





Razavi
Industries mines and construction
شرکت صنایع معادن و عمران رضوی

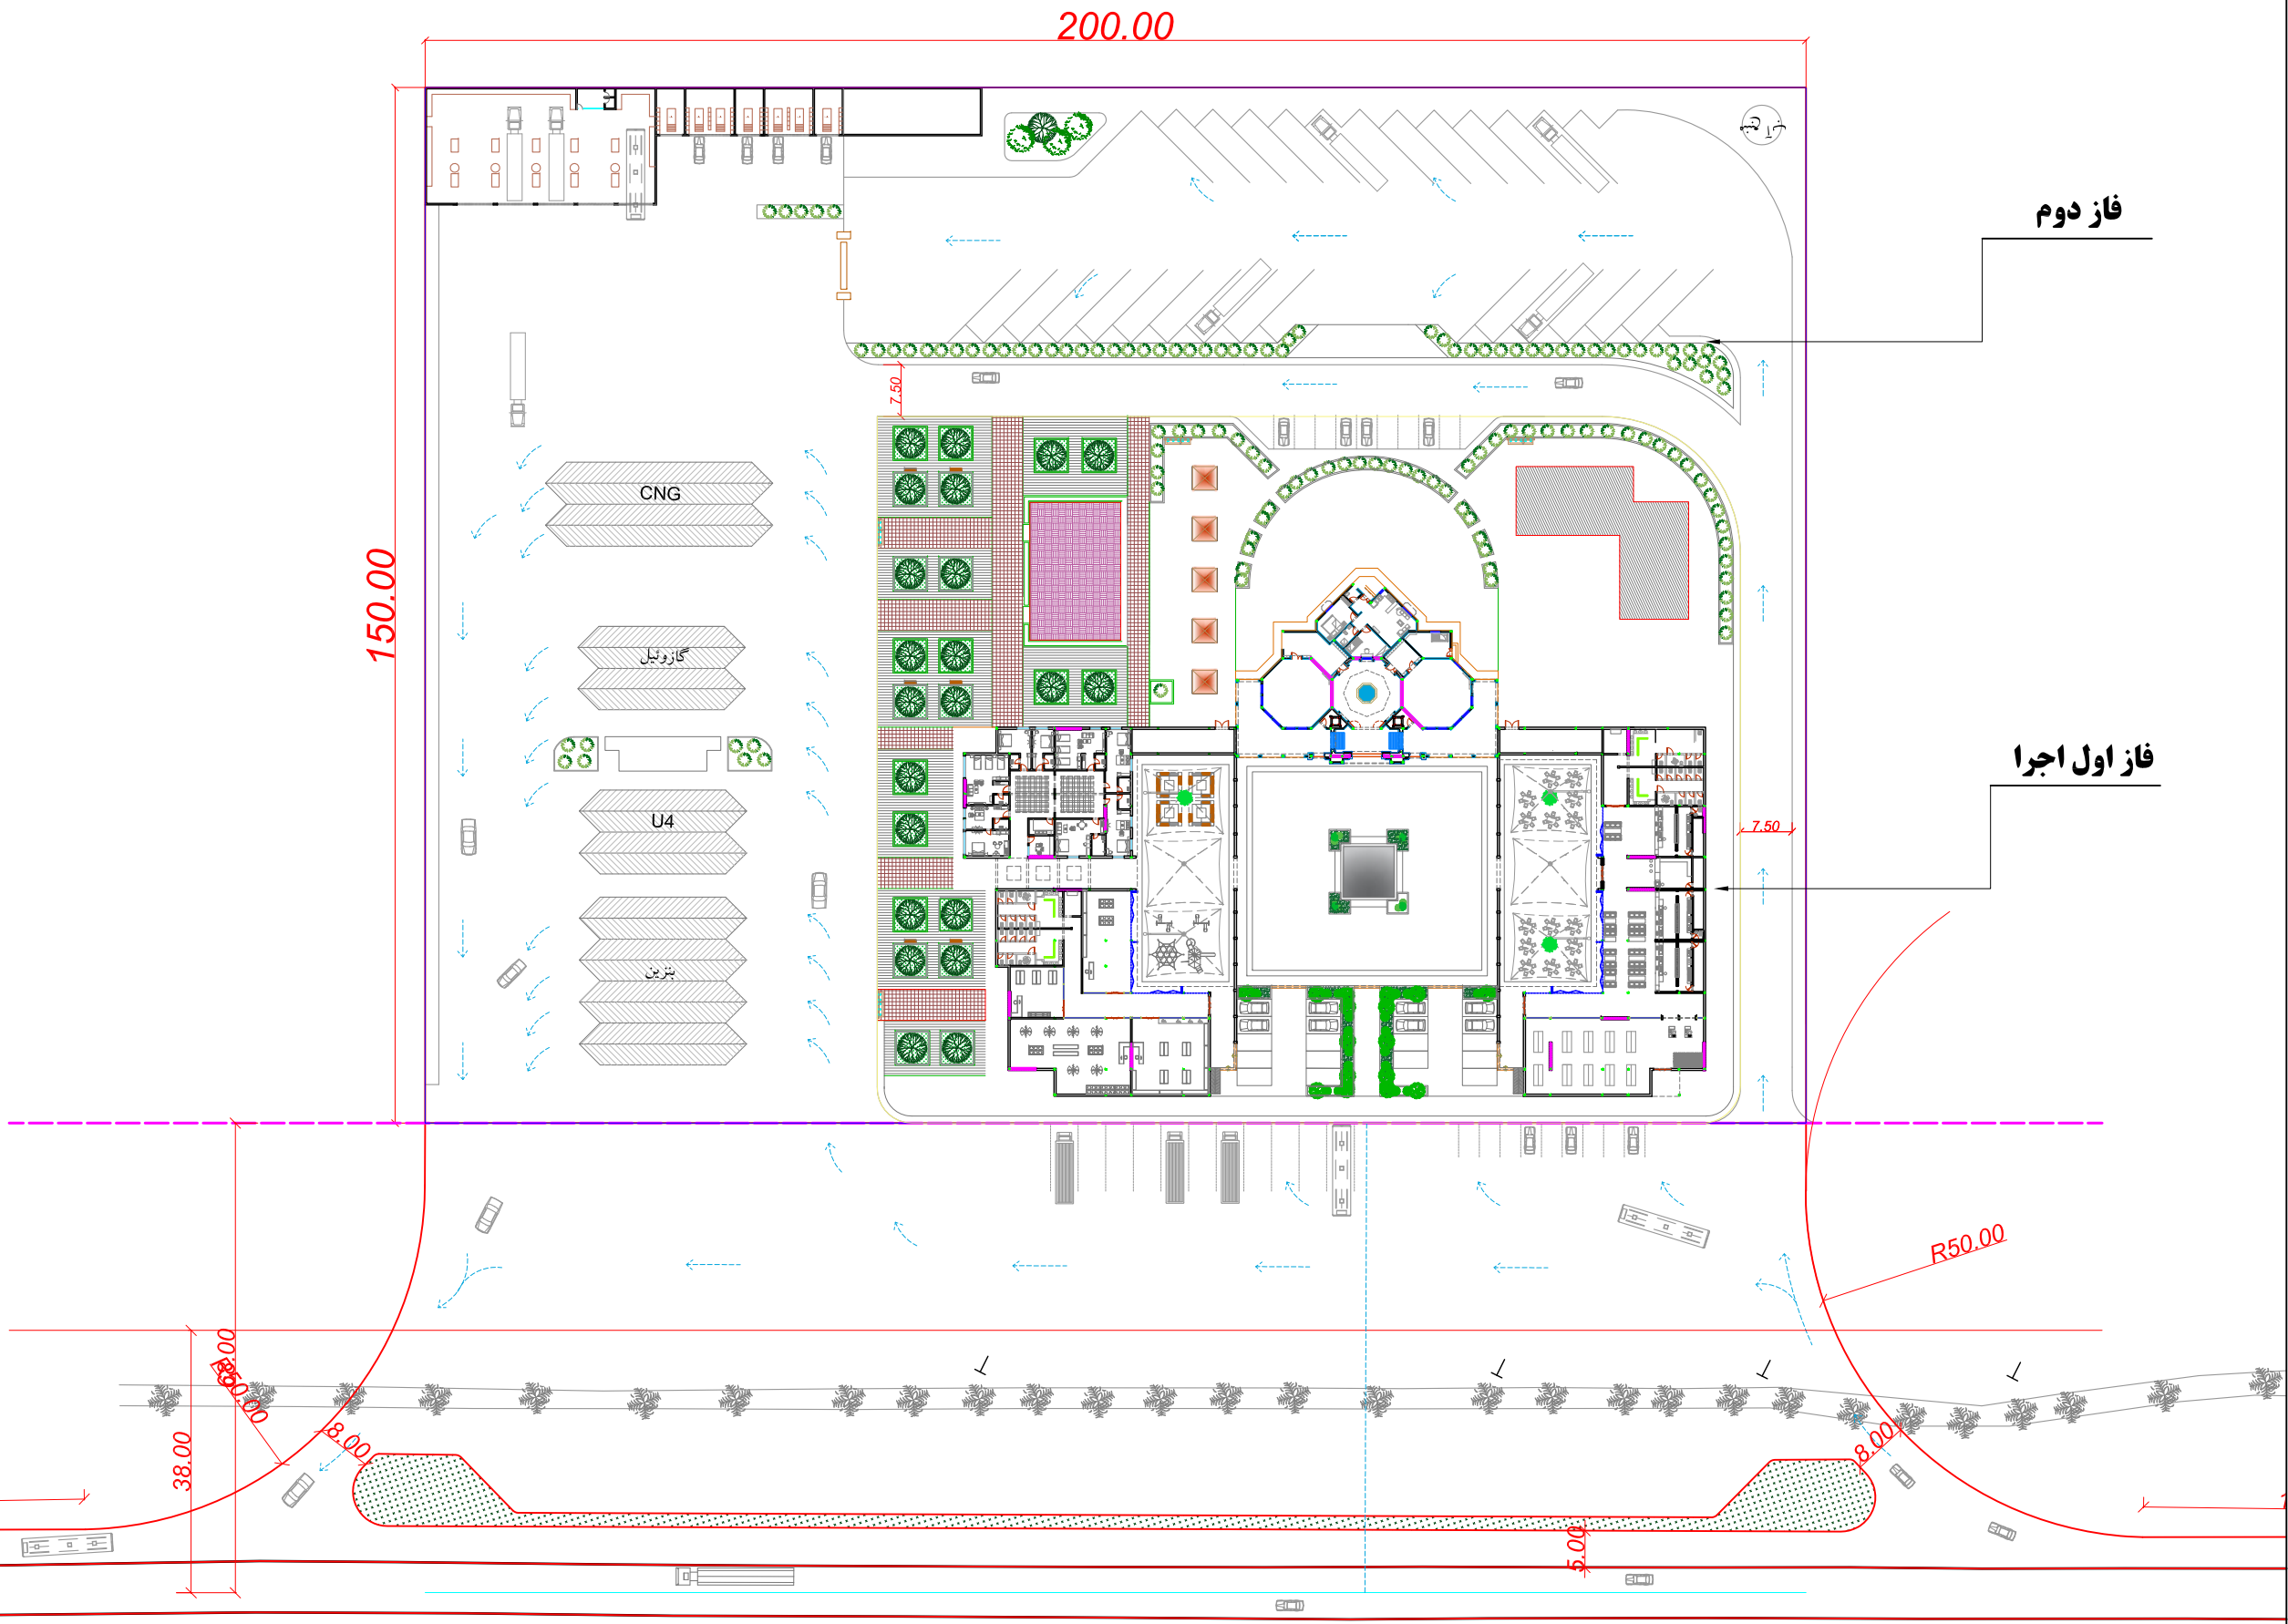

فاز دوم

فاز اول اجرا

بازنگری	تاریخ	شرح تغییرات
A-01		
A-02		
A-03		
کارفرما		
شرکت صنایع معادن و عمران رضوی		
مشاور:		
واحد مطالعات و طراحی شرکت صنایع معادن و عمران رضوی		
عنوان پروژه:		
شماره طرح:	مجتمع خدماتی رفاهی امام رضا(ع) ابرکوه	
3330		
عنوان نقشه:		
فاز نهایی اجرا و بهره برداری		
شماره نقشه:	رشته:	مقیاس:
	معماری	
تاریخ:	توسعه:	
۱۴۰۲/۱۰/۲۱	واحد مطالعات و طراحی	
طرح:		
واحد مطالعات و طراحی		
کنترل:		
مهندس صادقیه		
تایید:		
مهندس حیدر رشایی		
تصویب:		
دکتر قربانی		
بازنگری:		
A-00		

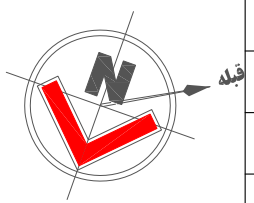

مشخصات پروژه در فاز ۱ اجرا و بهره برداری		
شماره	کاربری	مساحت
1	مسجد	۲۷۰ مترمربع
2	سرویس بهداشتی	۳۰۲ مترمربع
8	رواق	۳۰۴ مترمربع
مجموع		
3	تجاری	۸۷۶ مترمربع
4	سوییت های اقامتی	۶۴۰ مترمربع
5	فود کورت	۳۶۳ مترمربع
6	تاسیسات	۴۲۷ مترمربع
7	هاب پمارکت	۱۴۰ مترمربع
مجموع		
9	زمین بازی کودکان	۲۰۰۷ مترمربع
10	آلاچیق (۵)	۲۶۰ مترمربع
11	زمین ذخیره	۵۵ مترمربع
12	ساحت فضای محوطه محصور روبرو	۳۳۰ مترمربع
مجموع		
		۹۱۶ مترمربع
مجموع		
		۱۵۶۱ مترمربع

زیربنای کل	
محوطه	۲۸۸۳ مترمربع
مساحت زمین	۹۸۰۷ مترمربع
	۱۲۶۹۲ مترمربع

درصد کاربری های خدماتی عام المنفعه	۳۰/۳۸ درصد
درصد کاربری های غیر خدماتی	۶۹/۶۱ درصد

بازنگری	تاریخ	شرح تغییرات
A-01		
A-02		
A-03		

شرکت صنایع معادن و عمران رضوی
مشاور:
واحد مطالعات و طراحی شرکت صنایع معادن و عمران رضوی



عنوان پروژه:
مجتمع خدماتی رفاهی امام رضا (ع) ابرکوه
شماره طرح: 3330


عنوان نقشه:
سایت پلان و کاربری ها
شماره نقشه:

ترسیمه:
واحد مطالعات و طراحی
رشته:
معماری
مقیاس:
تاریخ:

طرح:
واحد مطالعات و طراحی
کنترل:
مهندس صادقیه
تایید:
مهندس حیدر رشایی
تصویب:
دکتر قربانی

بازنگری:
A-00

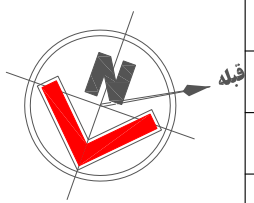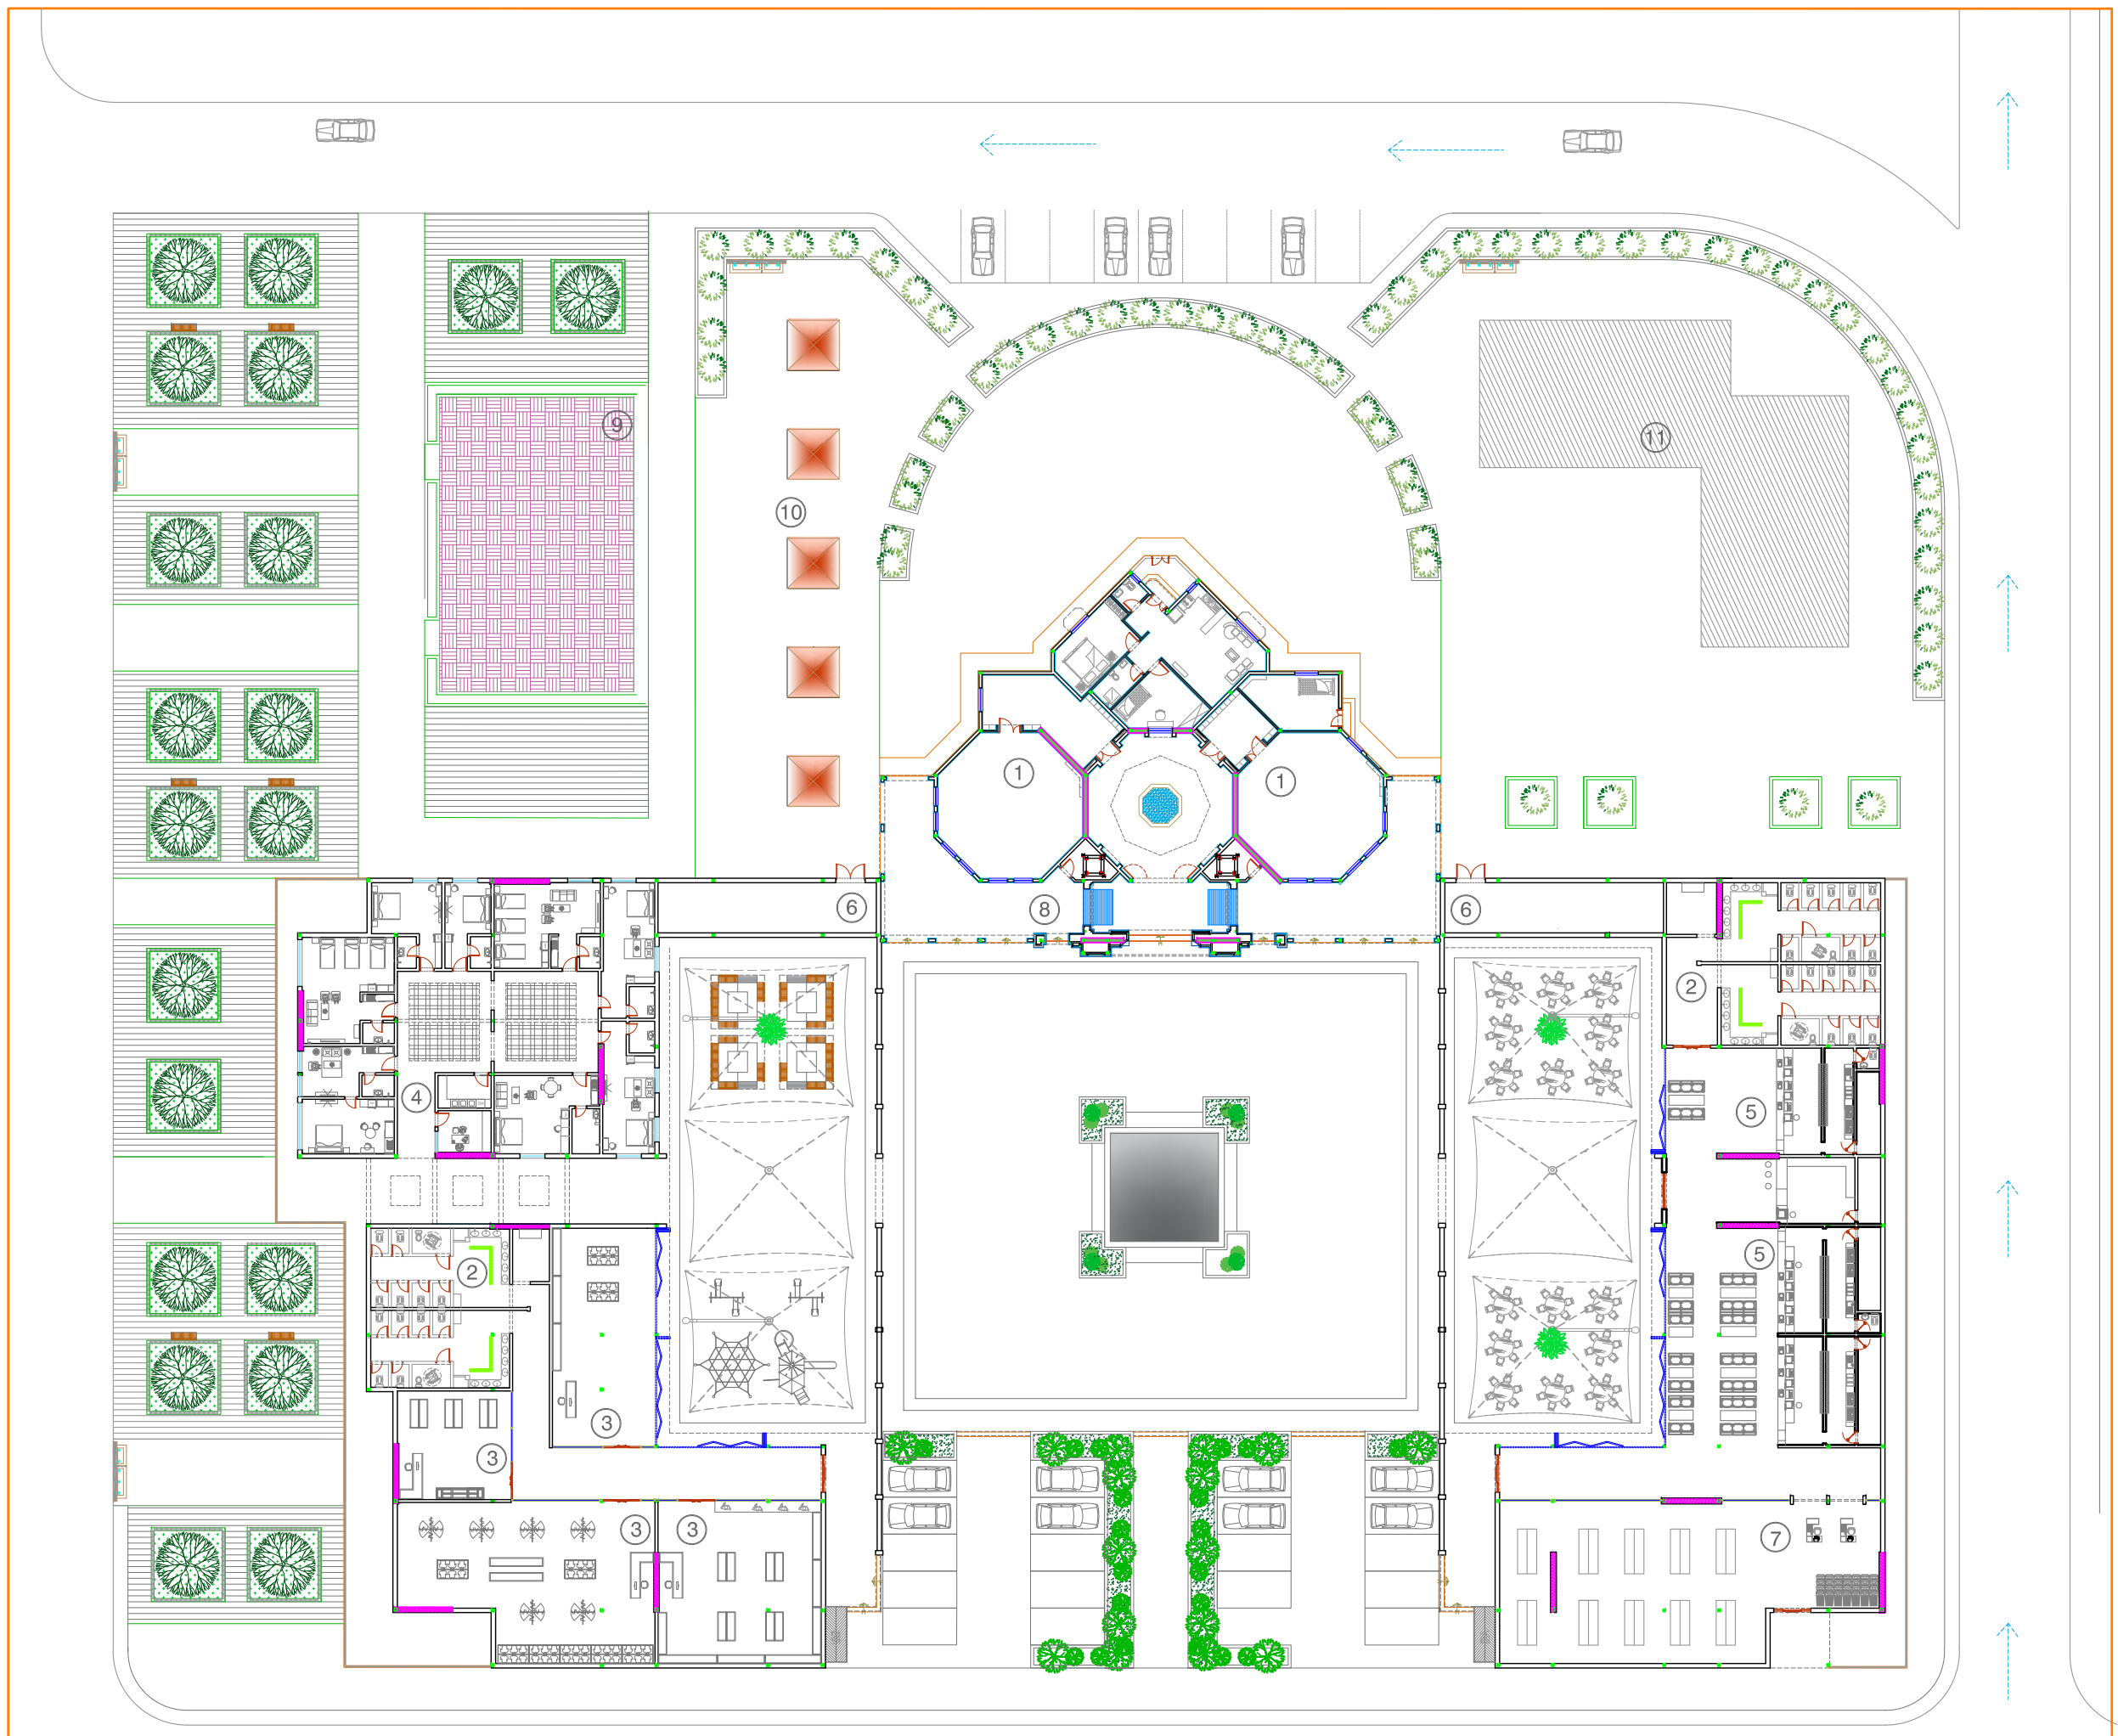


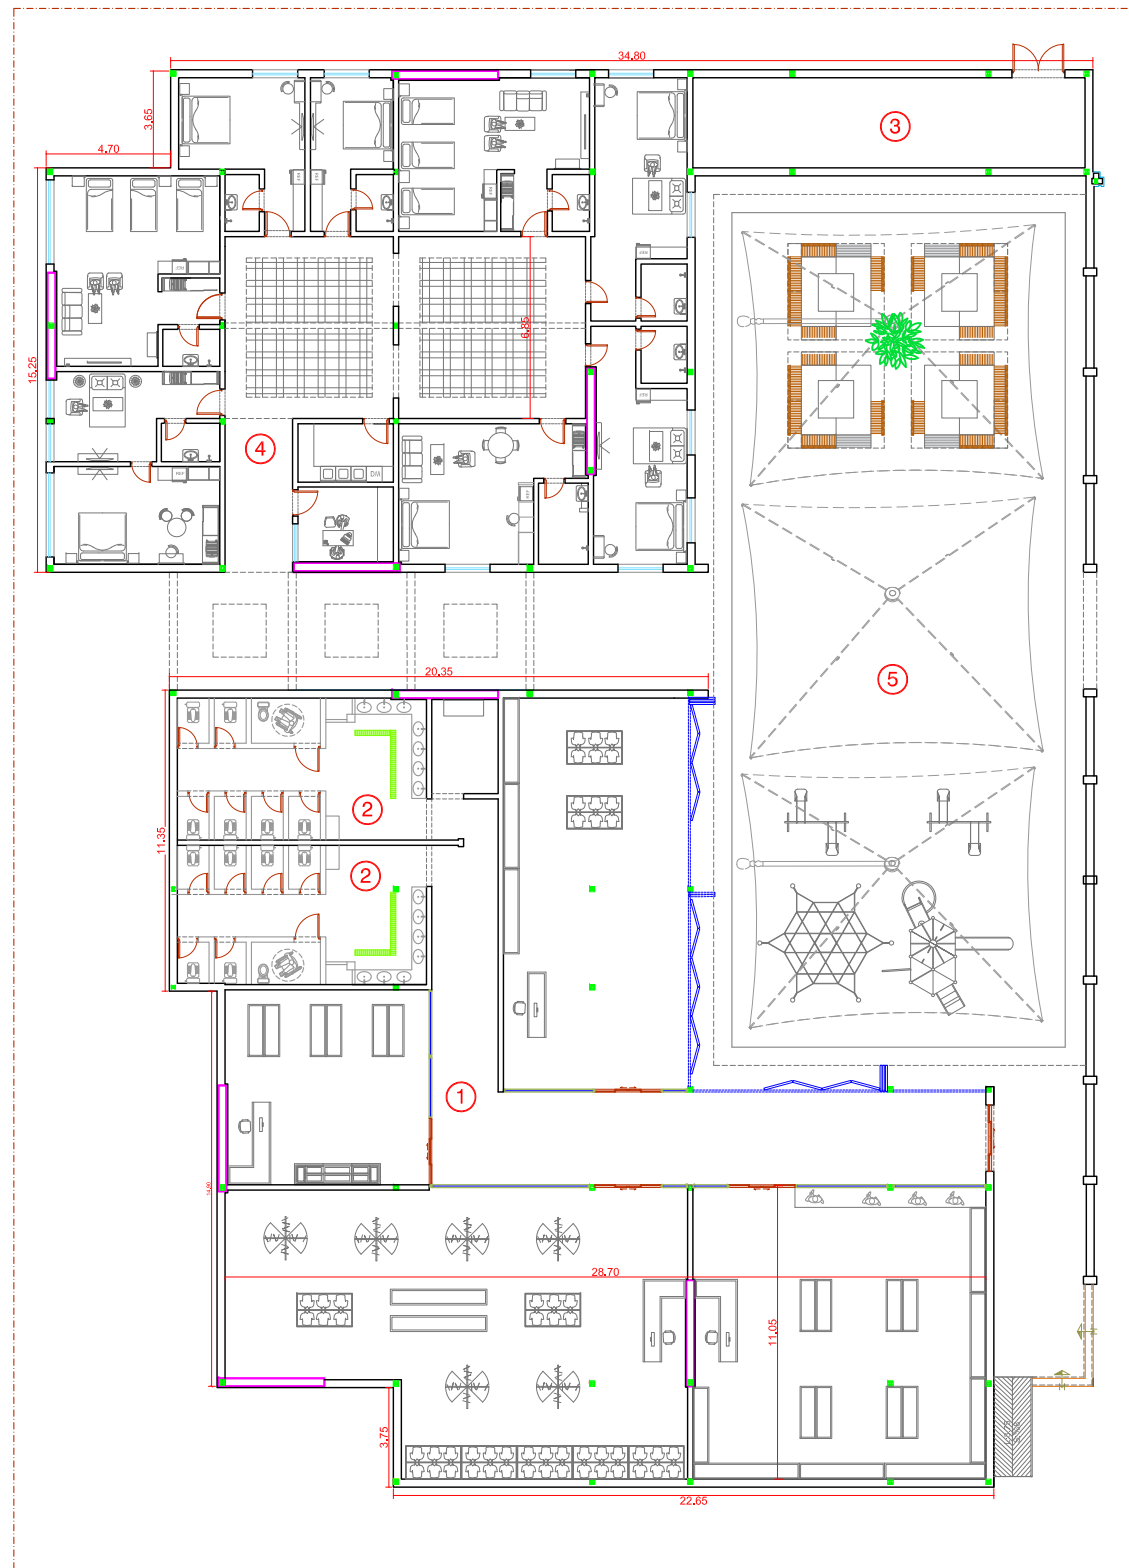

شماره	کاربری	مساحت
1	تجاری	۶۴۰ مترمربع
2	سرویس بهداشتی	۱۲۸ مترمربع
3	تاسیسات	۷۰ مترمربع
4	سوییت های اقامتی	۳۶۳ مترمربع
5	مساحت فضای محوطه محصور روباز	۴۵۸ مترمربع

سرویس بهداشتی - واحد های تجاری

SC:1/200

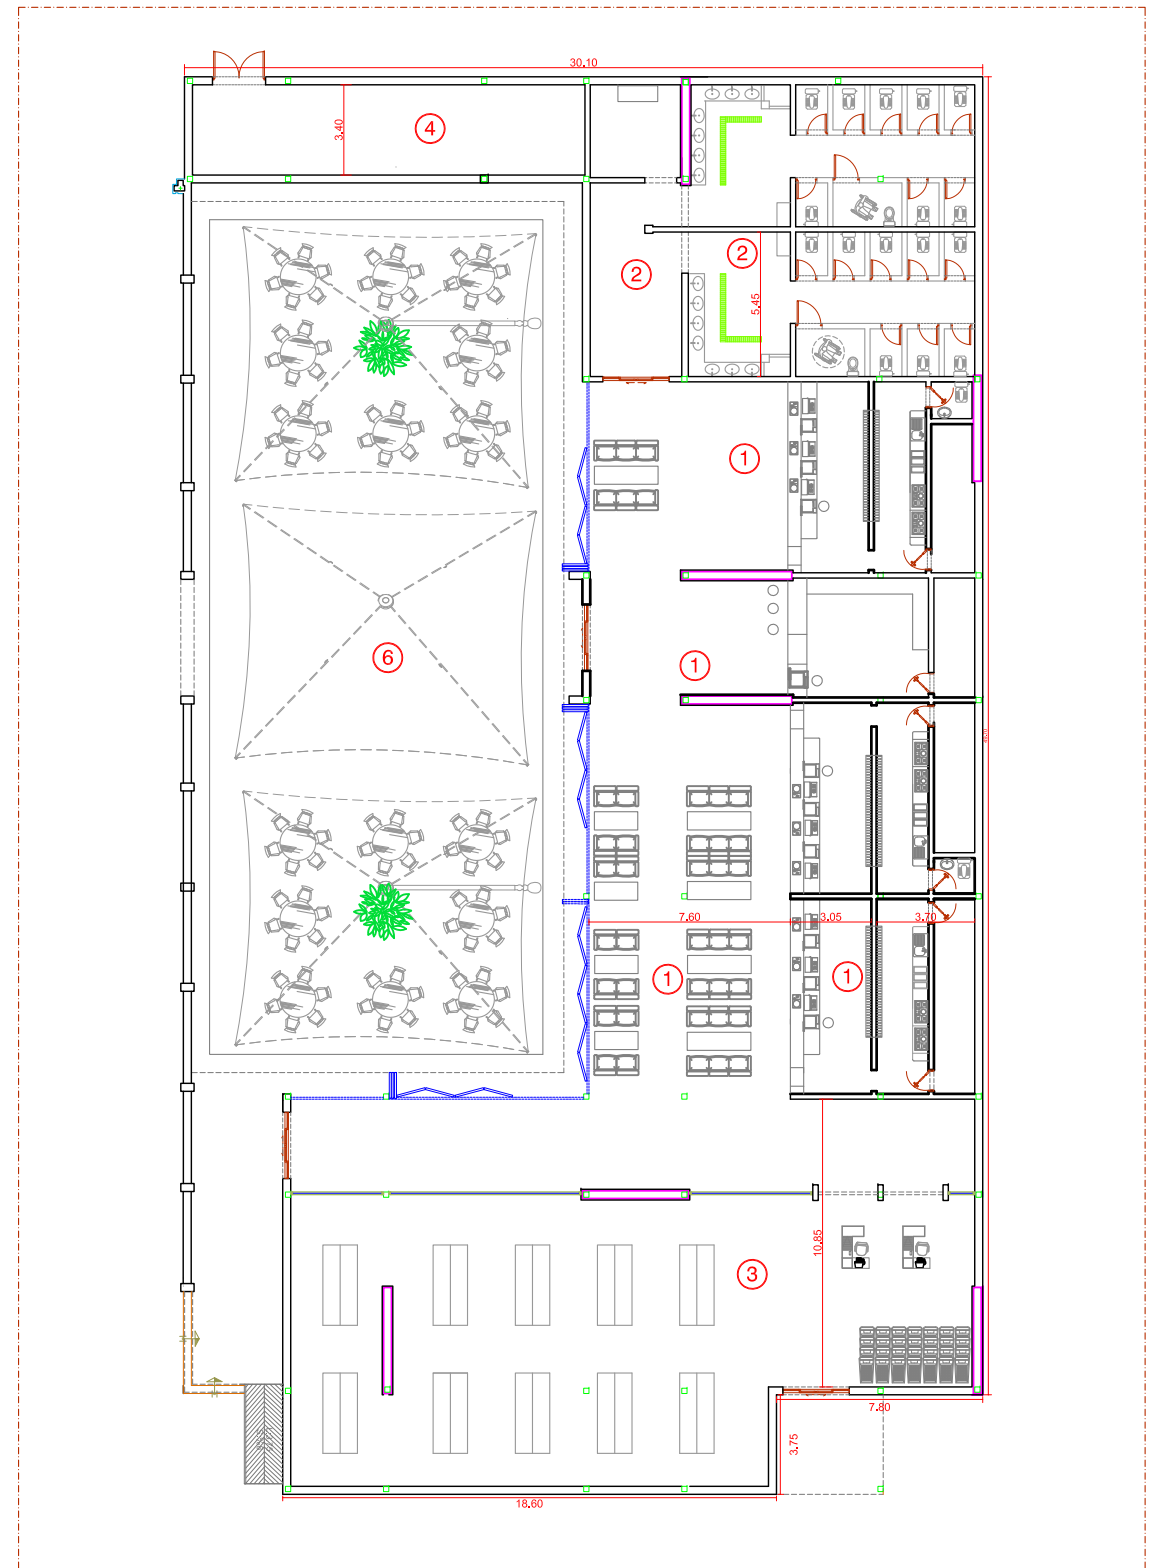

شماره	کاربری	مساحت
1	فود کورت	۴۲۷ مترمربع
2	سرویس بهداشتی	۱۷۴ مترمربع
3	هایپرمارکت	۴۳۷ مترمربع
4	تاسیسات	۷۰ مترمربع
5	مساحت فضای محوطه محصور روباز	۴۵۸ مترمربع

هایپرمارکت - فود کورت

SC:1/200

بازنگری	تاریخ	شرح تغییرات
A-01		
A-02		
A-03		

کارفرما: **شرکت صنایع معادن و عمران رضوی**

مشاور: **واحد مطالعات و طراحی شرکت صنایع معادن و عمران رضوی**


عنوان پروژه: **مجتمع خدماتی رفاهی امام رضا(ع) ابرکوه**

عنوان نقشه: **کاربری ها**

شماره نقشه: **3330**

توسعه:	واحد مطالعات و طراحی
طرح:	واحد مطالعات و طراحی
کنترل:	مهندس سادقیه
تایید:	مهندس حیدر رشایی
تهیه:	دکتر قربانی


بازنگری: **A-00**

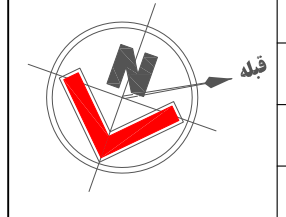

مساحت	کاربری	شماره
۶۳۵ مترمربع	ایوان ورودی	1
	صحن	2
	نمازخانه آقایان	3
	نمازخانه بانوان	4
	کفشکن	5
	حیاط سرایداری	6
	هال	7
	آشپزخانه	8
	سرویس بهداشتی	9
	حمام	10
	اتاق خواب	11
	اتبار - اتاق کارکنان	12

پلان مسجد

SC:1/150

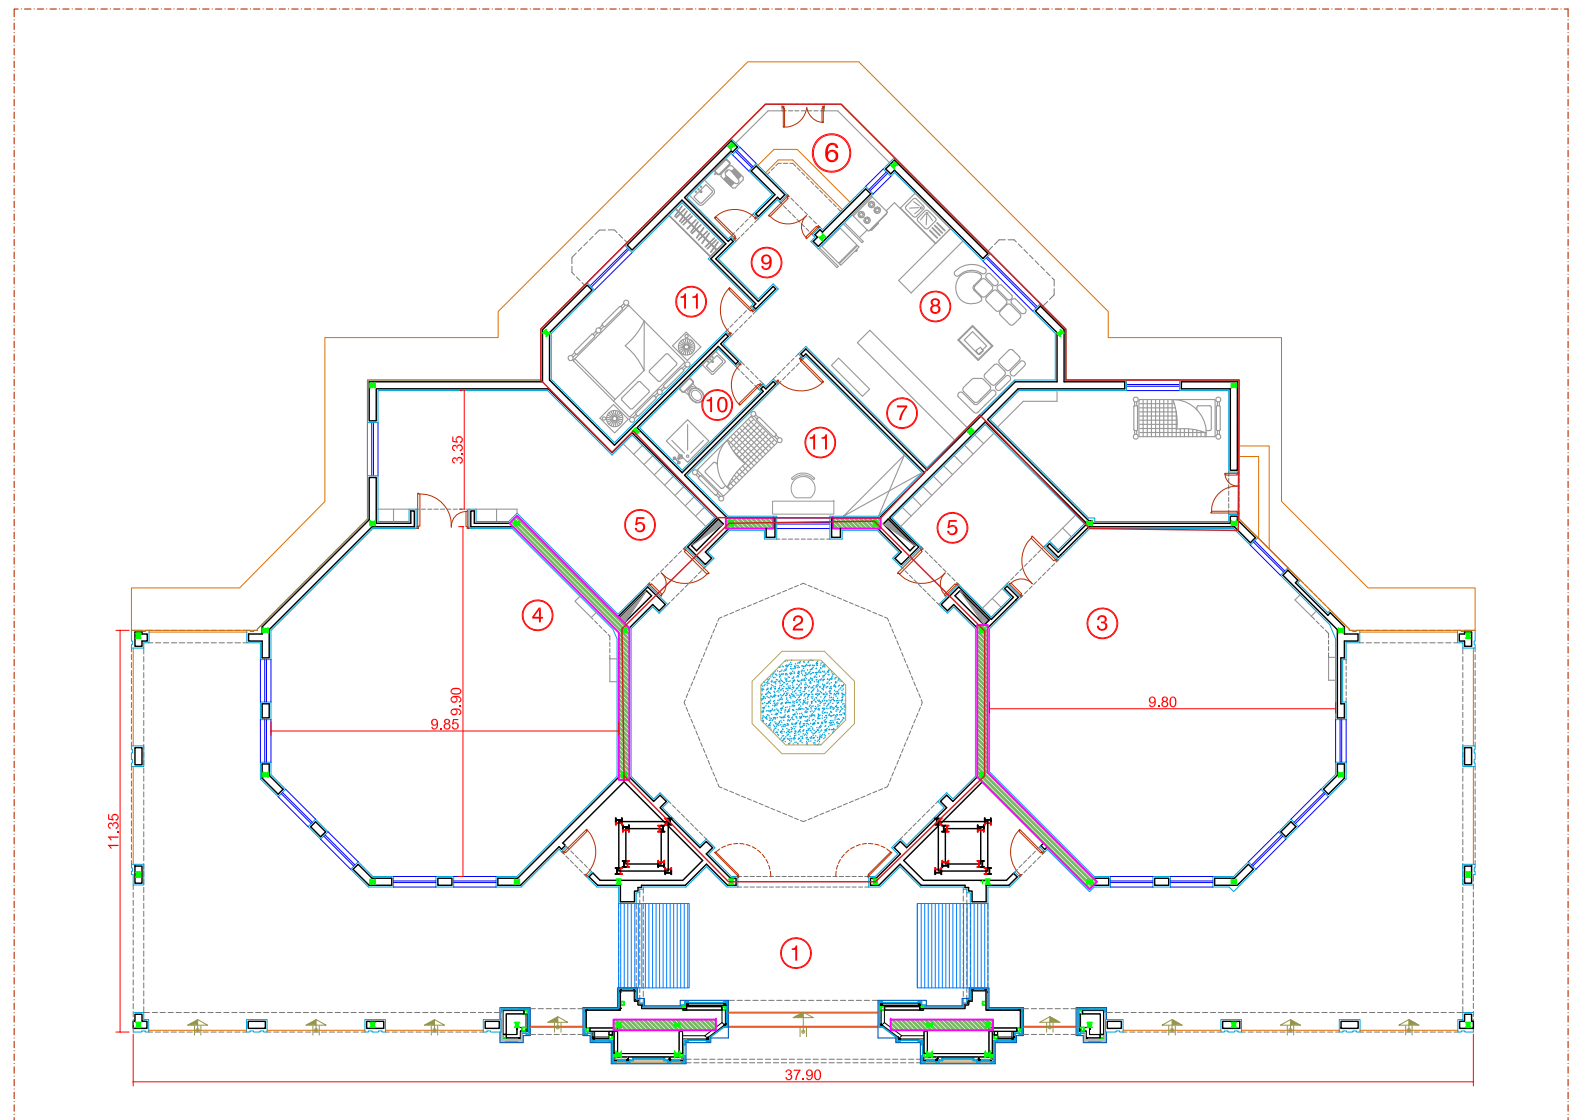

بازنگری تاریخ شرح تغییرات

A-01
A-02
A-03

شرکت صنایع معادن و عمران رضوی

مشاور:

واحد مطالعات و طراحی شرکت صنایع معادن و عمران رضوی

عنوان پروژه:

مجمع خدماتی رفاهی امام رضا(ع) ابرکوه
شماره طرح: 3330

عنوان نقشه:

کاربری ها
شماره نقشه:

ترسیم:

واحد مطالعات و طراحی معماری
رشته: معماری
مقیاس:
تاریخ: ۱۴۰۲/۱۰/۲۱

طرح:

واحد مطالعات و طراحی

کنترل:

مهندس صادقیه

تایید:

مهندس حیدر رشایی

تسویب:

دکتر قربانی

بازنگری:

A-00

