


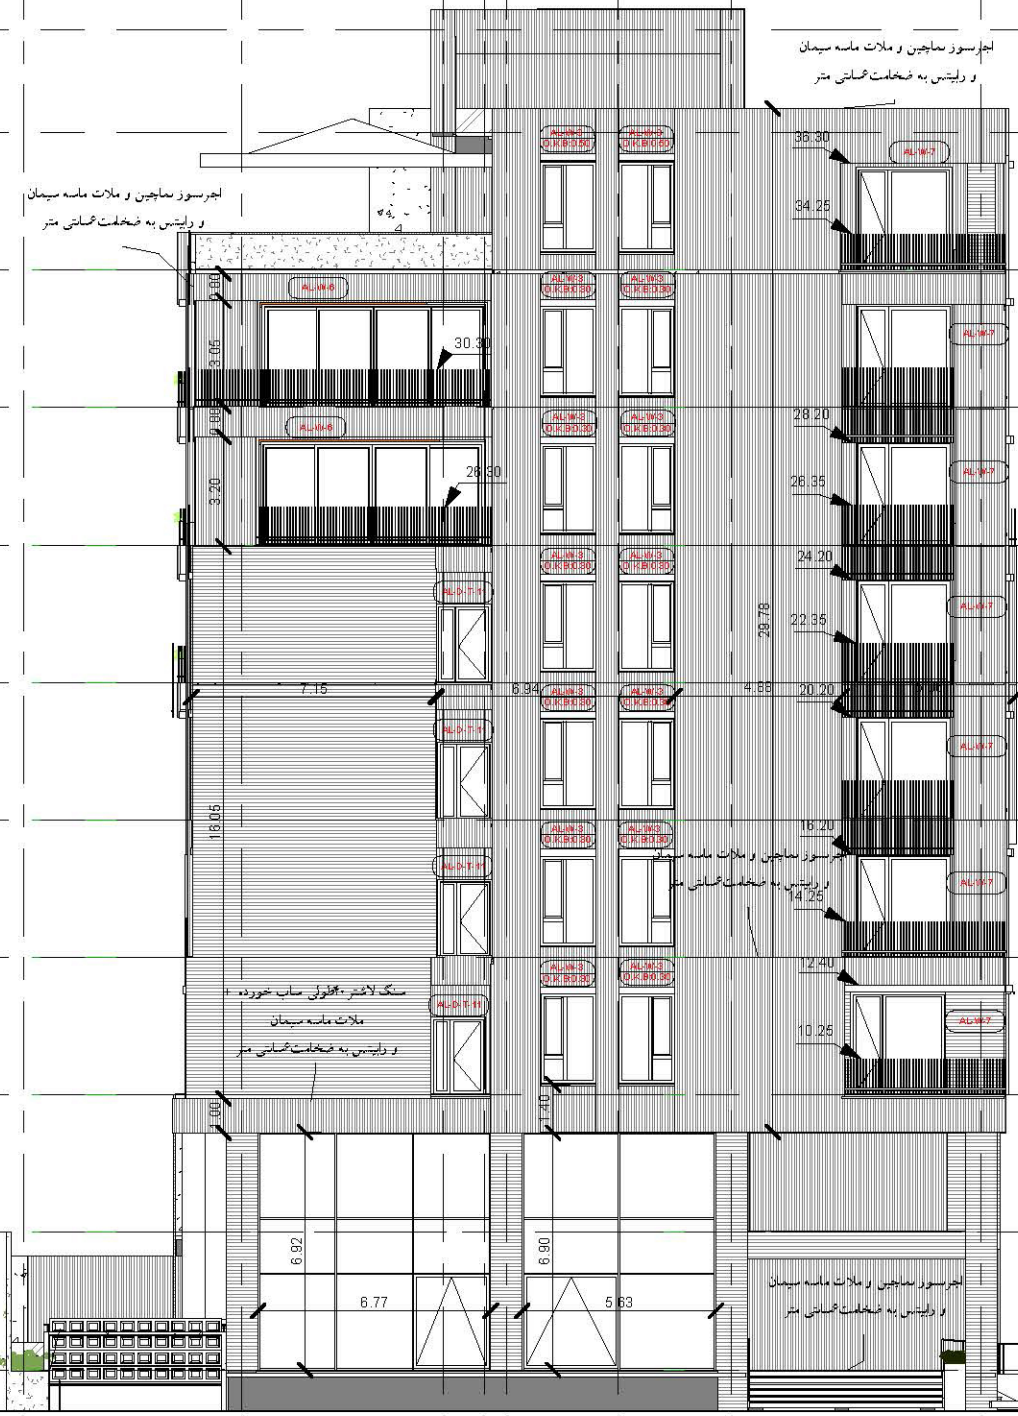

بازنگری	تاریخ	شرح تغییرات
A.۳		
A.۲		
A.۱		
کارفرما:	شرکت صنایع معادن و عمران رضوی	
مشاور:	واحد مطالعات و طراحی شرکت صنایع معادن و عمران رضوی	
عنوان پروژه:	مجتمع مسکونی سجاد	
شماره طرح:	۱۱۲۶	
عنوان نقشه:	نمای جنوبی	
شماره نقشه:	A-۲۶	
ترسیم:	رشته:	معماری
واحد مطالعات و طراحی	مقیاس:	۱:۲۰۰
تاریخ:	۱۴۰۲.۰۱.۱۴	
طرح:	واحد مطالعات و طراحی	
کنترل:	مهندس صادقیه	
نایب:	مهندس جیدرضایی	
تصویب:	دکتر قربانی	
مایل:		

1 2 3 4 5 6 7 8 9



- 37.95
FFL 37.95
- 34.95
FFL 34.95 Furniture
- 31.20
FFL 31.20
- 27.45
FFL 27.45
- 23.70
FFL 23.70
- 19.95
FFL 19.95
- 16.20
FFL 16.20
- 12.45
FFL 12.45
- 8.70
FFL 8.70
- 4.95
FFL 4.95
- 1.20
FFL 1.20
- 0.00
FFL 0.00
- 2.80
FFL -2.80
- 6.70
FFL -6.70
- 7.10
FFL -7.10


بزرگتری		شرح تغییرات	
A.۳			
A.۲			
A.۱			
کارفرما: شرکت صنایع معادن و عمران رضوی			
مشاور: واحد مطالعات و طراحی شرکت صنایع معادن و عمران رضوی			
عنوان پروژه:	مجموع مسکونی سجاد	شماره طرح:	۱۱۲۶
عنوان نقشه:	نمای شرقی	شماره نقشه:	A-۲۷
ترسیم:	واحد مطالعات و طراحی	رشته:	معماری
مقیاس:	۱:۲۰۰	تاریخ:	۱۴۰۲.۰۱.۱۴
طرح:	واحد مطالعات و طراحی	کنترل:	مهندس صادقیه
نایب:	مهندس جباررضایی	تصویب:	دکتر قربانی
مایل:			




شرح تغییرات	تاریخ	بازنگری
		A.03
		A.02
		A.01
کارفرما: شرکت صنایع معادن و عمران رضوی		
مشاور: واحد مطالعات و طراحی شرکت صنایع معادن و عمران رضوی		
عنوان پروژه:	مجتمع مسکونی سجاد	
شماره طرح:	11126	
عنوان نقشه:	نمای غربی	
شماره نقشه:	A-28	
ترسیم:	رشته:	معماری
واحد مطالعات و طراحی:	تاریخ:	1402.10.14
طرح:	مقیاس:	1:200
واحد مطالعات و طراحی:	رشته:	معماری
کنترل:	مهندس صادقیه	
نایب:	مهندس جباررضایی	
تصویب:	دکتر قربانی	
مایل:		




شرح تغییرات		بازنگری	تاریخ
		A.۳	
		A.۲	
		A.۱	
کارفرما: شرکت صنایع معادن و عمران رضوی			
مشاور: واحد مطالعات و طراحی شرکت صنایع معادن و عمران رضوی			
شماره طرح: ۱۱۲۶	عنوان پروژه: مجتمع مسکونی سجاد		
شماره نقشه: A-۲۹	عنوان نقشه: برش A-A		
تاریخ: ۱۴۰۲.۰۱.۱۴	مقیاس: ۱:۲۰۰	رشته: معماری	ترسیم: واحد مطالعات و طراحی
طرح: واحد مطالعات و طراحی		کنترل: مهندس سادقیه	
نایب: مهندس جباررضایی		تصویب: دکتر قربانی	
مایل:			

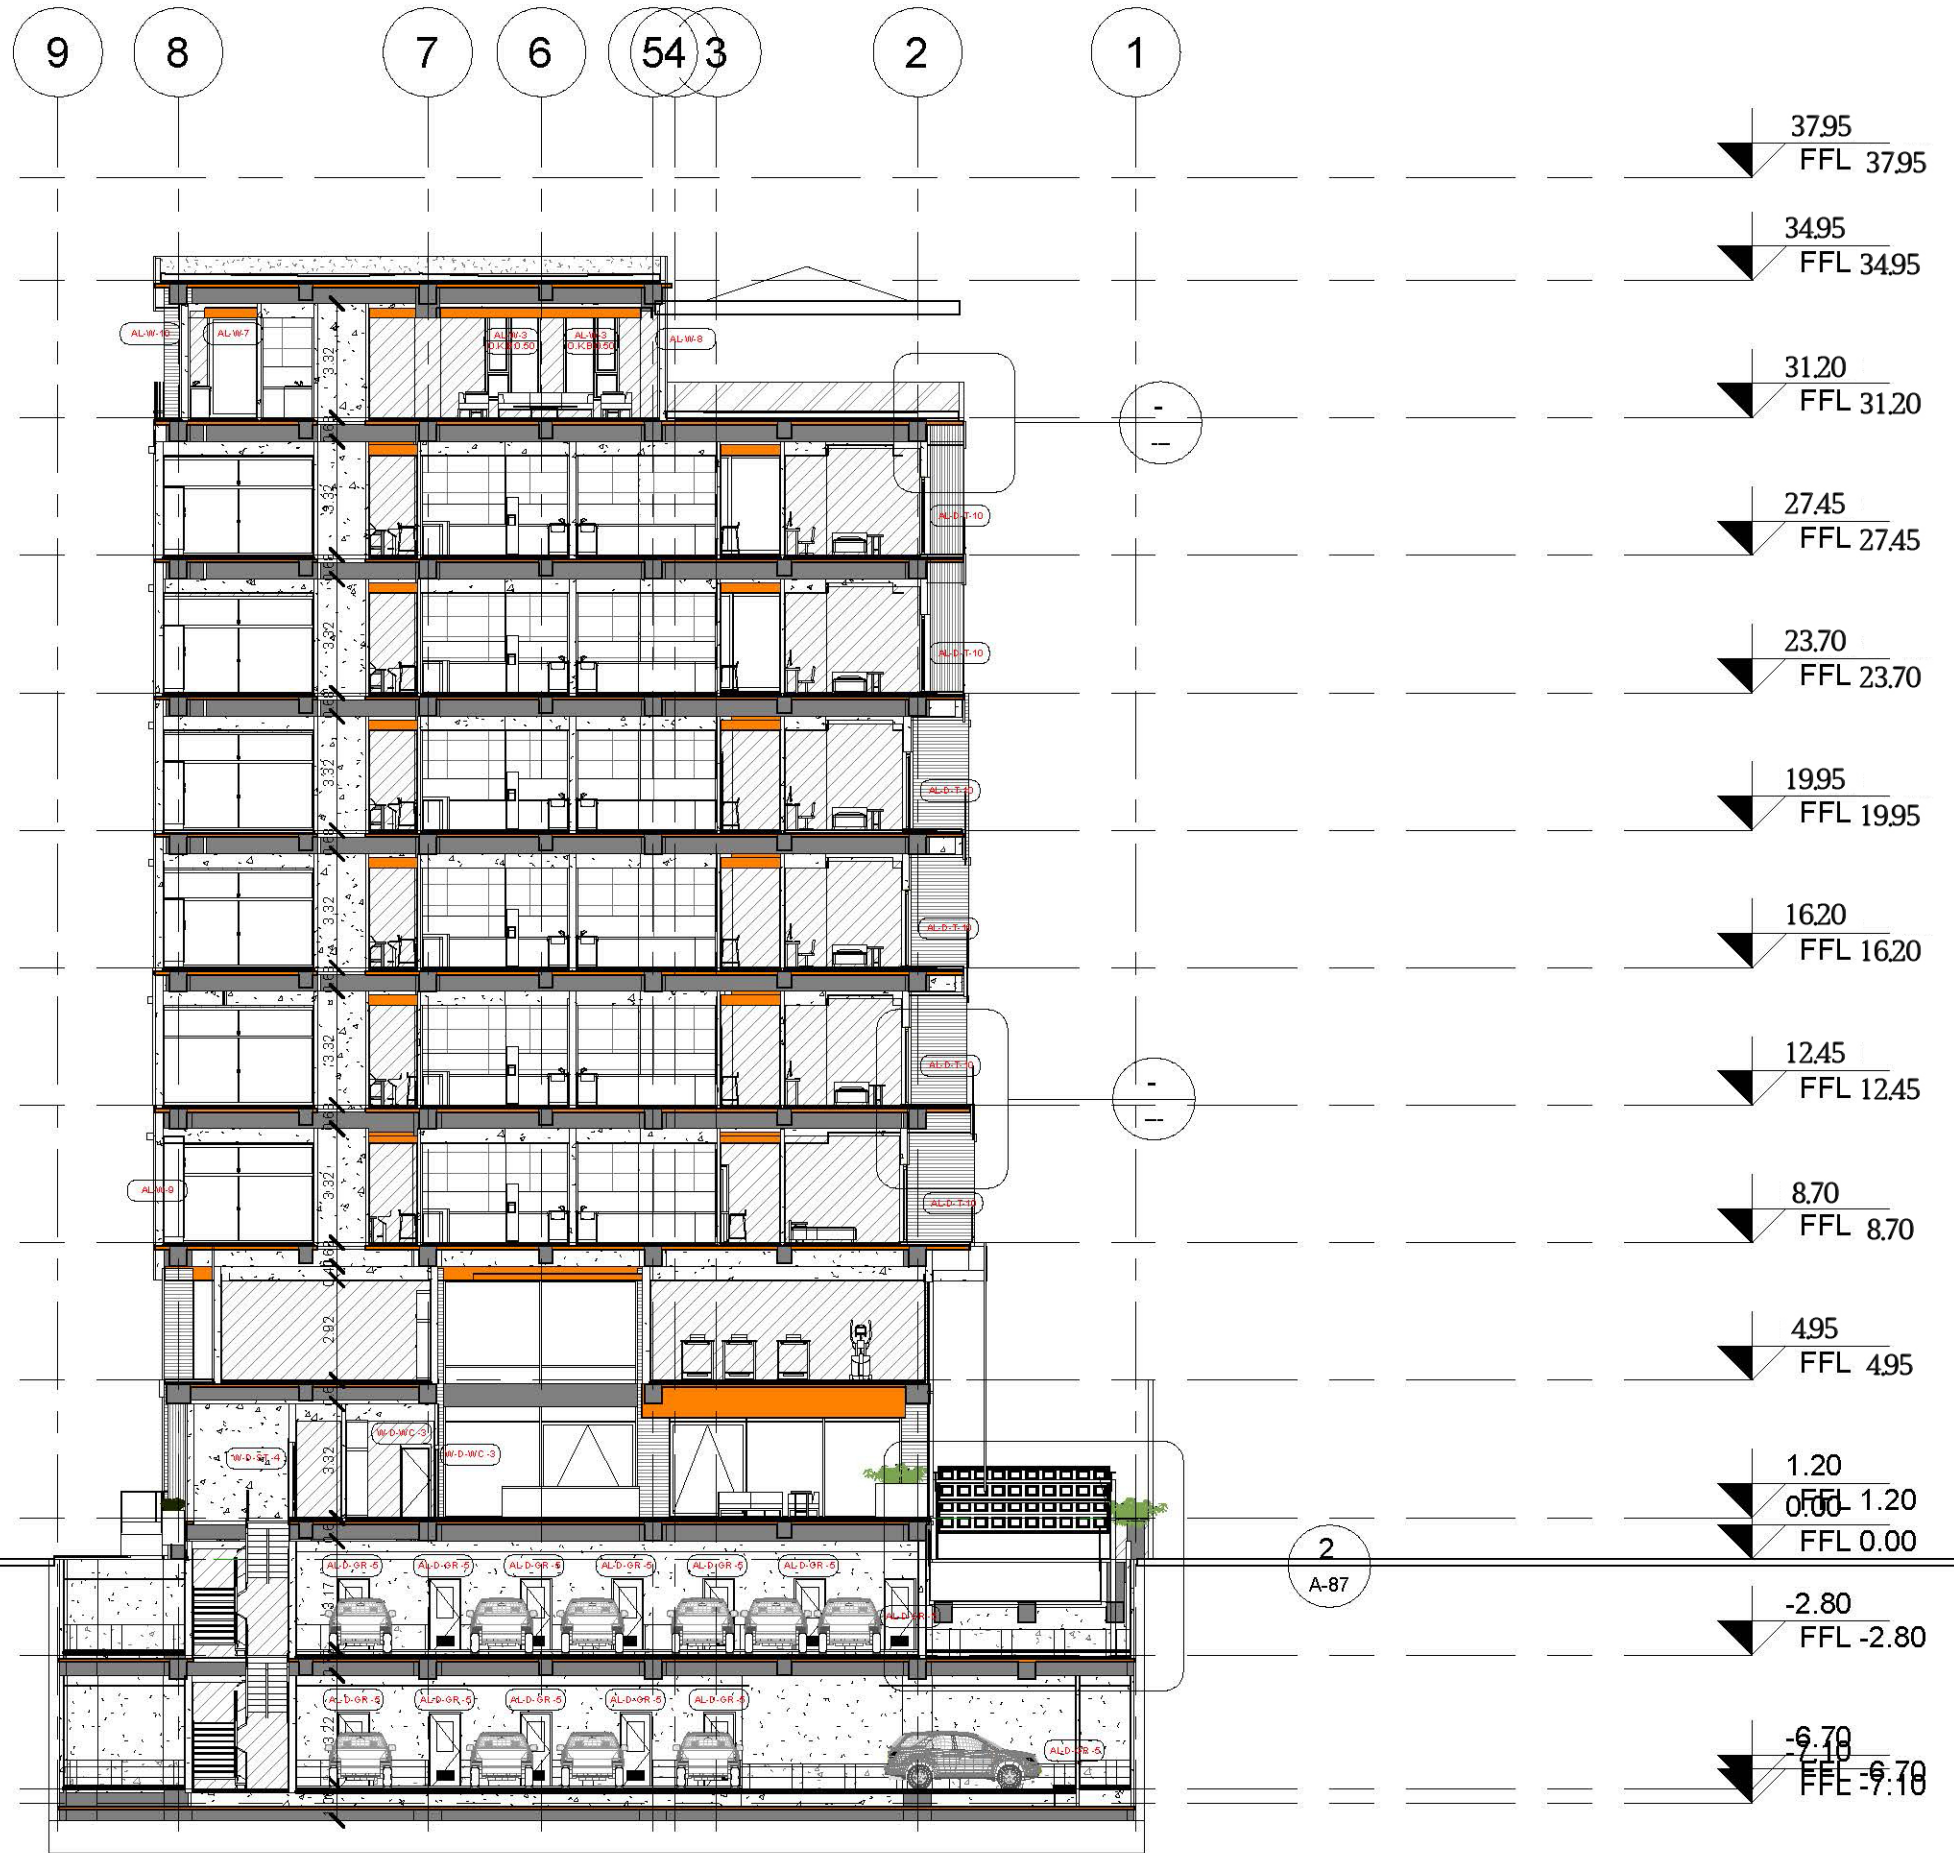


شرح تغییرات		تاریخ	بازنگری
			A.۳
			A.۲
			A.۱
کارفرما: شرکت صنایع معادن و عمران رضوی			
مشاور: واحد مطالعات و طراحی شرکت صنایع معادن و عمران رضوی			
شماره طرح: ۱۱۲۶	عنوان پروژه: مجتمع مسکونی سجاد		
شماره نقشه: A-۳۰	عنوان نقشه: برش B-B		
تاریخ: ۱۴۰۲.۱۰.۱۴	مقیاس: ۱:۲۰۰	رشته: معماری	ترسیم: واحد مطالعات و طراحی
		طرح: واحد مطالعات و طراحی	
		کنترل: مهندس سادقیه	
		نایب: مهندس جباررضایی	
		تصویب: دکتر قربانی	
مایل:			

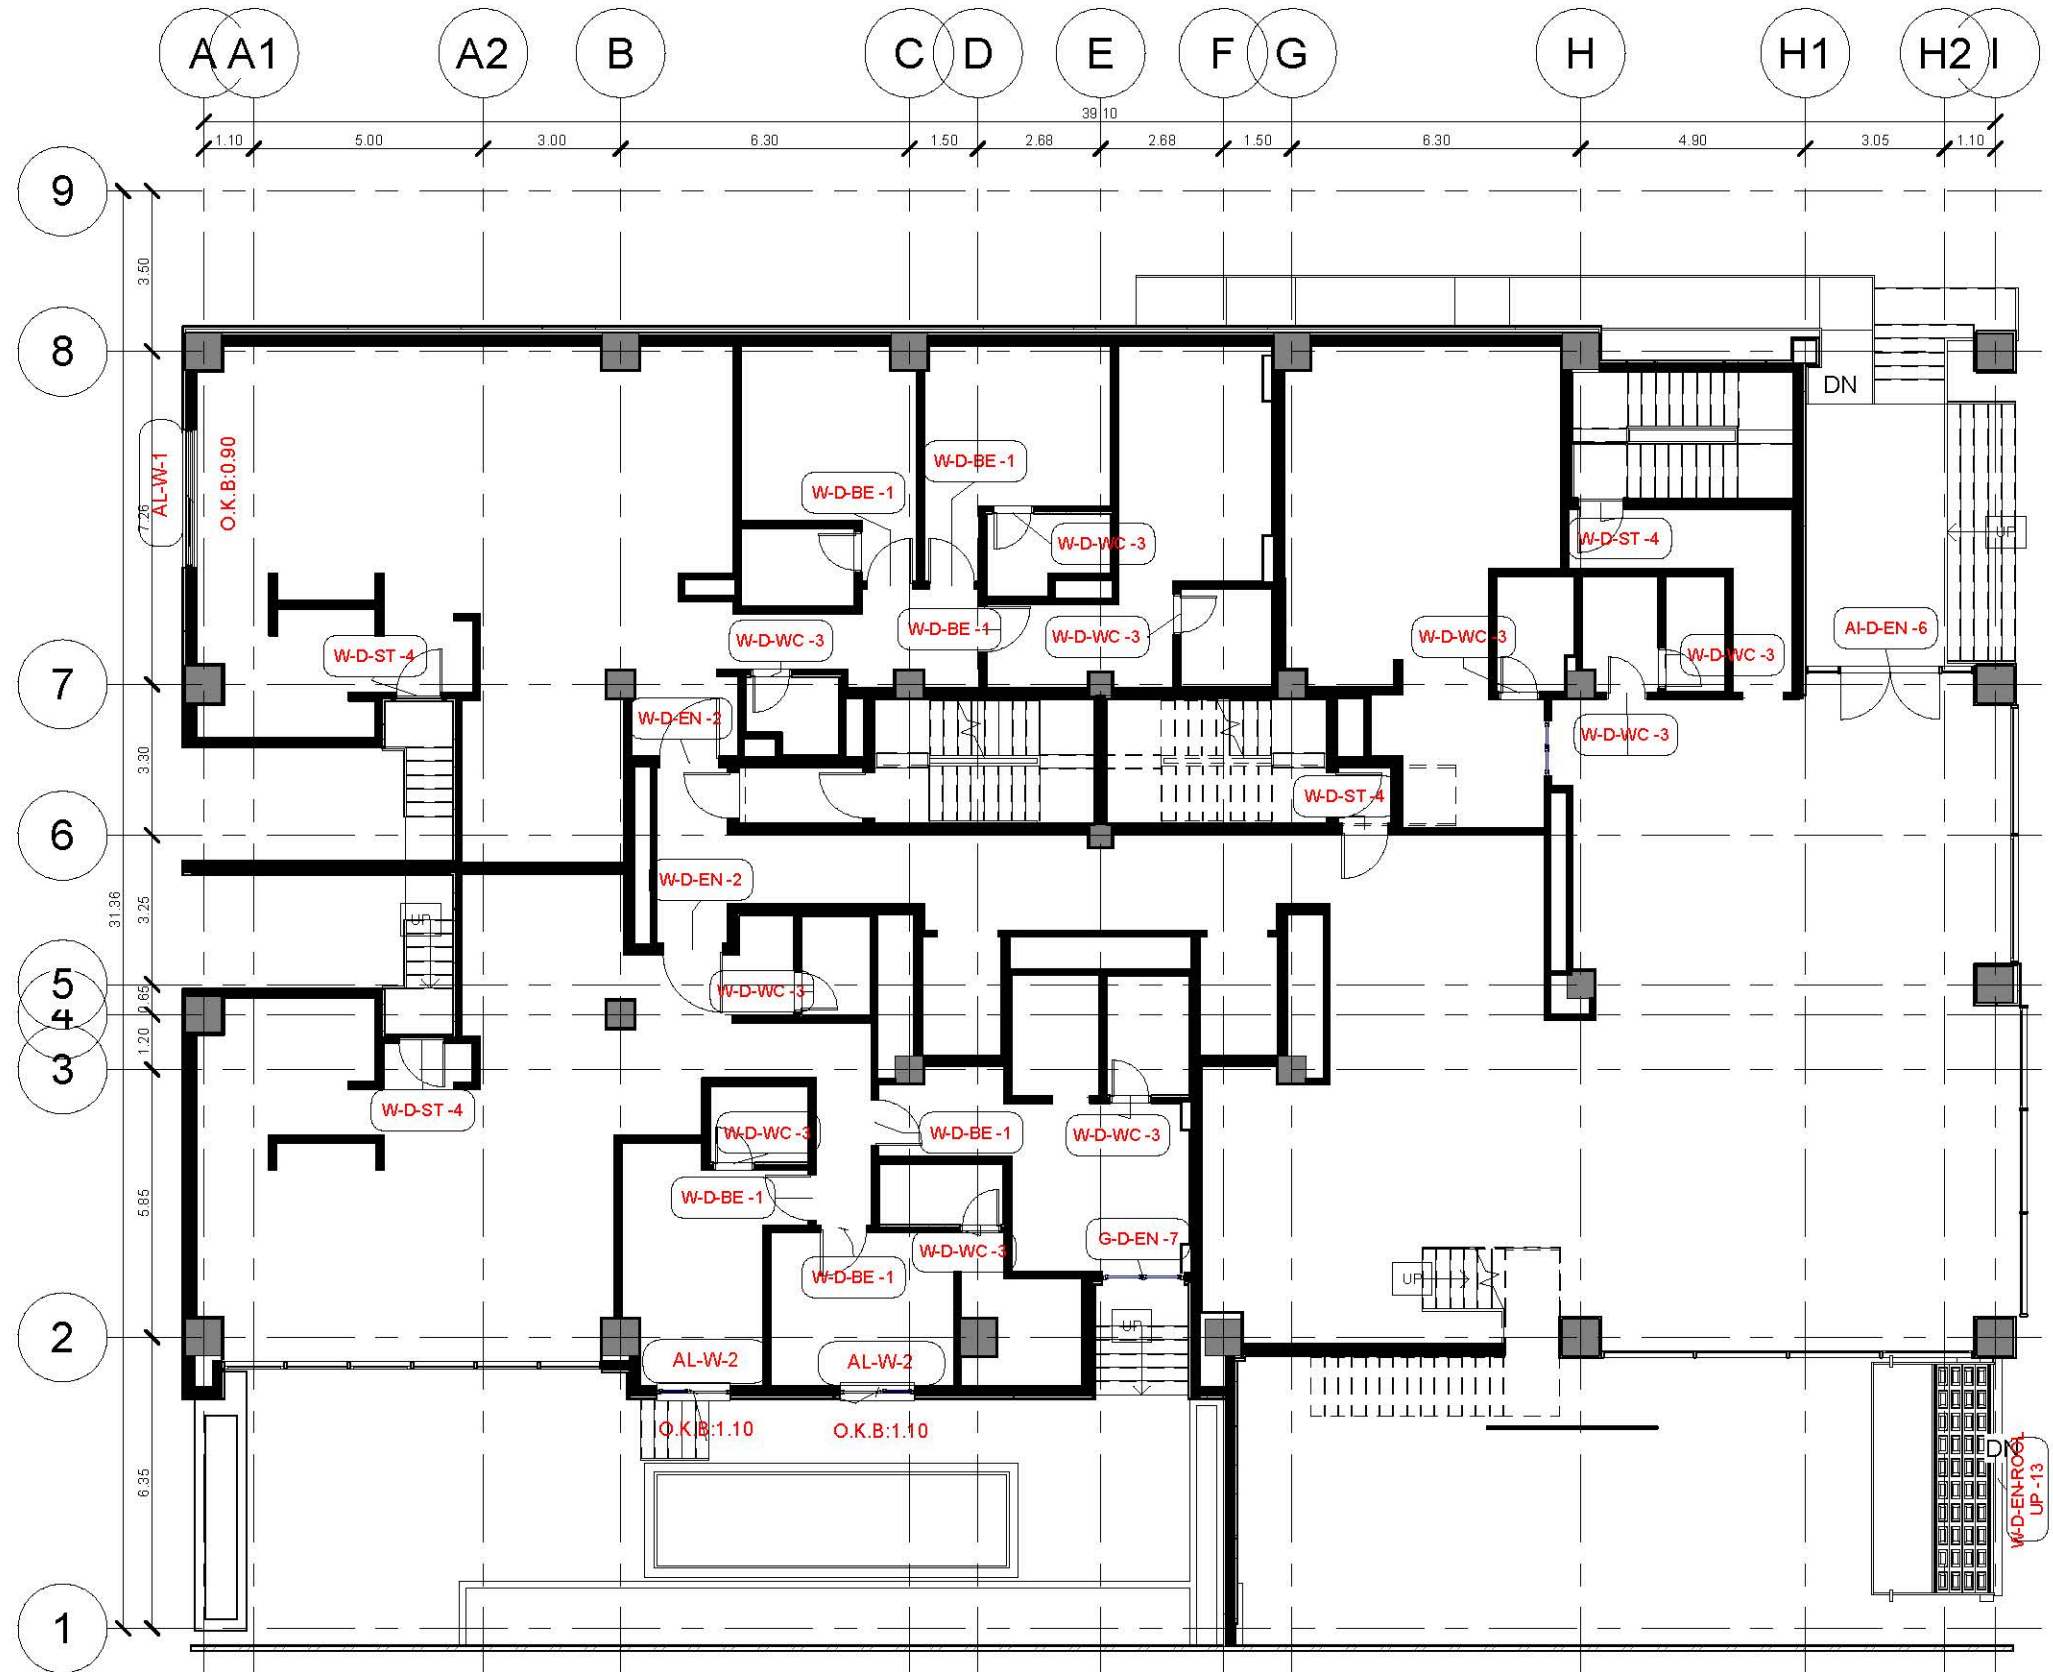


شرح تغییرات	تاریخ	بازنگری
		A.۳
		A.۲
		A.۱
کارفرما: شرکت صنایع معادن و عمران رضوی		
مشاور: واحد مطالعات و طراحی شرکت صنایع معادن و عمران رضوی		
عنوان پروژه:	مجتمع مسکونی سجاد	
شماره طرح:	۱۱۲۶	
عنوان نقشه:	پلان تیب بندی در و پنجره طبقه	
شماره نقشه:	A-۵۴	
ترسیم:	همگفت:	معماری
واحد مطالعات و طراحی	مقیاس:	۱:۱۵۰
تاریخ:	۱۴۰۲.۰۱.۱۴	
طرح:	واحد مطالعات و طراحی	
کنترل:	مهندس صادقیه	
نایب:	مهندس جیدرضایی	
تصویب:	دکتر قربانی	
مایل:		

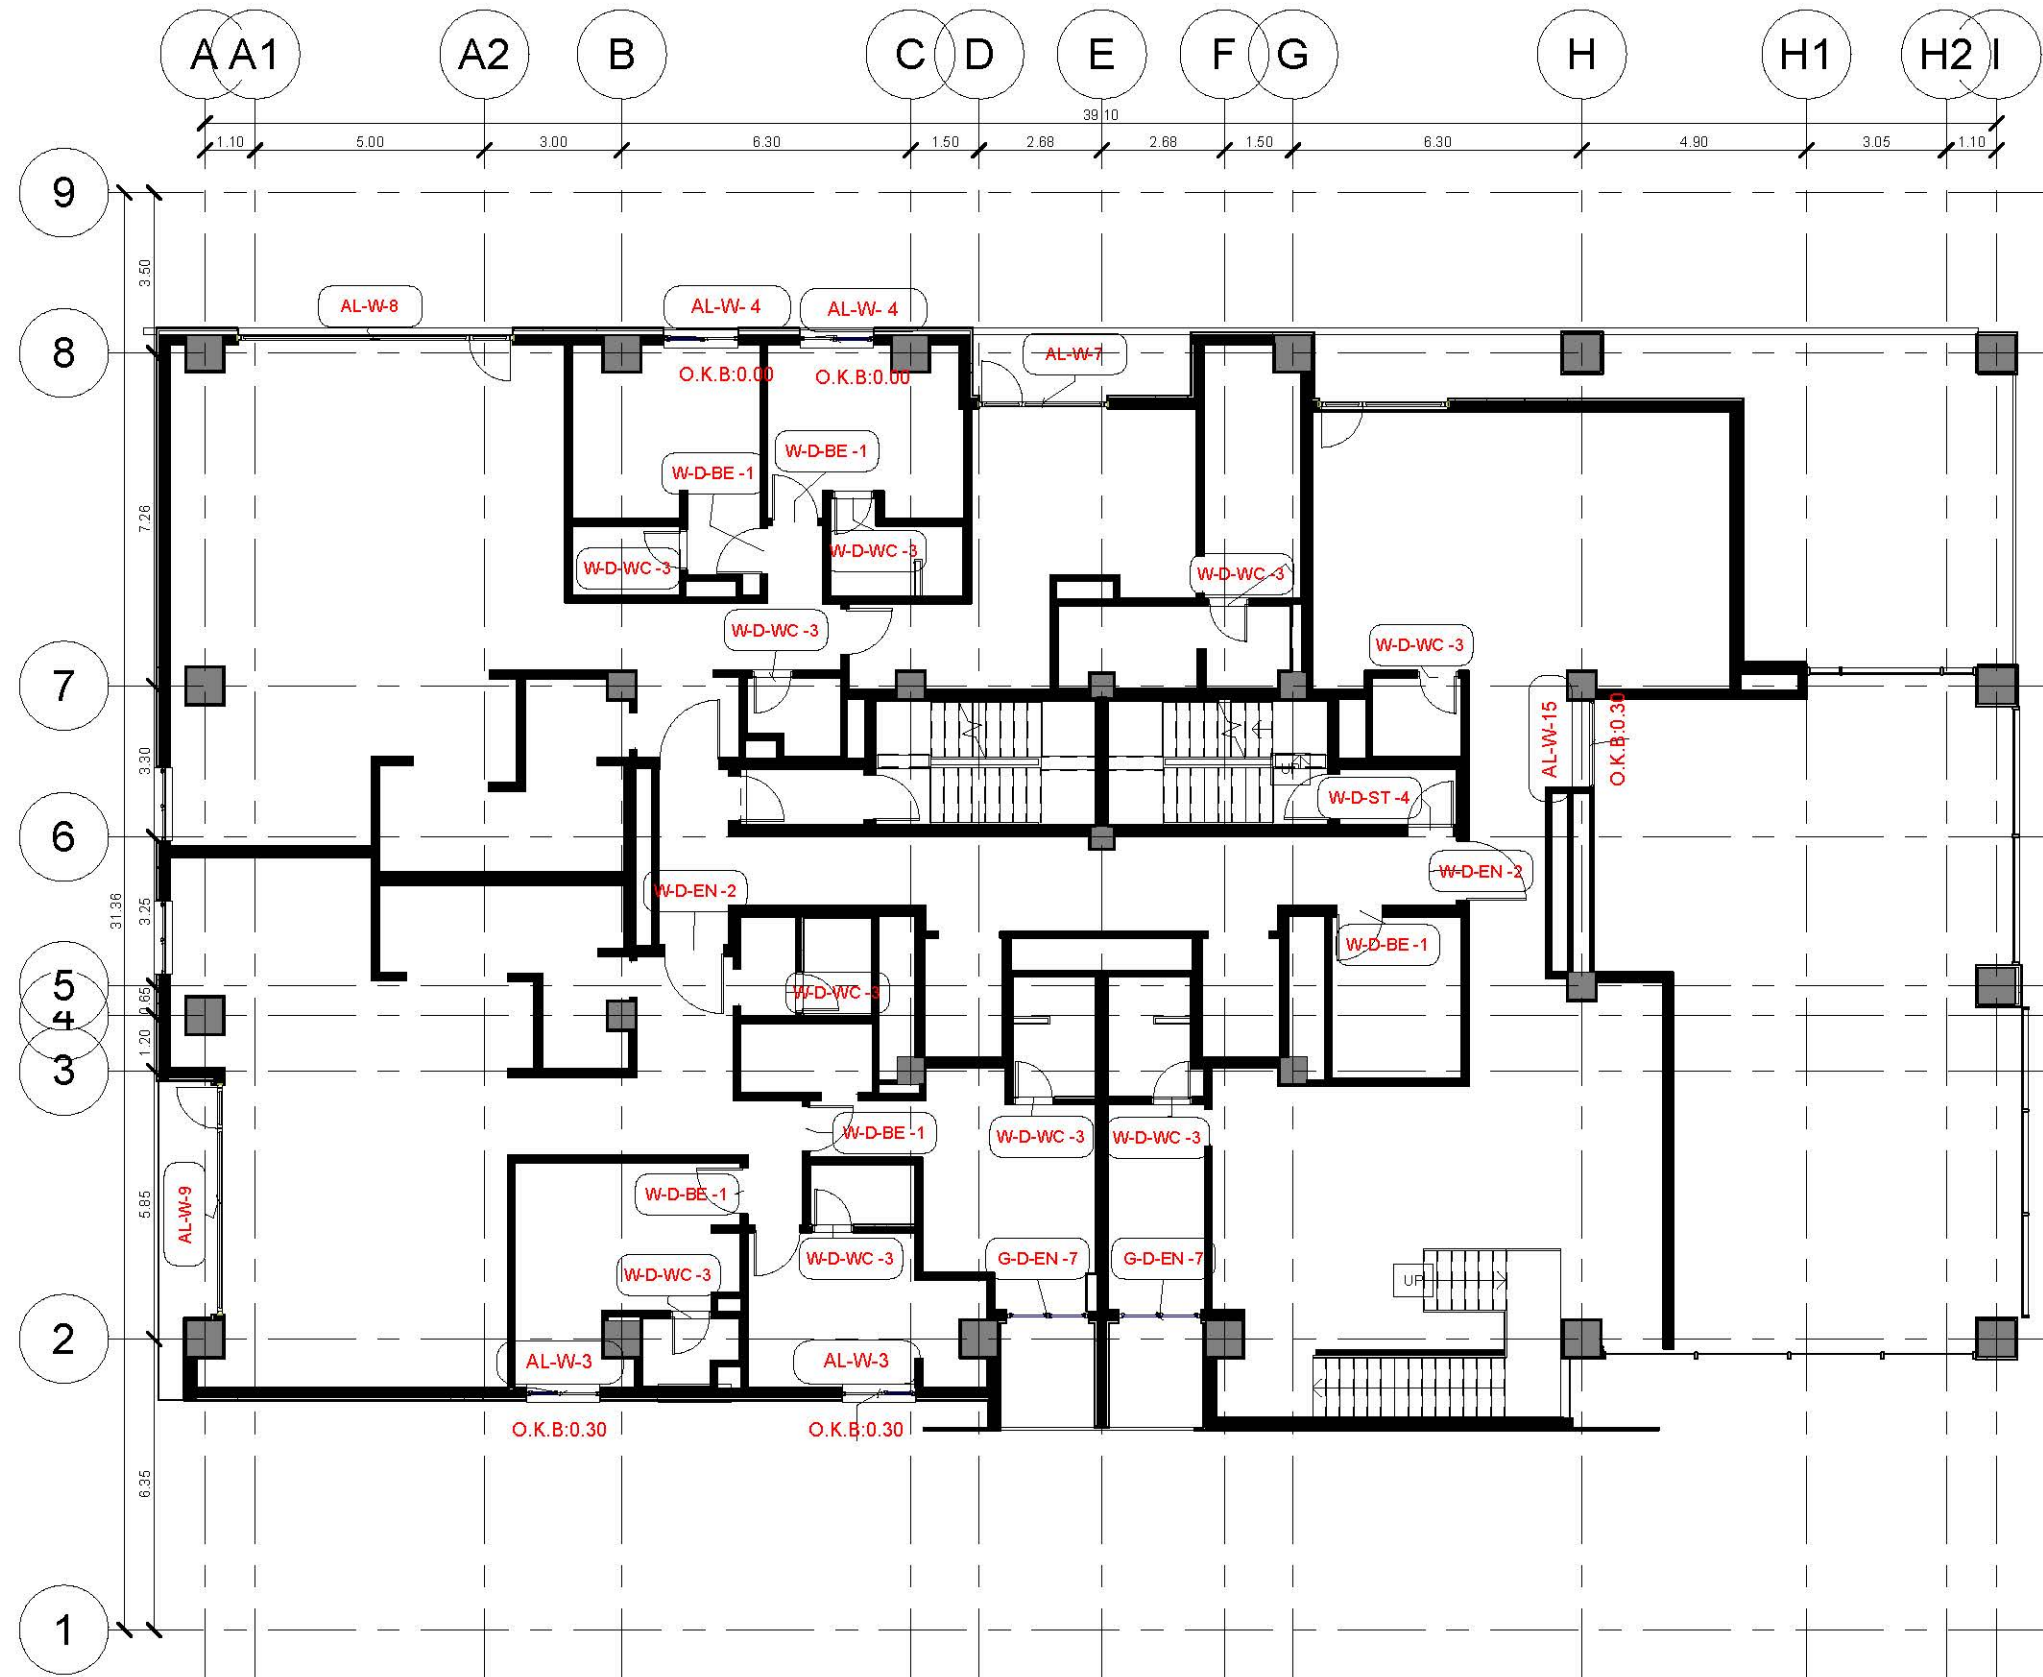


بازنگری	تاریخ	شرح تغییرات
A.۳		
A.۲		
A.۱		
کارفرما:	شرکت صنایع معادن و عمران رضوی	
مشاور:	واحد مطالعات و طراحی شرکت صنایع معادن و عمران رضوی	
عنوان پروژه:	مجتمع مسکونی سجاد	
شماره نقشه:	A-۵۵	
عنوان نقشه:	پلان تیب بندی در و پنجره طبقه اول	
ترسیم:	رشته:	معماری
واحد مطالعات و طراحی	مقیاس:	۱:۱۵۰
تاریخ:	۱۴۰۲.۰۱.۱۴	
طرح:	واحد مطالعات و طراحی	
کنترل:	مهندس صادقیه	
نایب:	مهندس جیدرضایی	
تصویب:	دکتر قربانی	
مایل:		

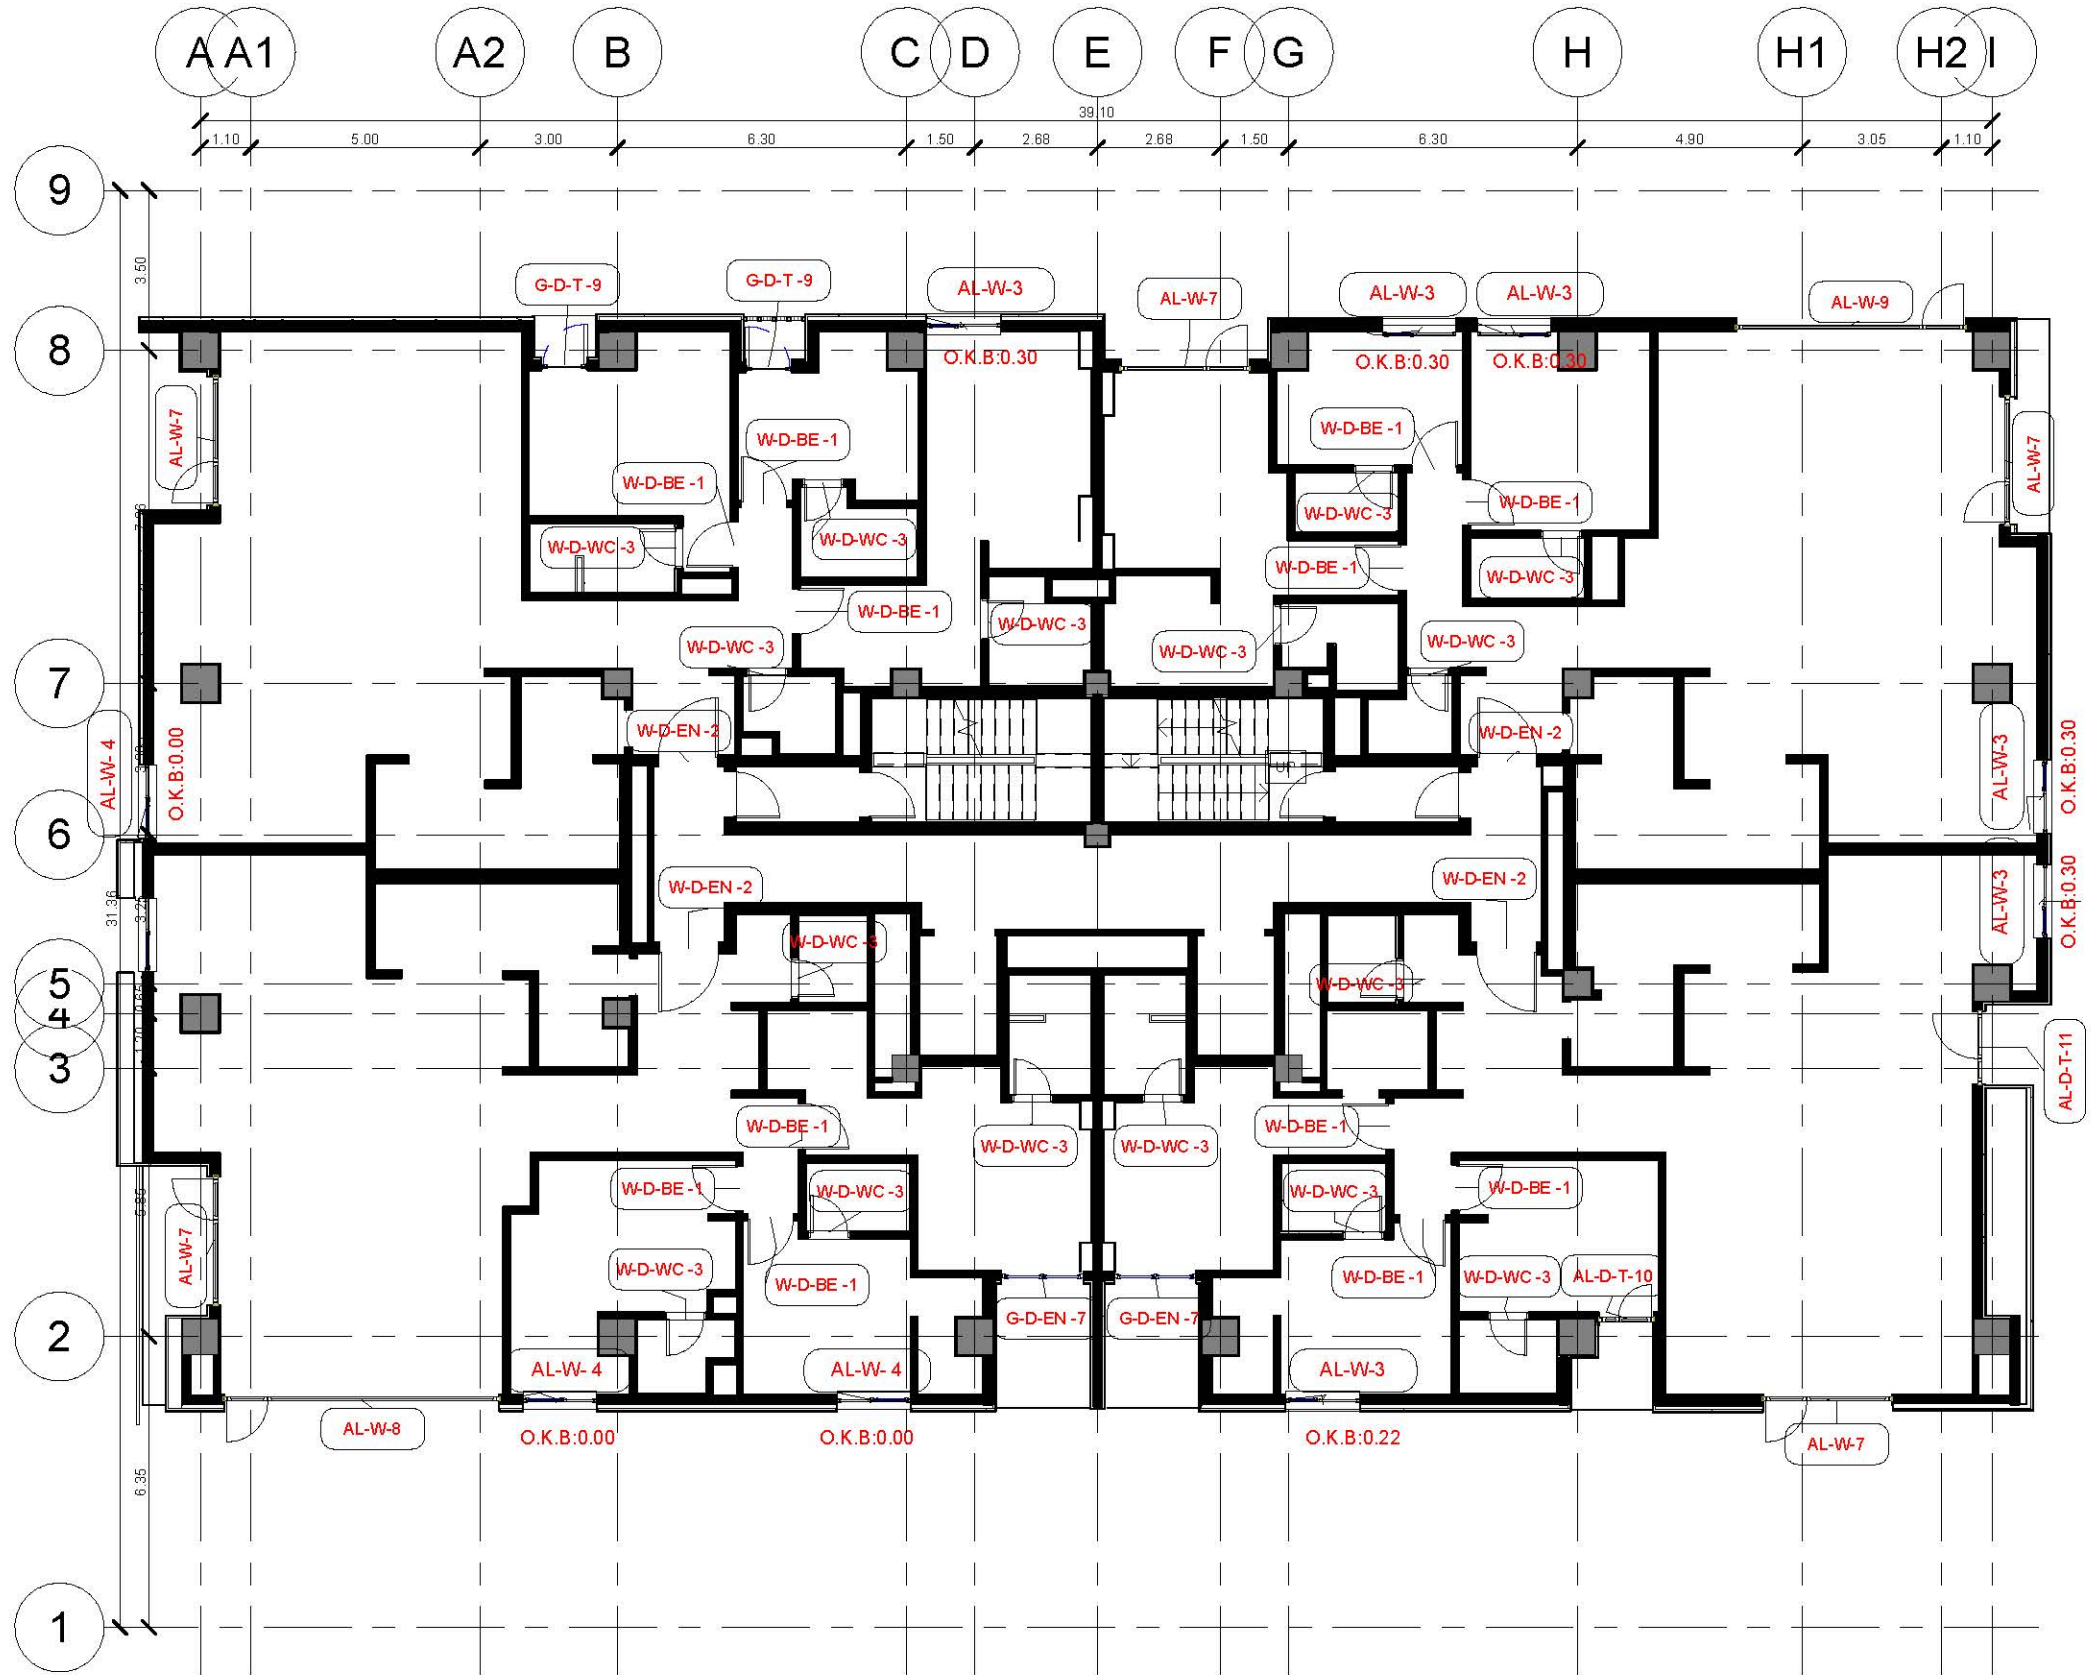


بزرگری	تاریخ	شرح تغییرات
A.۳		
A.۲		
A.۱		
کارفرما:	شرکت صنایع معادن و عمران رضوی	
مشاور:	واحد مطالعات و طراحی شرکت صنایع معادن و عمران رضوی	
عنوان پروژه:	مجتمع مسکونی سجاد	
شماره طرح:	۱۱۲۶	
عنوان نقشه:	پلان تیب بندی در و پنجره طبقه دوم	
شماره نقشه:	A-۵۶	
ترسیم:	رشته:	معماری
واحد مطالعات و طراحی	مقیاس:	۱:۱۵۰
طرح:	تاریخ:	۱۴۰۲.۰۱.۱۴
واحد مطالعات و طراحی	کنترل:	مهندس صادقیه
کنترل:	نایب:	مهندس جیدرضایی
نایب:	تصویب:	دکتر قربانی
تصویب:	مایل:	

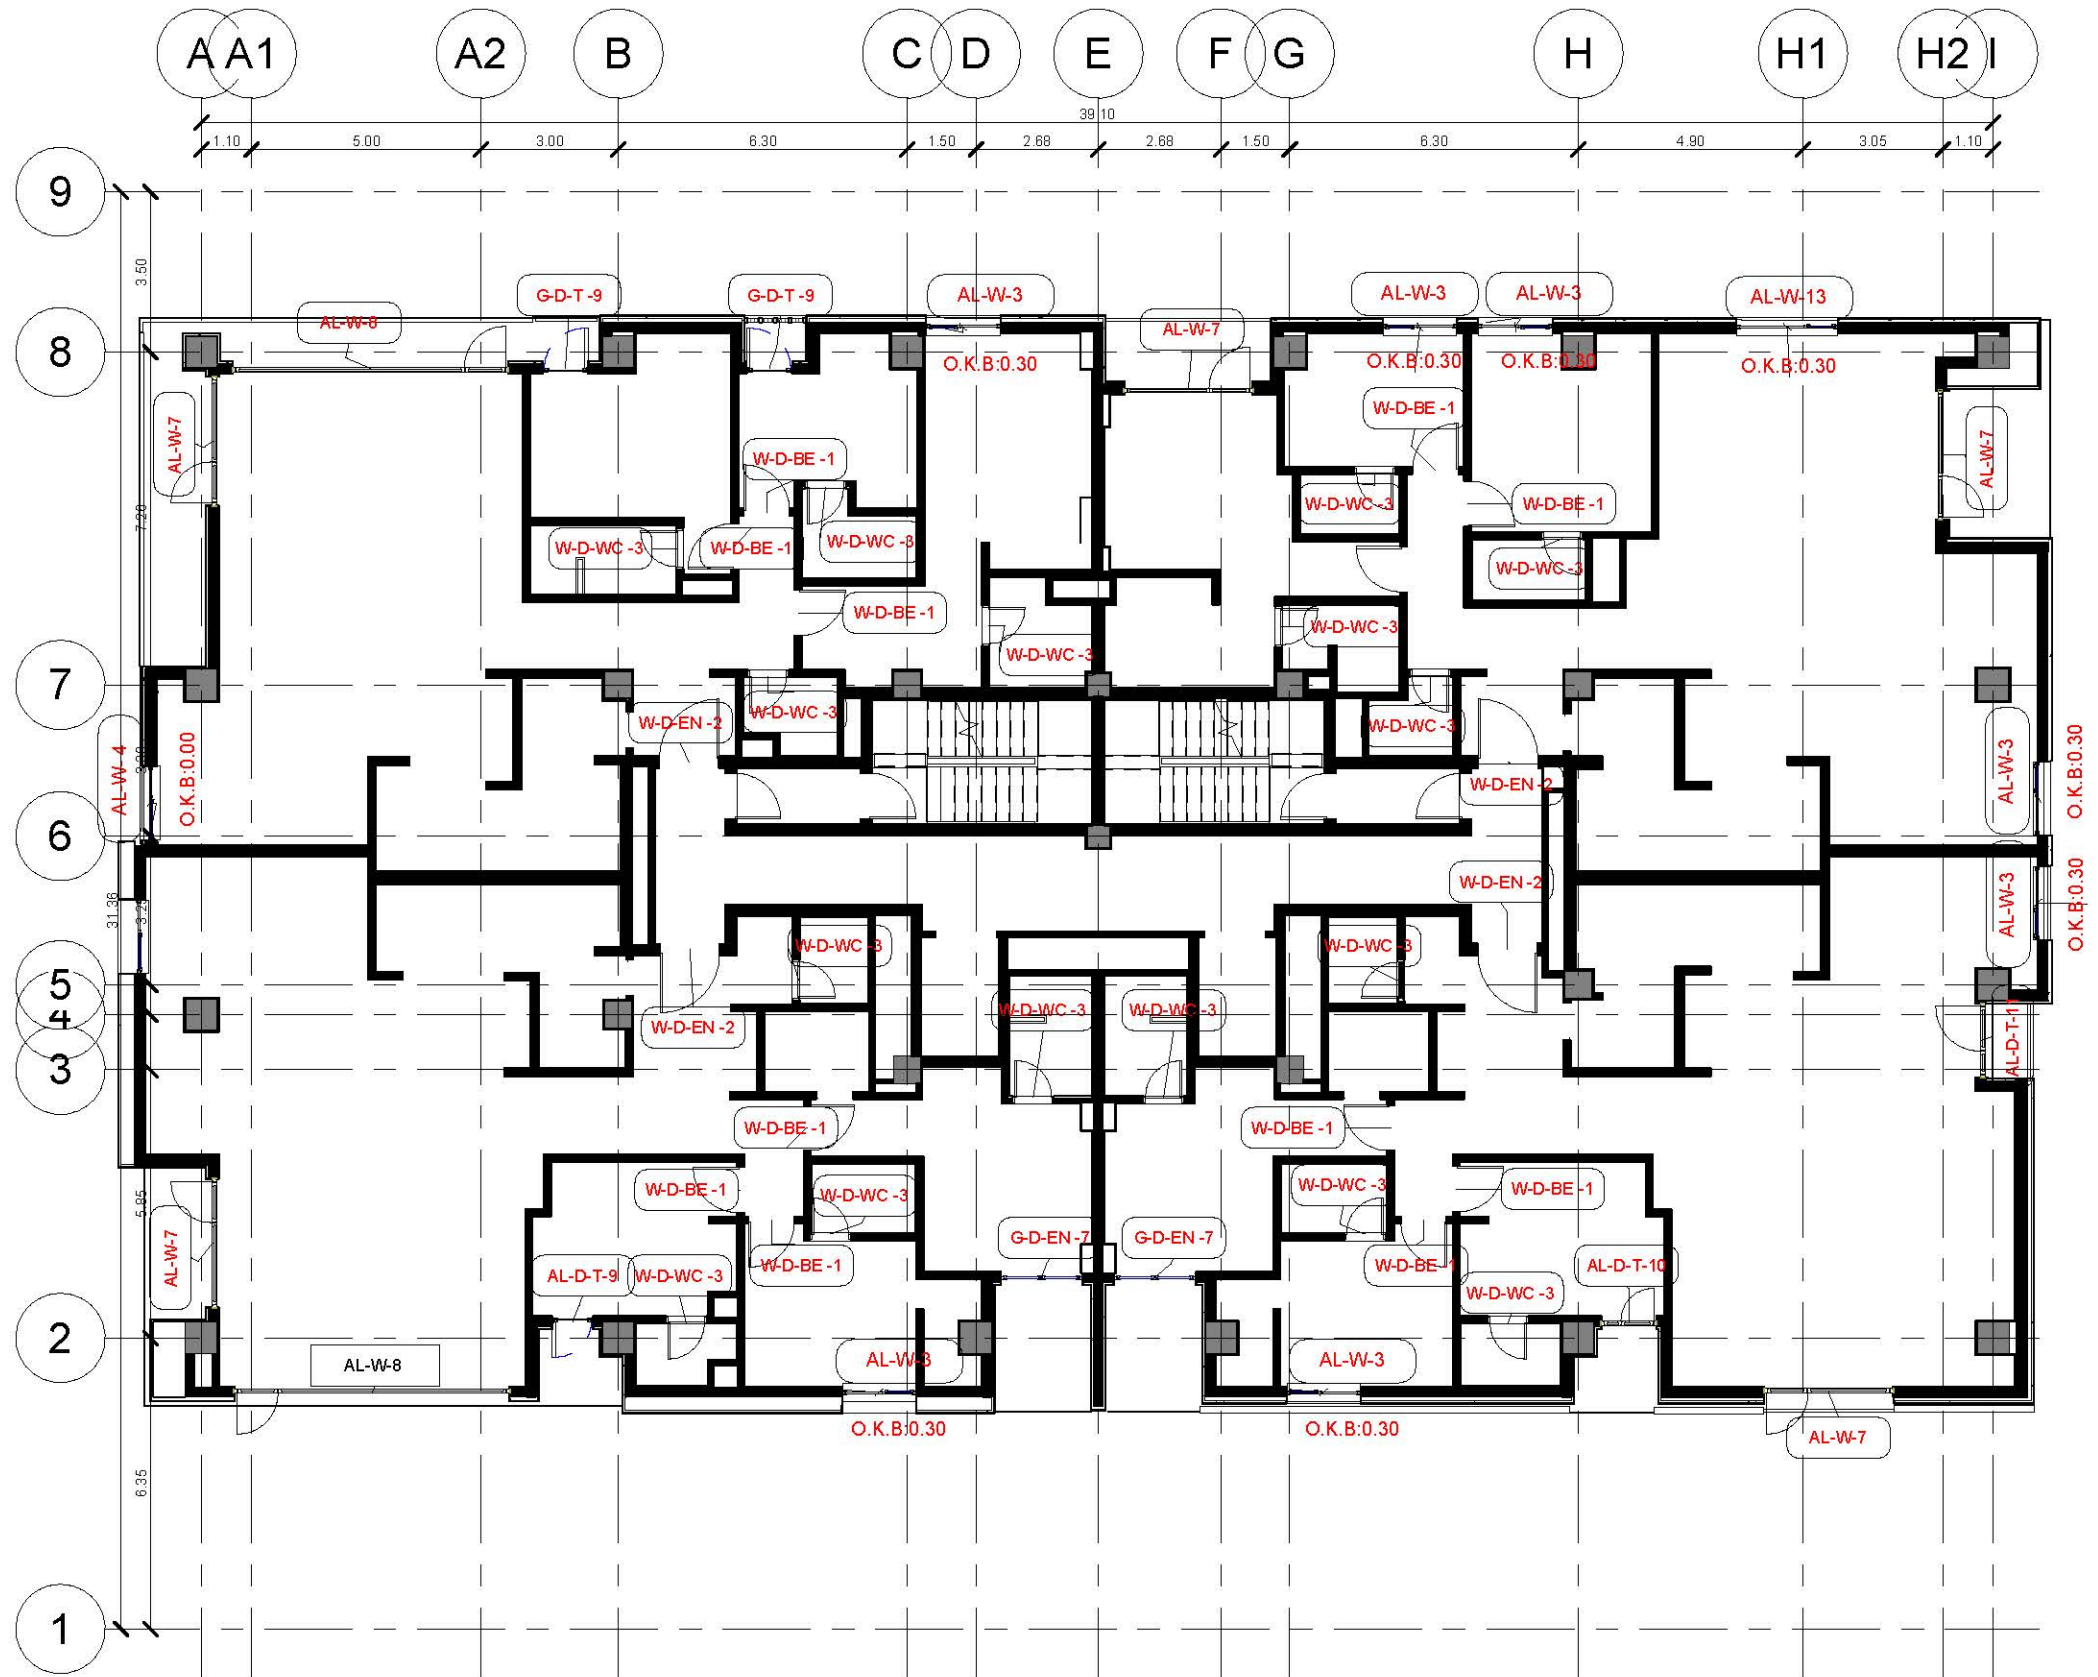


شرح تغییرات	تاریخ	بازنگری
		A.۳
		A.۲
		A.۱
کارفرما: شرکت صنایع معادن و عمران رضوی		
مشاور: واحد مطالعات و طراحی شرکت صنایع معادن و عمران رضوی		
عنوان پروژه:	مجتمع مسکونی سجاد	
شماره طرح:	۱۱۲۶	
عنوان نقشه:	پلان تیب بندی در و پنجره طبقه سوم	
شماره نقشه:	A-07	
تاریخ:	مقیاس:	رشته:
۱۴۰۲.۰۱.۱۴	۱:۱۵۰	معماری
طرح: واحد مطالعات و طراحی		
کنترل: مهندس صادقیه		
نایب: مهندس جیدرضایی		
تصویب: دکتر قربانی		
مایل:		

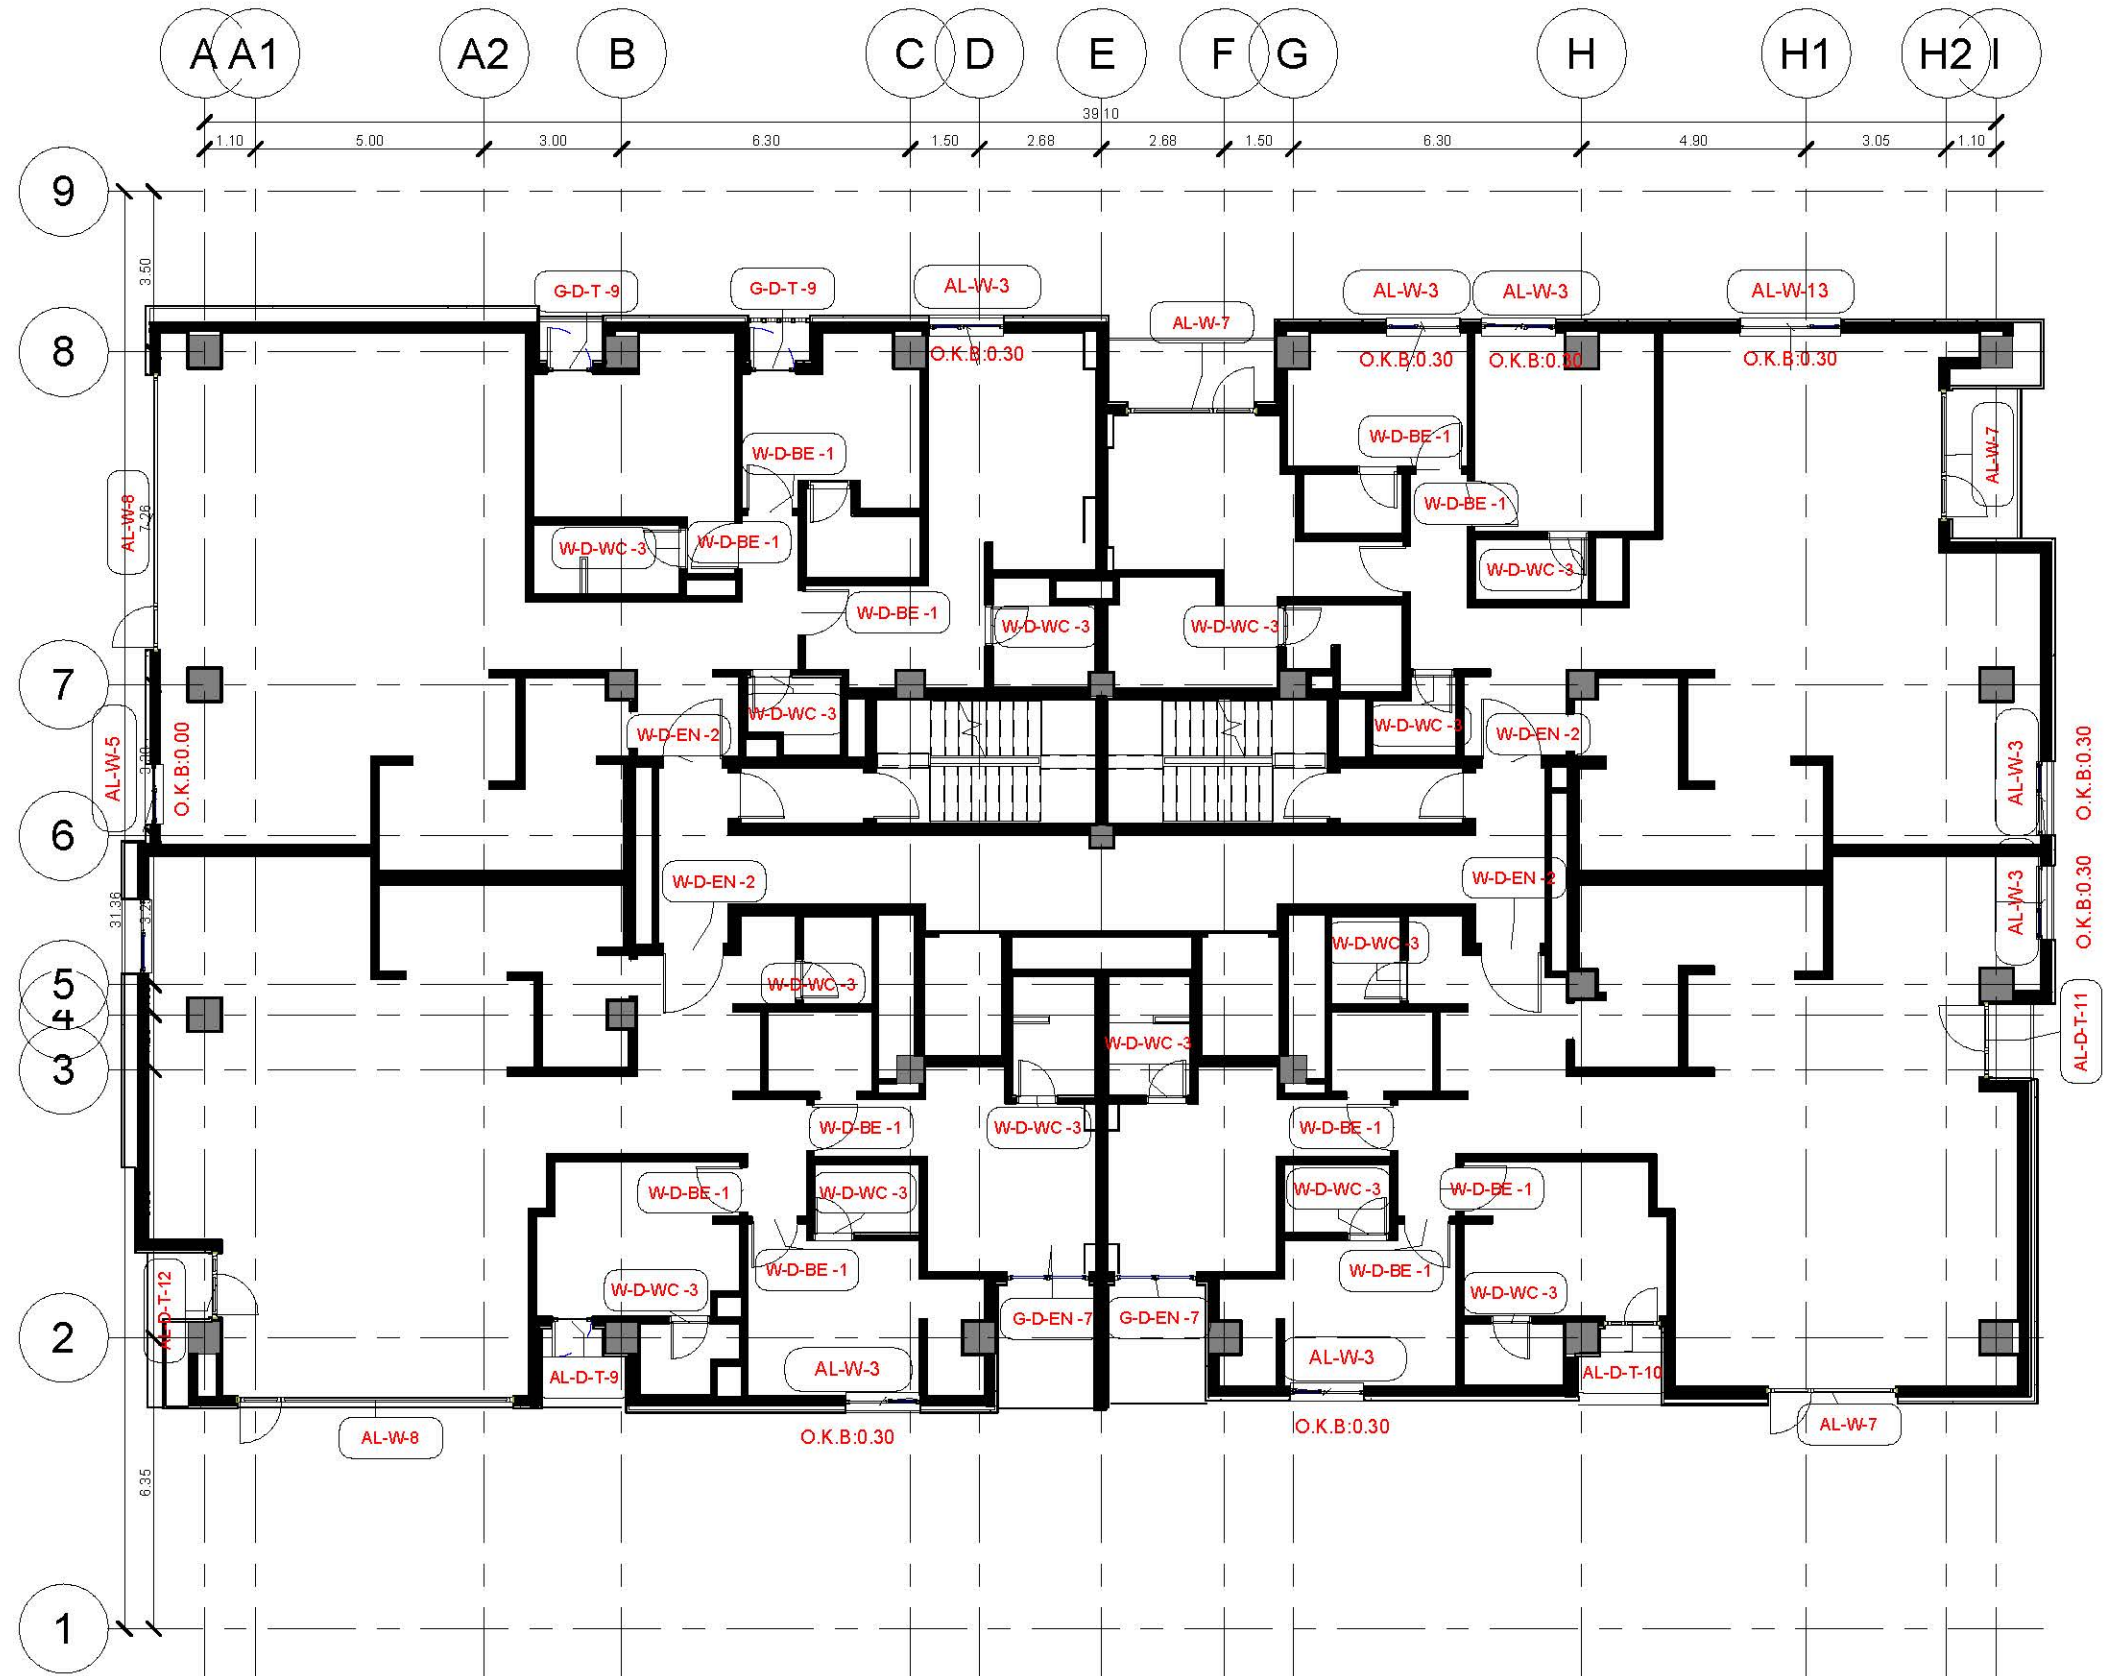


شرح تغییرات	تاریخ	بازنگری
		A.۳
		A.۲
		A.۱
کارفرما: شرکت صنایع معادن و عمران رضوی		
مشاور: واحد مطالعات و طراحی شرکت صنایع معادن و عمران رضوی		
شماره طرح: ۱۱۲۶	عنوان پروژه: مجتمع مسکونی سجاد	
شماره نقشه: A-۵۸	عنوان نقشه: پلان تیب بندی در و پنجره طبقه	
تاریخ: ۱۴۰۲.۰۱.۱۴	مقیاس: ۱:۱۵۰	نوع نقشه: چهاروجهی معماری
طرح: واحد مطالعات و طراحی		
کنترل: مهندس صادقیه		
نایب: مهندس جباررضایی		
تصویب: دکتر قربانی		
مابل:		

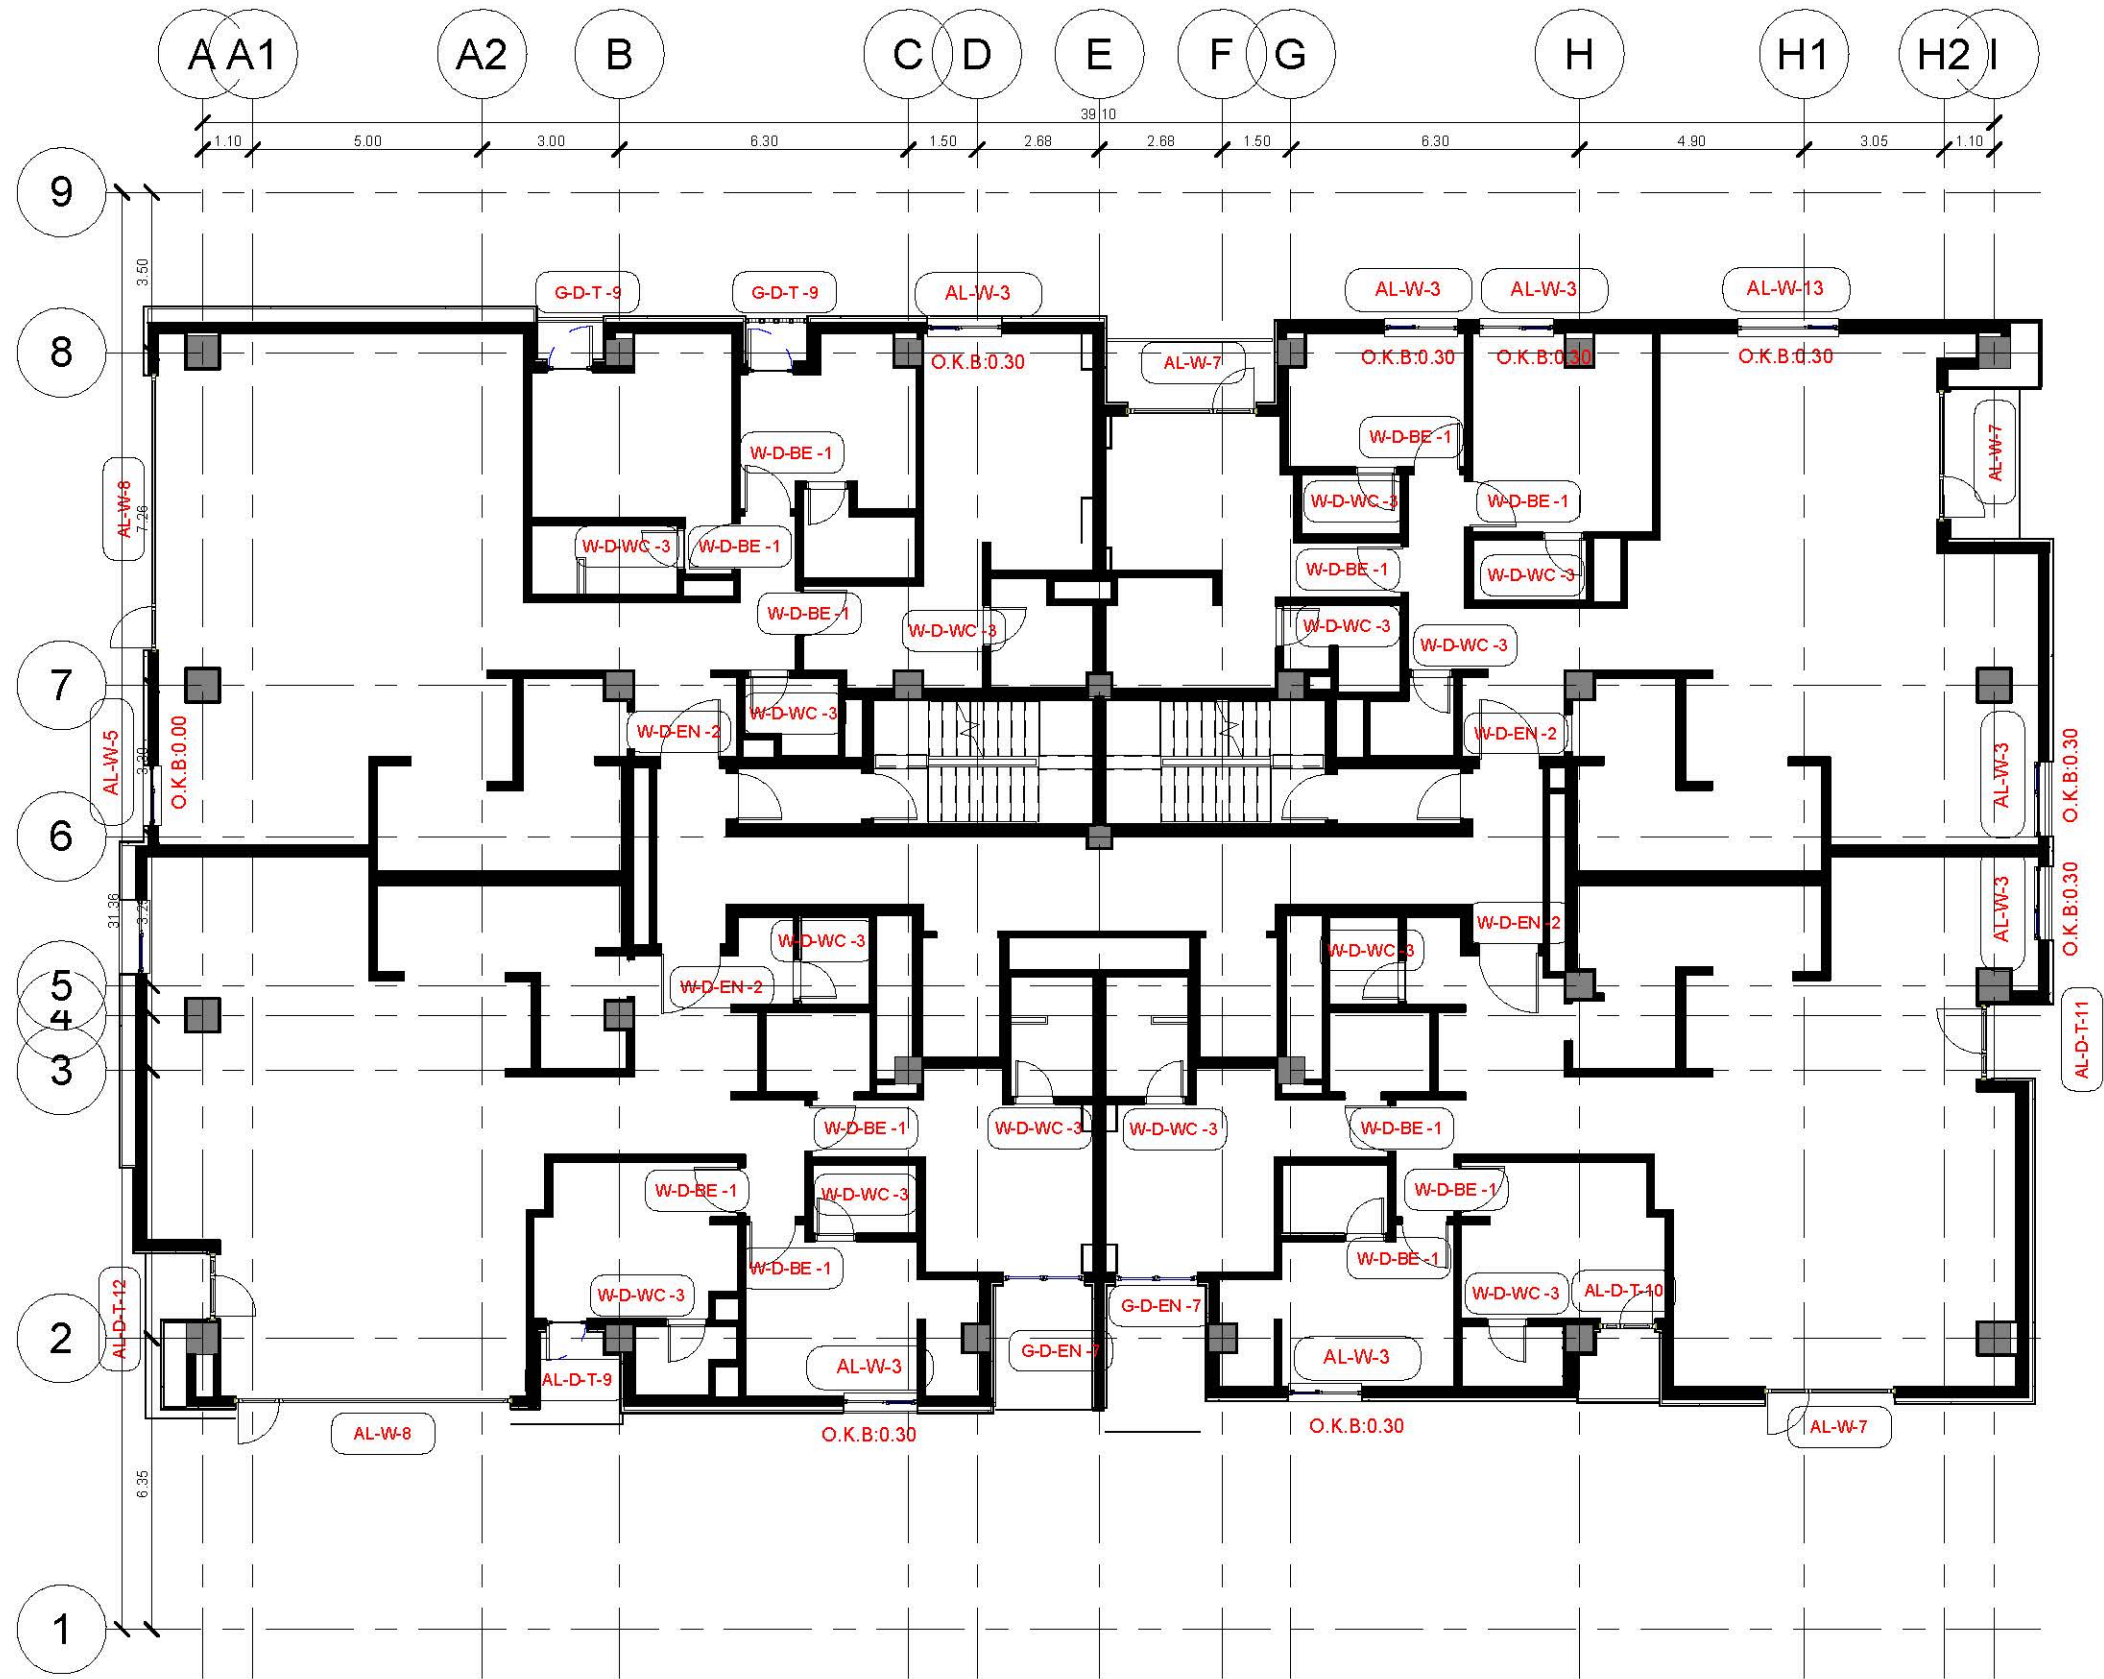


شرح تغییرات	تاریخ	بازنگری
		A.۳
		A.۲
		A.۱
کارفرما: شرکت صنایع معادن و عمران رضوی		
مشاور: واحد مطالعات و طراحی شرکت صنایع معادن و عمران رضوی		
عنوان پروژه:	مجتمع مسکونی سجاد	
شماره طرح:	۱۱۲۶	
عنوان نقشه:	پلان تیب بندی در و پنجره طبقه پنجم	
شماره نقشه:	A-۵۹	
تاریخ:	مقیاس:	رشته:
۱۴۰۲.۱۰.۱۴	۱:۱۵۰	معماری
ترسیم: واحد مطالعات و طراحی		
طرح: واحد مطالعات و طراحی		
کنترل: مهندس صادقیه		
نایب: مهندس جیدرضایی		
تصویب: دکتر قربانی		
مایل:		

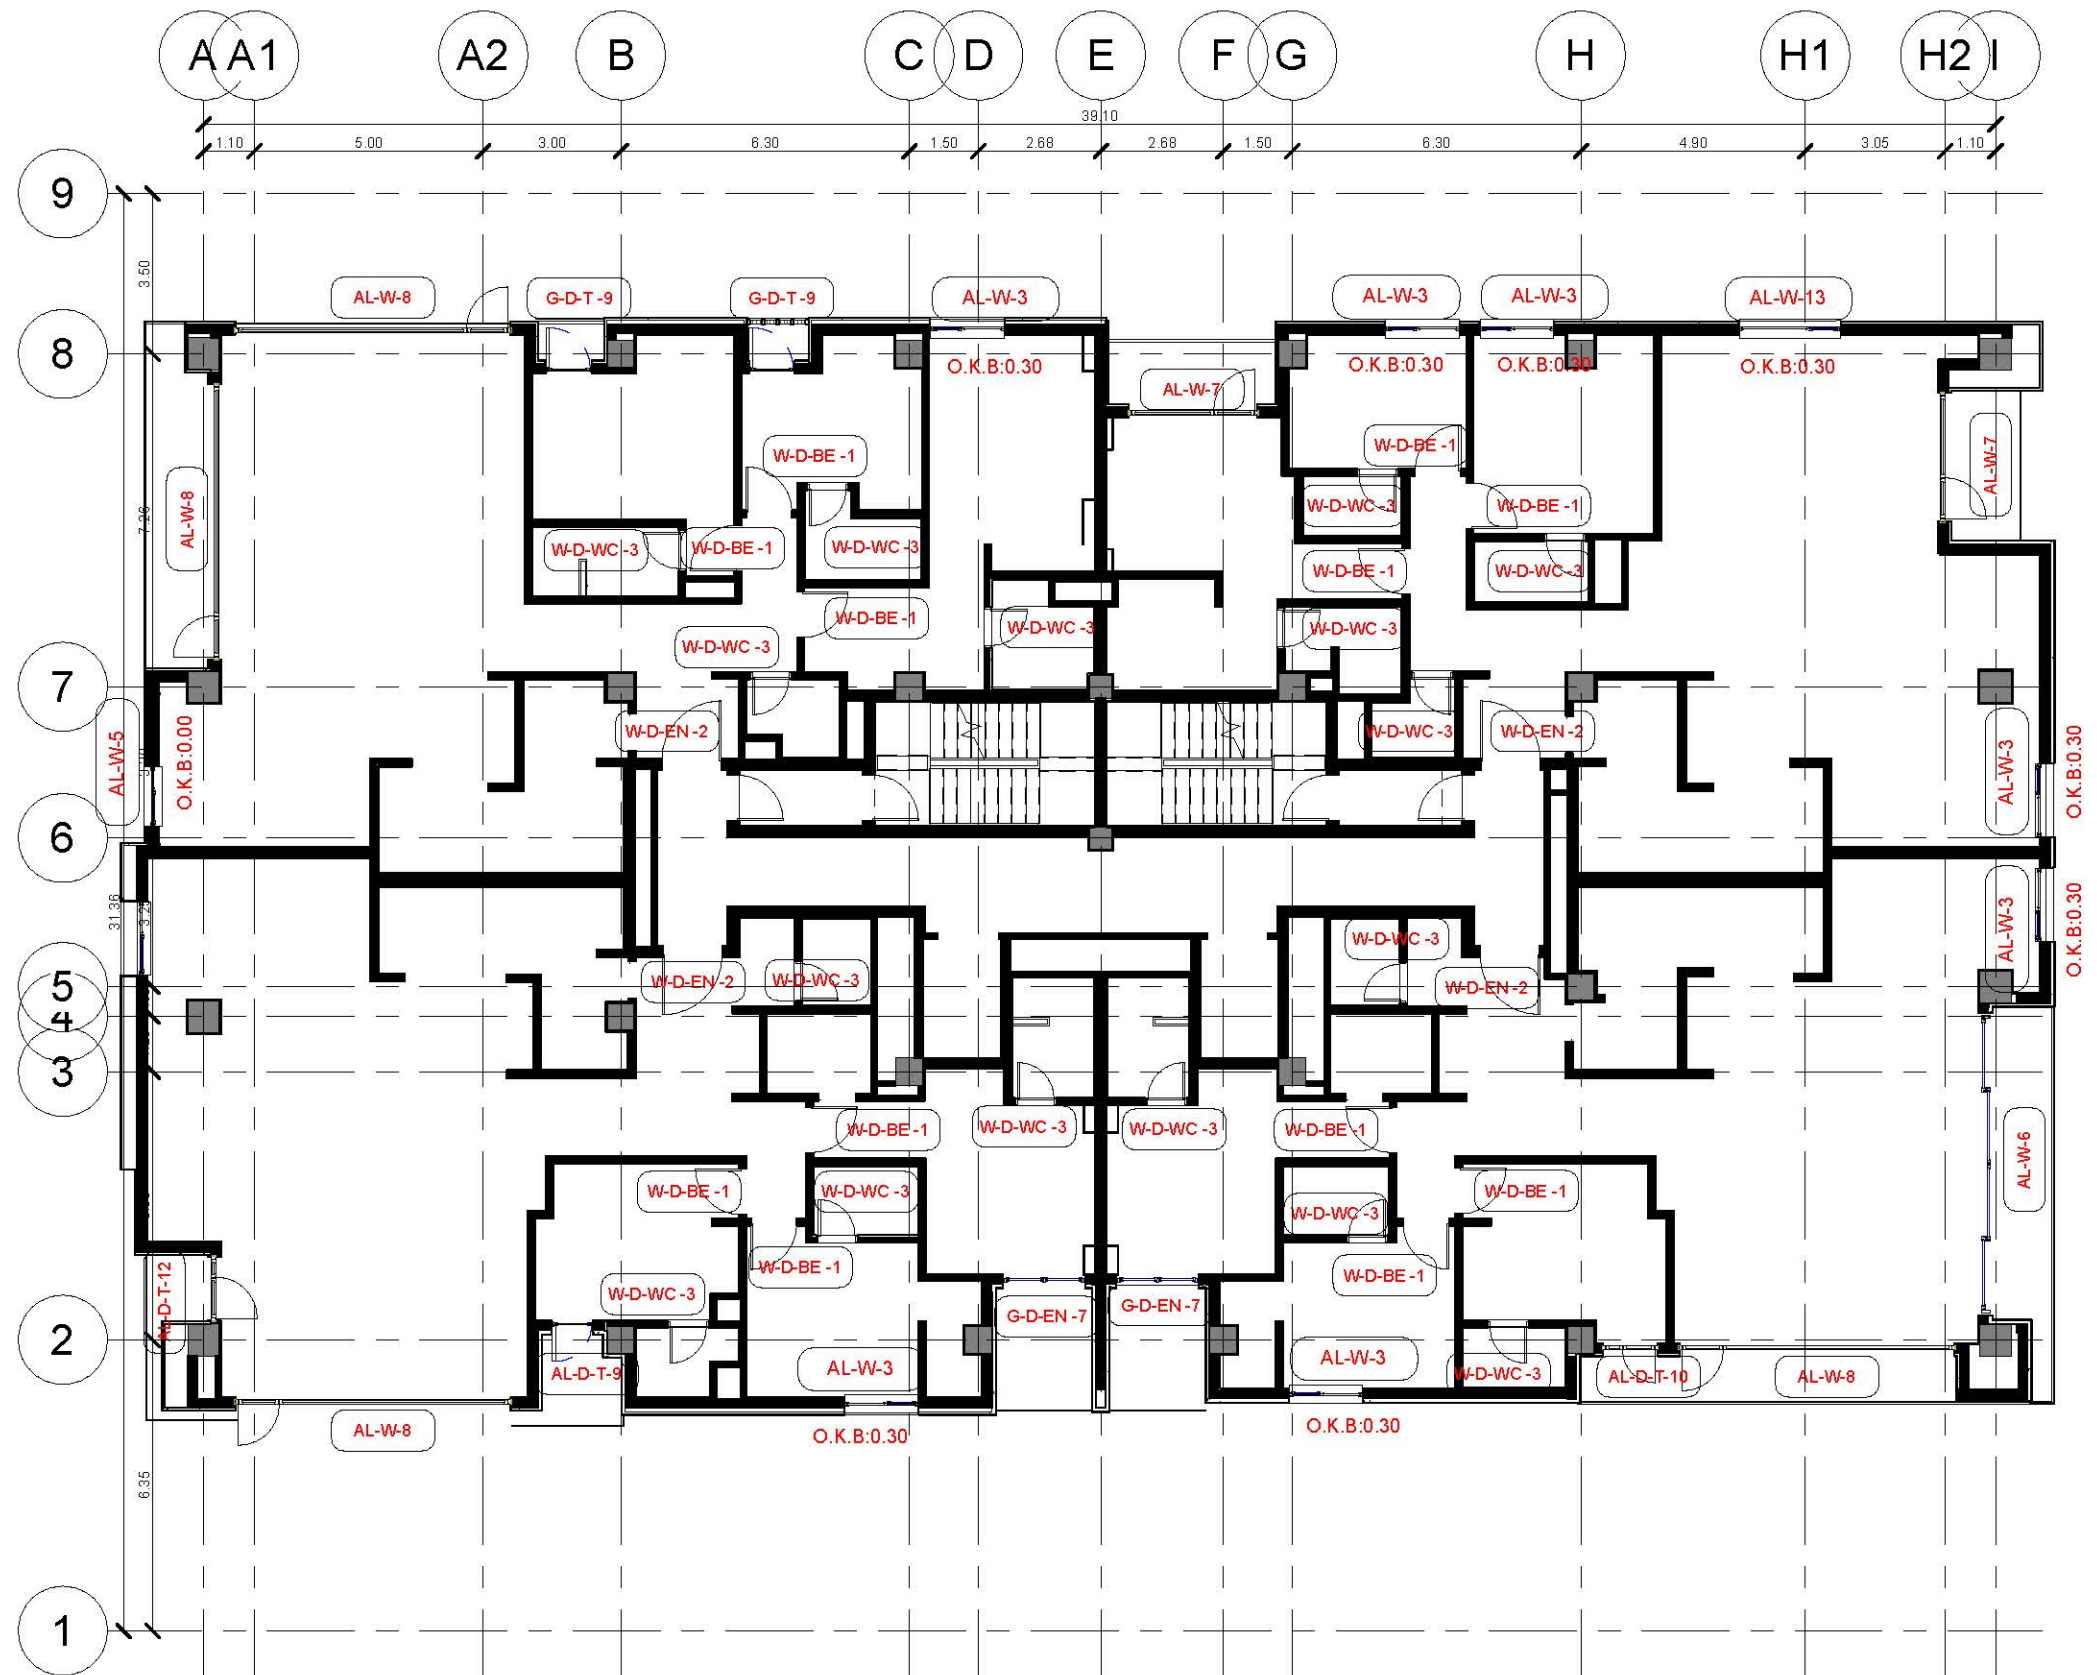


شرح تغییرات	تاریخ	بازنگری
		A.۳
		A.۲
		A.۱
کارفرما: شرکت صنایع معادن و عمران رضوی		
مشاور: واحد مطالعات و طراحی شرکت صنایع معادن و عمران رضوی		
عنوان پروژه:	مجتمع مسکونی سجاد	
شماره طرح:	۱۱۲۶	
عنوان نقشه:	پلان تیب بندی در و پنجره طبقه هفتم	
شماره نقشه:	A-۶۱	
تاریخ:	مقیاس:	رشته:
۱۴۰۲.۱۰.۱۴	۱:۱۵۰	معماری
طرح: واحد مطالعات و طراحی		
کنترل: مهندس صادقیه		
نایب: مهندس جیدرضایی		
تصویب: دکتر قربانی		
مایل:		

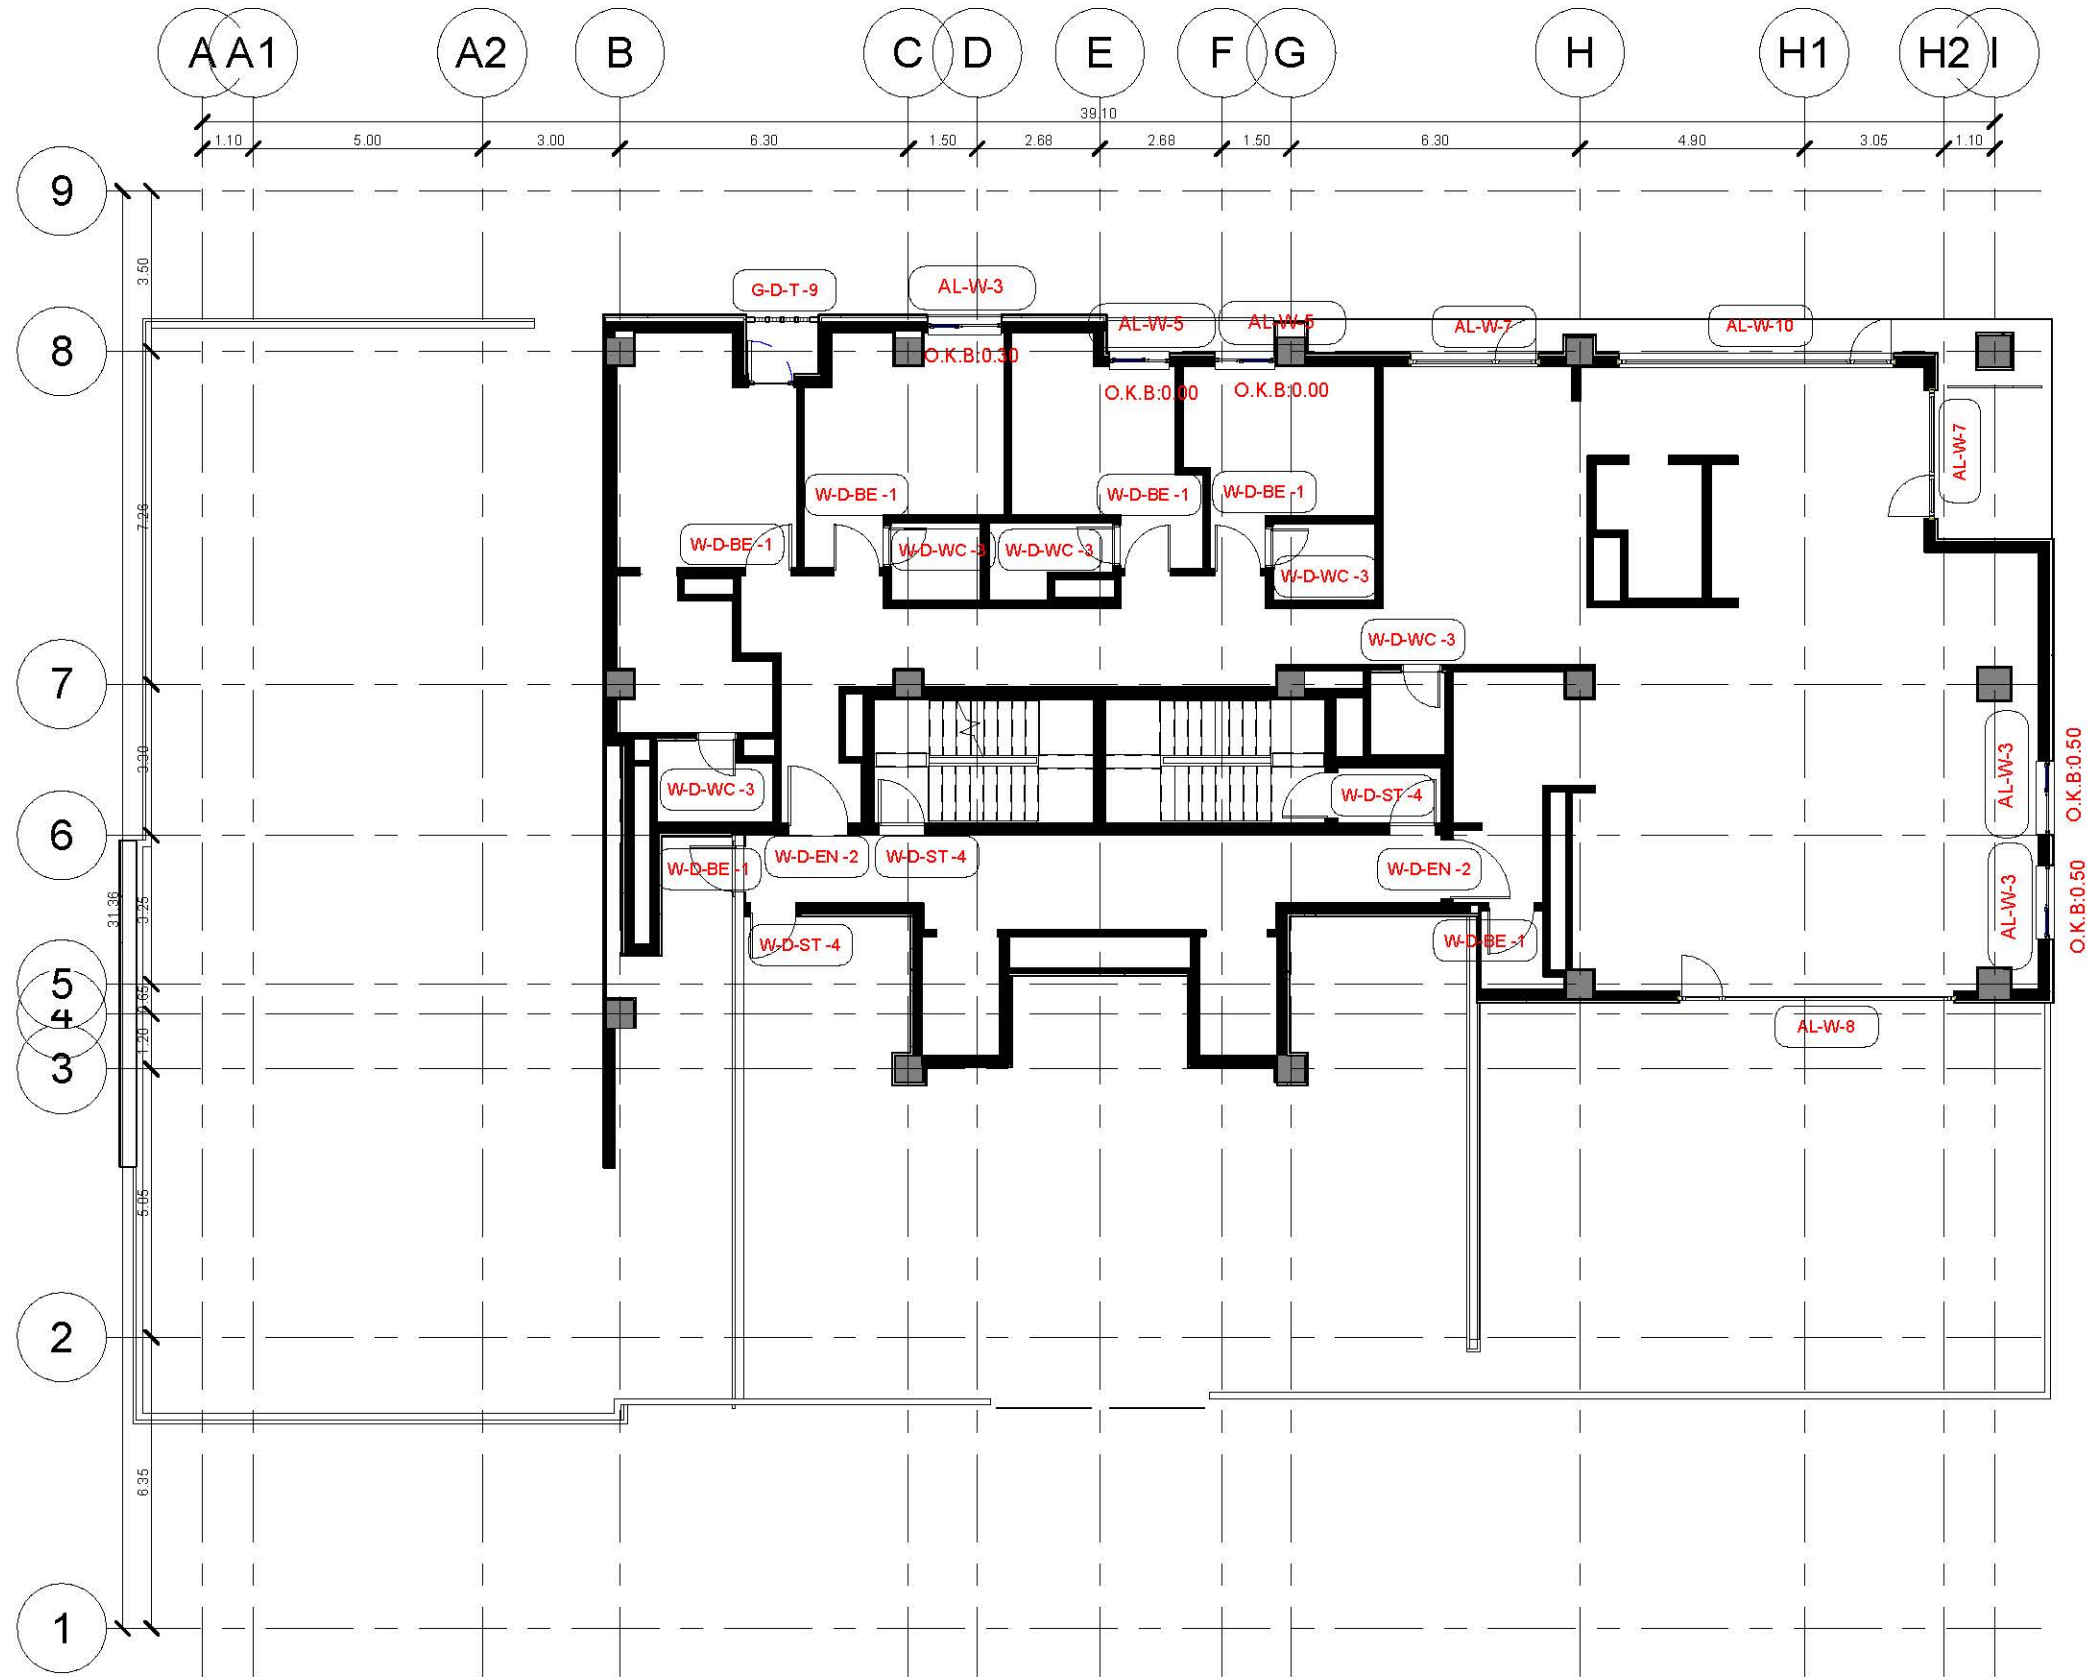


بزرگتری	تاریخ	شرح تغییرات
A.۳		
A.۲		
A.۱		
کارفرما:	شرکت صنایع معادن و عمران رضوی	
مشاور:	واحد مطالعات و طراحی شرکت صنایع معادن و عمران رضوی	
عنوان پروژه:	مجتمع مسکونی سجاد	
شماره طرح:	۱۱۲۶	
عنوان نقشه:	پلان تیب بندی در و پنجره طبقه هشتم	
شماره نقشه:	A-۶۲	
ترسیم:	رشته:	معماری
واحد مطالعات و طراحی	مقیاس:	۱:۱۵۰
تاریخ:	۱۴۰۲.۰۱.۱۴	
طرح:	واحد مطالعات و طراحی	
کنترل:	مهندس صادقیه	
نایب:	مهندس جیدرضایی	
تصویب:	دکتر قربانی	
مایل:		

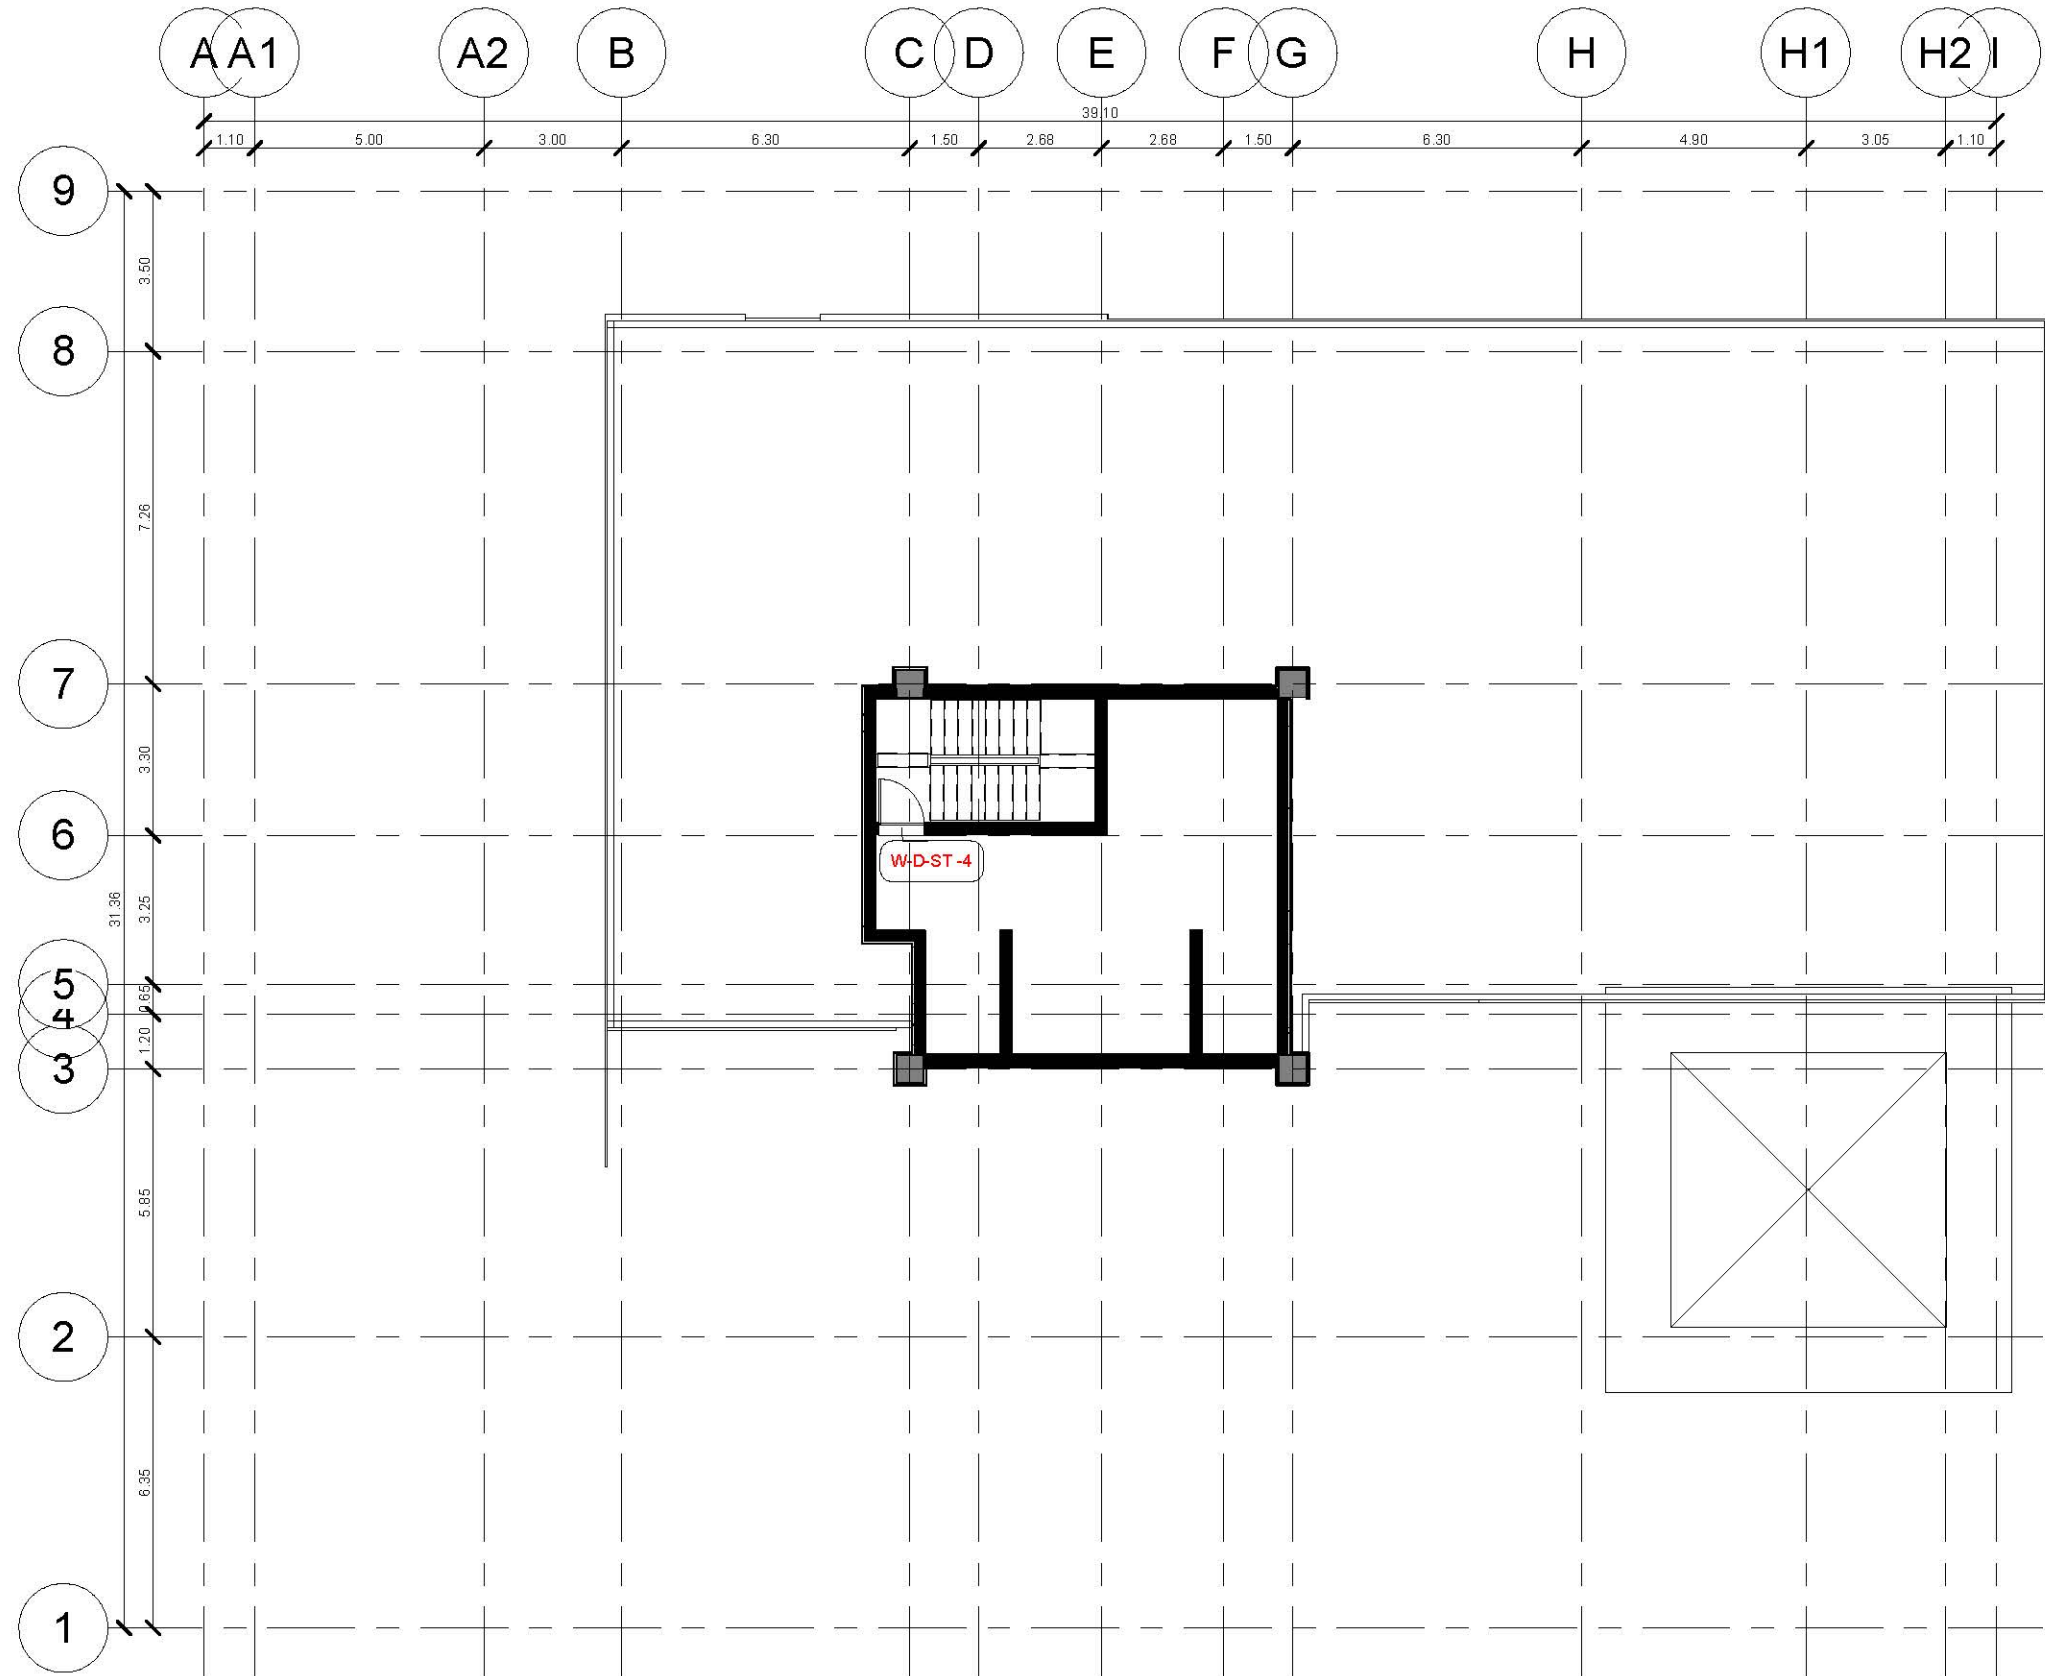

بزرگتری		تاریخ		شرح تغییرات	
A۰۳					
A۰۲					
A۰۱					
کارفرما: شرکت صنایع معادن و عمران رضوی					
مشاور: واحد مطالعات و طراحی شرکت صنایع معادن و عمران رضوی					
عنوان پروژه:		مجتمع مسکونی مسجاد			
شماره طرح:		۱۱۲۶			
عنوان نقشه:		پلان تیب بندی در و پنجره طبقه نهم			
شماره نقشه:		A-۶۳			
ترسیم:		واحد مطالعات و طراحی			
رشته:		معماری			
تاریخ:		۱۴۰۲.۰۱.۱۴			
مقیاس:		۱:۱۵۰			
طرح:		واحد مطالعات و طراحی			
کنترل:		مهندس صادقیه			
نایب:		مهندس جیدرضایی			
تصویب:		دکتر قربانی			
مایل:					





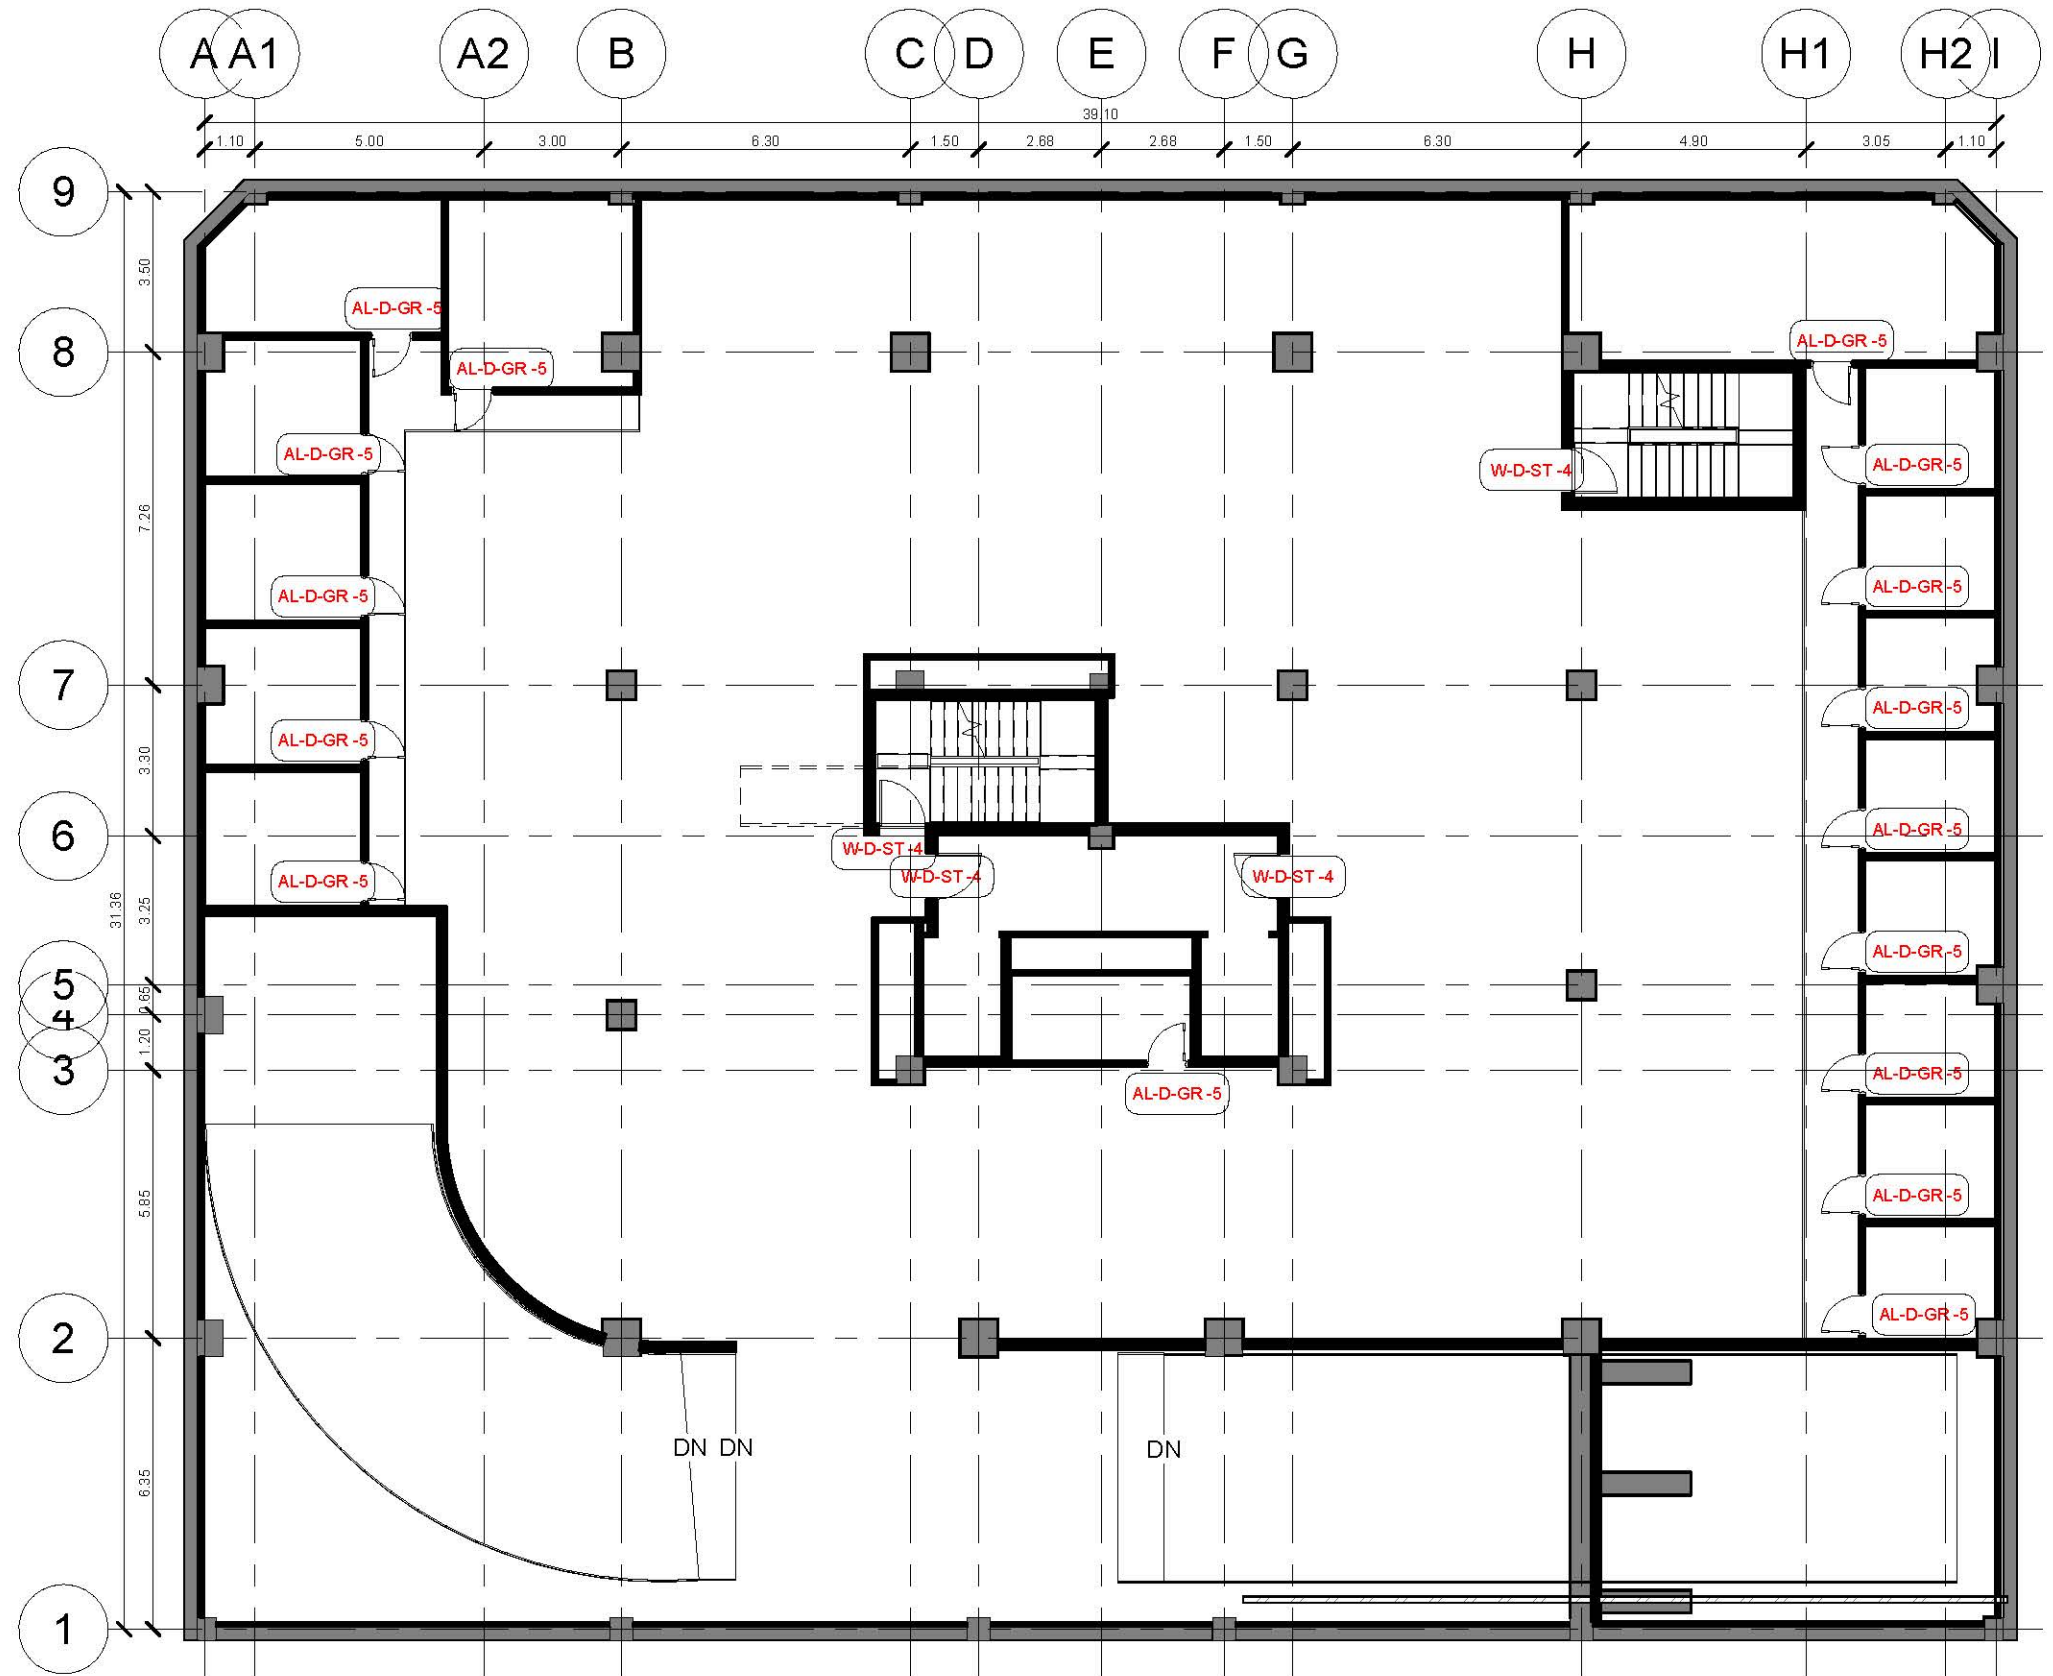

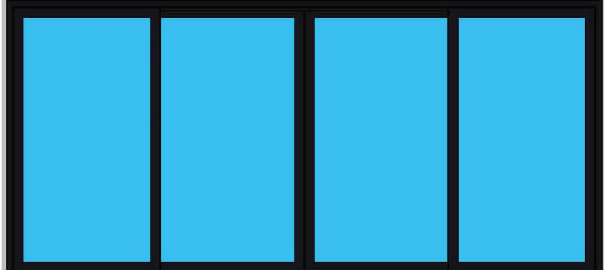
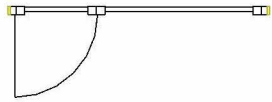

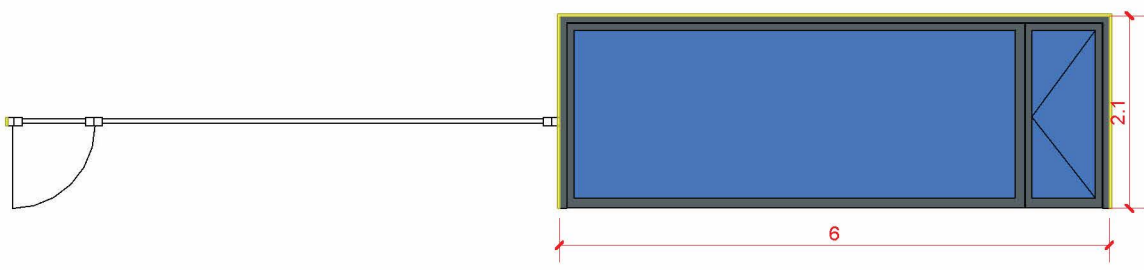


شرح تغییرات	تاریخ	بازنگری
		A.۳
		A.۲
		A.۱
کارفرما: شرکت صنایع معادن و عمران رضوی		
مشاور: واحد مطالعات و طراحی شرکت صنایع معادن و عمران رضوی		
عنوان پروژه:	مجتمع مسکونی مسجاد	
شماره طرح:	۱۱۲۶	
عنوان نقشه:	پلان تیب بندی در و پنجره طبقه منفی	
شماره نقشه:	A-۶۶	
ترسیم:	پیکوینت:	معماری
واحد مطالعات و طراحی:	مقیاس:	۱:۱۵۰
تاریخ:	۱۴۰۲.۰۱.۱۴	
طرح:	واحد مطالعات و طراحی	
کنترل:	مهندس صادقیه	
نایب:	مهندس جباررضایی	
تصویب:	دکتر قربانی	
مایل:		

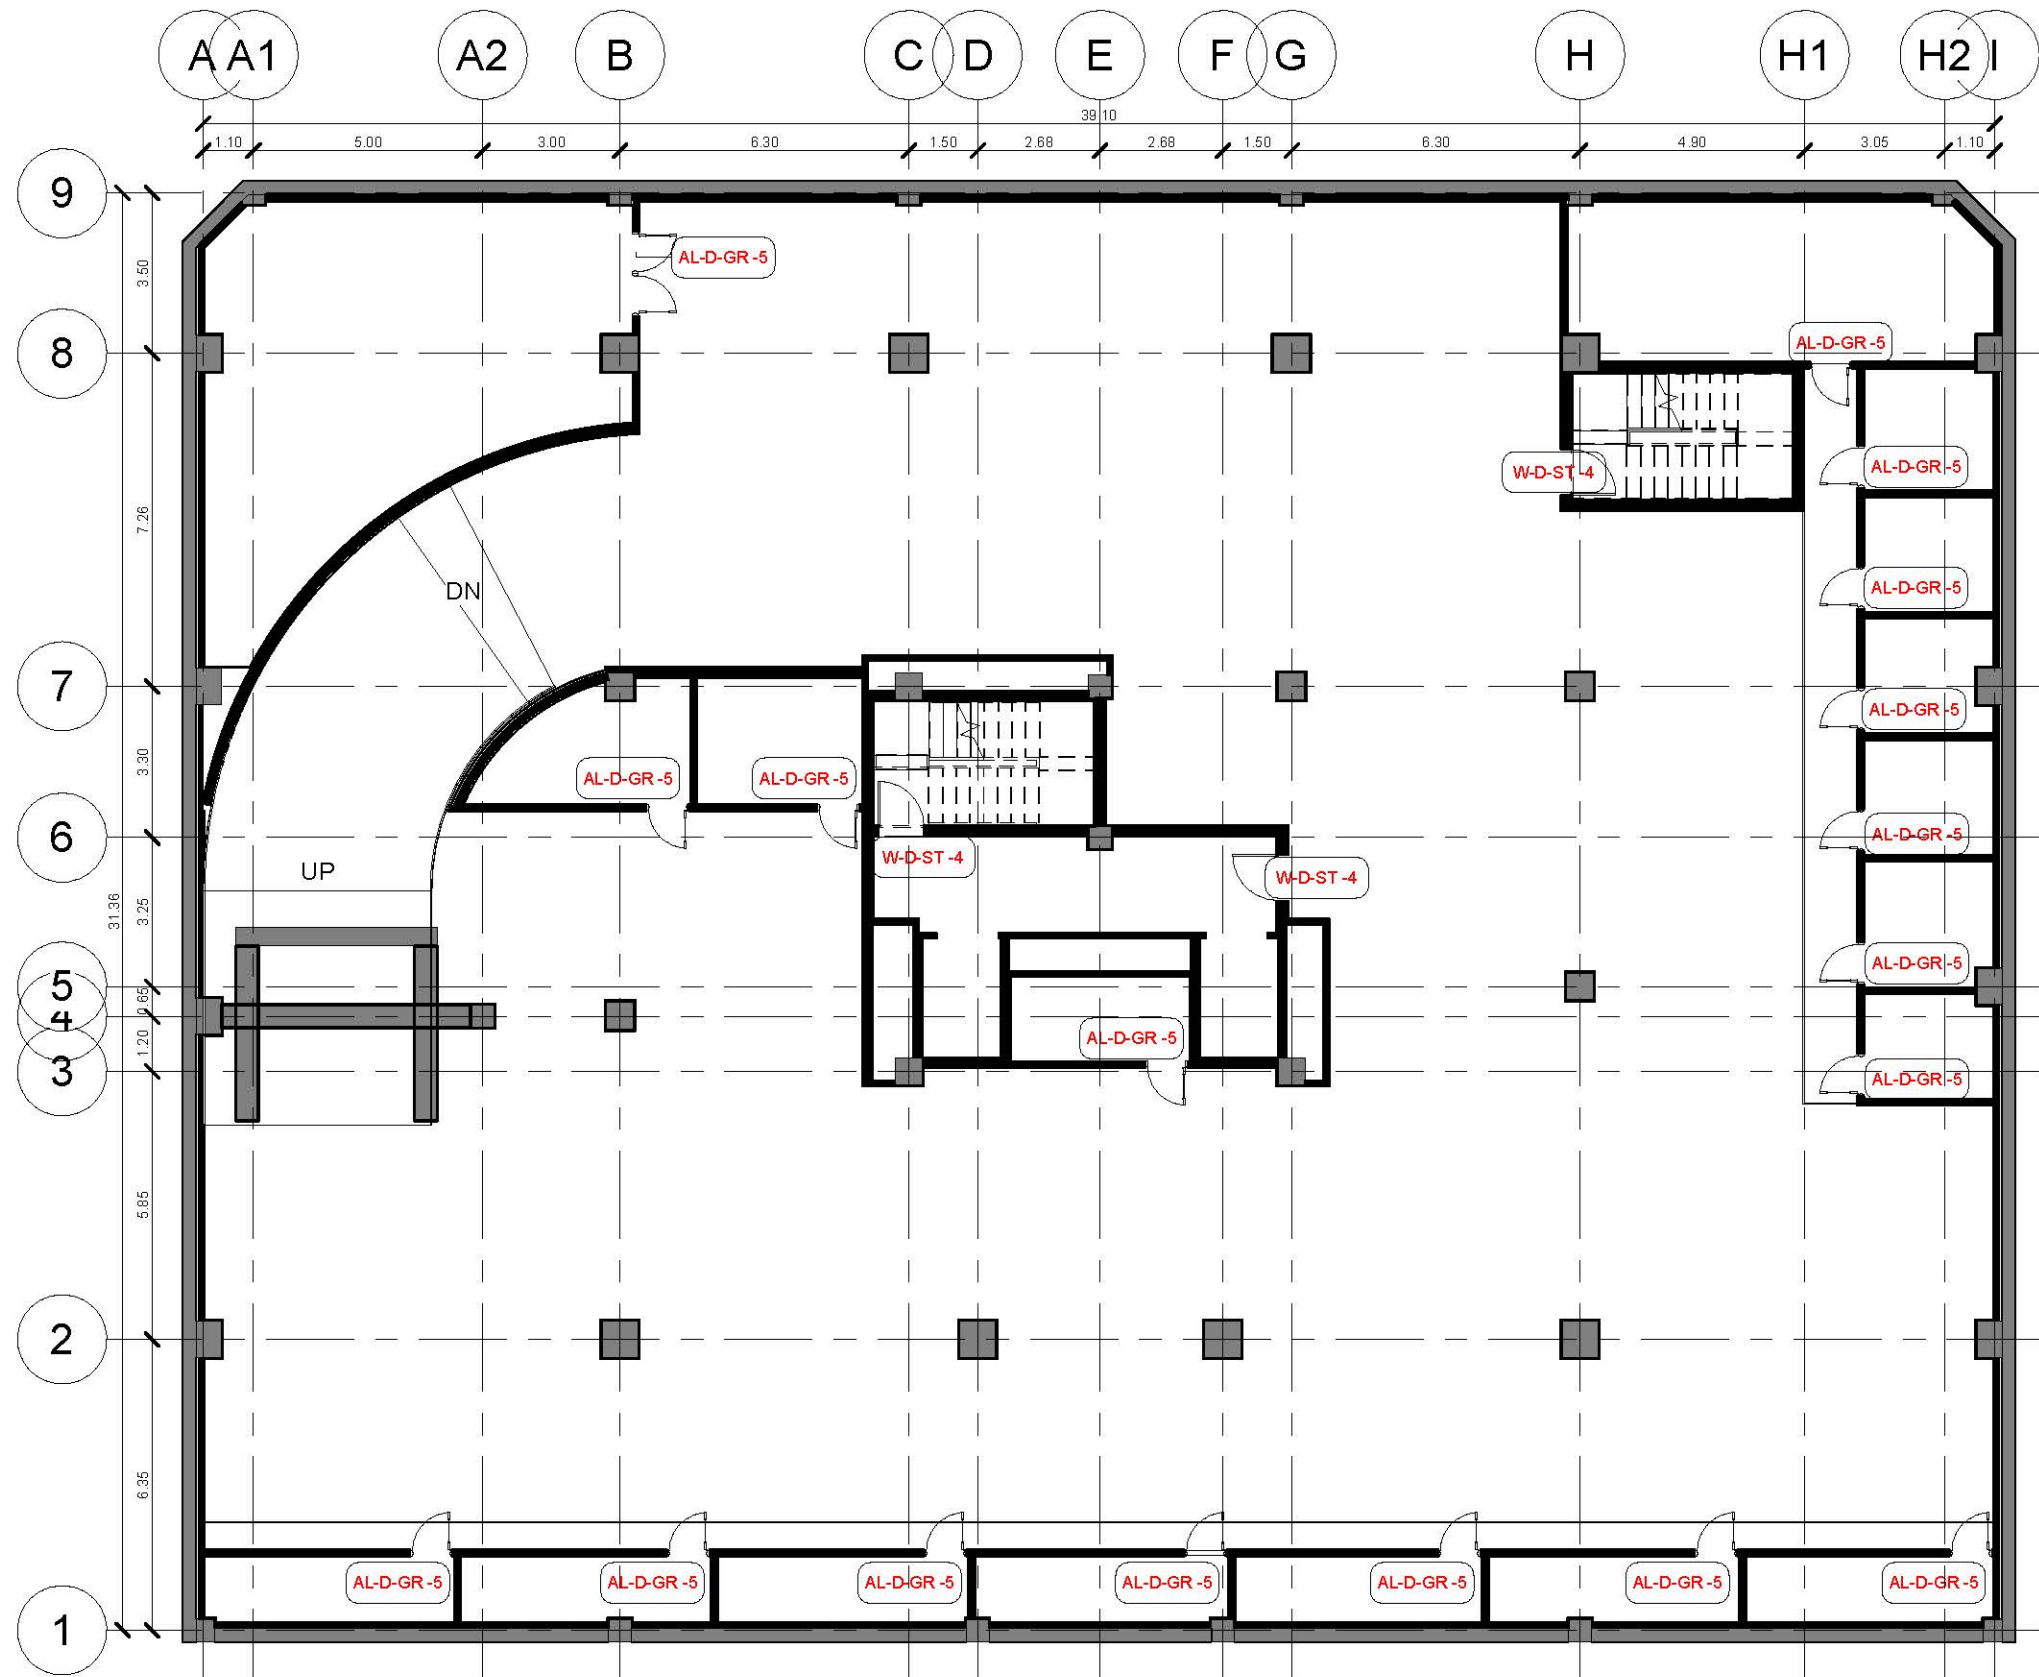














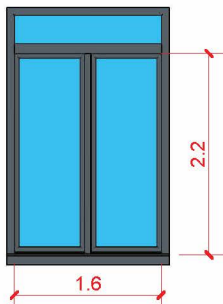

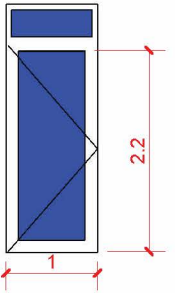
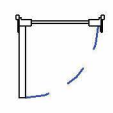
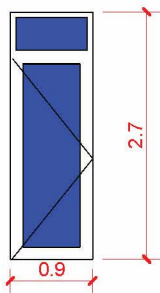
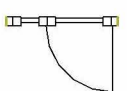
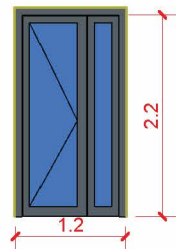
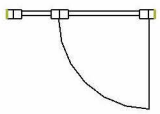
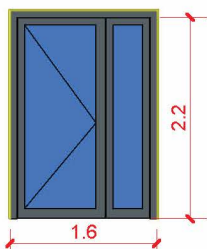
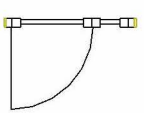
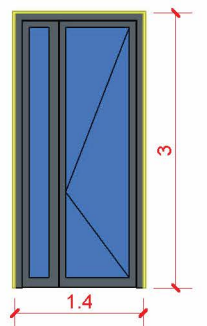
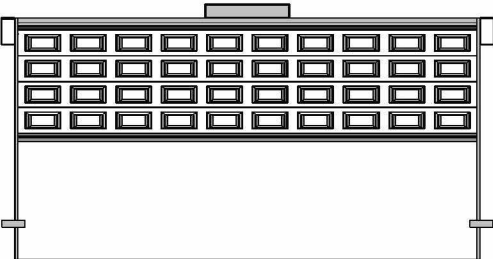
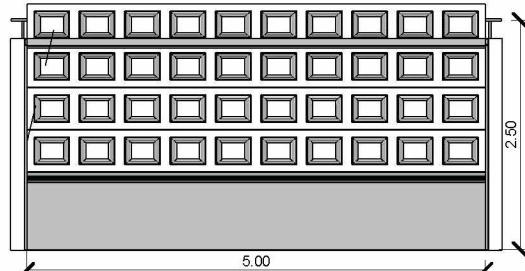
بزرگتری	تاریخ	شرح تغییرات
A.۳		
A.۲		
A.۱		
کارفرما: شرکت صنایع معادن و عمران رضوی		
مشاور: واحد مطالعات و طراحی شرکت صنایع معادن و عمران رضوی		
عنوان پروژه:	مجتمع مسکونی سجاد	
شماره طرح:	۱۱۲۶	
عنوان نقشه:	پلان تپ بندگی در و پنجره منفی دو	
شماره نقشه:	A-۶۵	
ترسیم:	رشته:	معماری
واحد مطالعات و طراحی:	مقیاس:	۱:۱۵۰
تاریخ:	۱۴۰۲.۰۱.۱۴	
طرح:	واحد مطالعات و طراحی	
کنترل:	مهندس سادقیه	
نایب:	مهندس جیدرضایی	
نصوب:	دکتر قربانی	
مایل:		

تیپ بندی پنجره ها

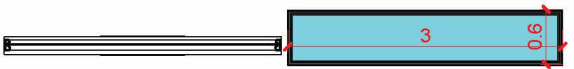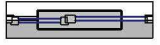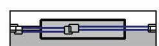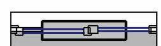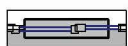
															
0.60*3.00	ابعاد	AL-W-1	تیپ	1.60*1.50	ابعاد	AL-W-2	تیپ	1.60*2.60	ابعاد	AL-W-3	تیپ	1.60*3.00	ابعاد	AL-W-4	تیپ
															
1.30*3.00	ابعاد	AL-W-5	تیپ	6.00*3.00	ابعاد	AL-W-6	تیپ	6.00*3.00	ابعاد	AL-W-8	تیپ				
															
2.80*3.00	ابعاد	AL-W-7	تیپ	5.00*3.00	ابعاد	AL-W-9	تیپ	6.00*2.10	ابعاد	AL-W-10	تیپ				



بازنگری	تاریخ	شرح تغییرات
A۰۳		
A۰۲		
A۰۱		
کارفرما:	شرکت صنایع معادن و عمران رضوی	
مشاور:	واحد مطالعات و طراحی شرکت صنایع معادن و عمران رضوی	
عنوان پروژه:	مجتمع مسکونی سجاد	
شماره طرح:	۱۱۲۶	
عنوان نقشه:	جزئیات پنجره ها	
شماره نقشه:	A-۶۶	
ترسیم:	رشته:	معماری
واحد مطالعات و طراحی	مقیاس:	۱:۷۵
تاریخ:	۱۴۰۲/۱۰/۱۴	
طرح:	واحد مطالعات و طراحی	
کنترل:	مهندس صادقیه	
تایید:	مهندس جباررضایی	
تصویب:	دکتر قربانی	
فایل:		

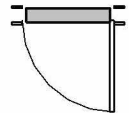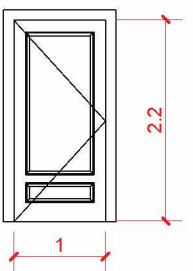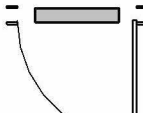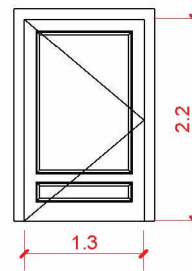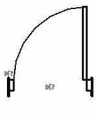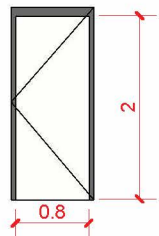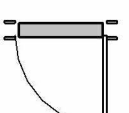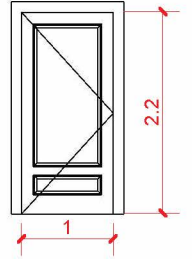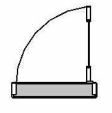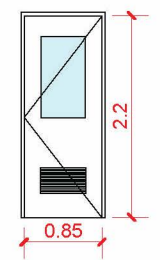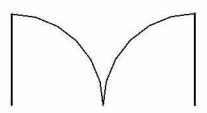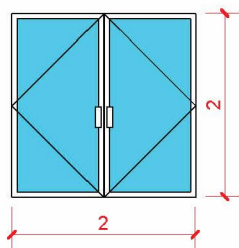
تیپ بندی درب ها

											
1.00*2.20	ابعاد W-D-BE-1	تیپ	1.30*2.20	ابعاد W-D-EN-2	تیپ	0.80*2.20	ابعاد W-D-WC-3	تیپ	1.00*2.20	ابعاد W-D-ST-4	تیپ
											
0.85*2.20	ابعاد AL-D-GR-5	تیپ	2.00*2.00	ابعاد AL-D-EN-6	تیپ	1.60*2.20	ابعاد G-D-EN-7	تیپ	1.00*2.20	ابعاد G-D-T-8	تیپ
											
0.90*2.70	ابعاد AL-D-T-9	تیپ	1.20*2.20	ابعاد AL-D-T-10	تیپ	1.60*2.20	ابعاد AL-D-T-11	تیپ	1.40*3.00	ابعاد AL-D-T-12	تیپ
											
		2.50*5.00		ابعاد AL-D-EN-ROOL UP-13		تیپ					

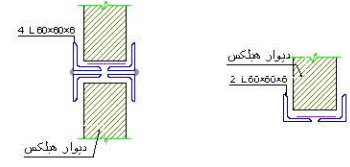
بازنگری	تاریخ	شرح تغییرات
A۰۳		
A۰۲		
A۰۱		
کارفرما:	شرکت صنایع معادن و عمران رضوی	
مشاور:	واحد مطالعات و طراحی شرکت صنایع معادن و عمران رضوی	
عنوان پروژه:	مجتمع مسکونی سجاد	
شماره نقشه:	A-۶۷	
ترسیم:	رشته:	معماری
واحد مطالعات و طراحی	مقیاس:	۱:۷۵
تاریخ:	۱۴۰۲/۱۰/۱۴	
طرح:	واحد مطالعات و طراحی	
کنترل:	مهندس صادقیه	
تایید:	مهندس جیدرضایی	
تصویب:	دکتر قربانی	
فایل:		



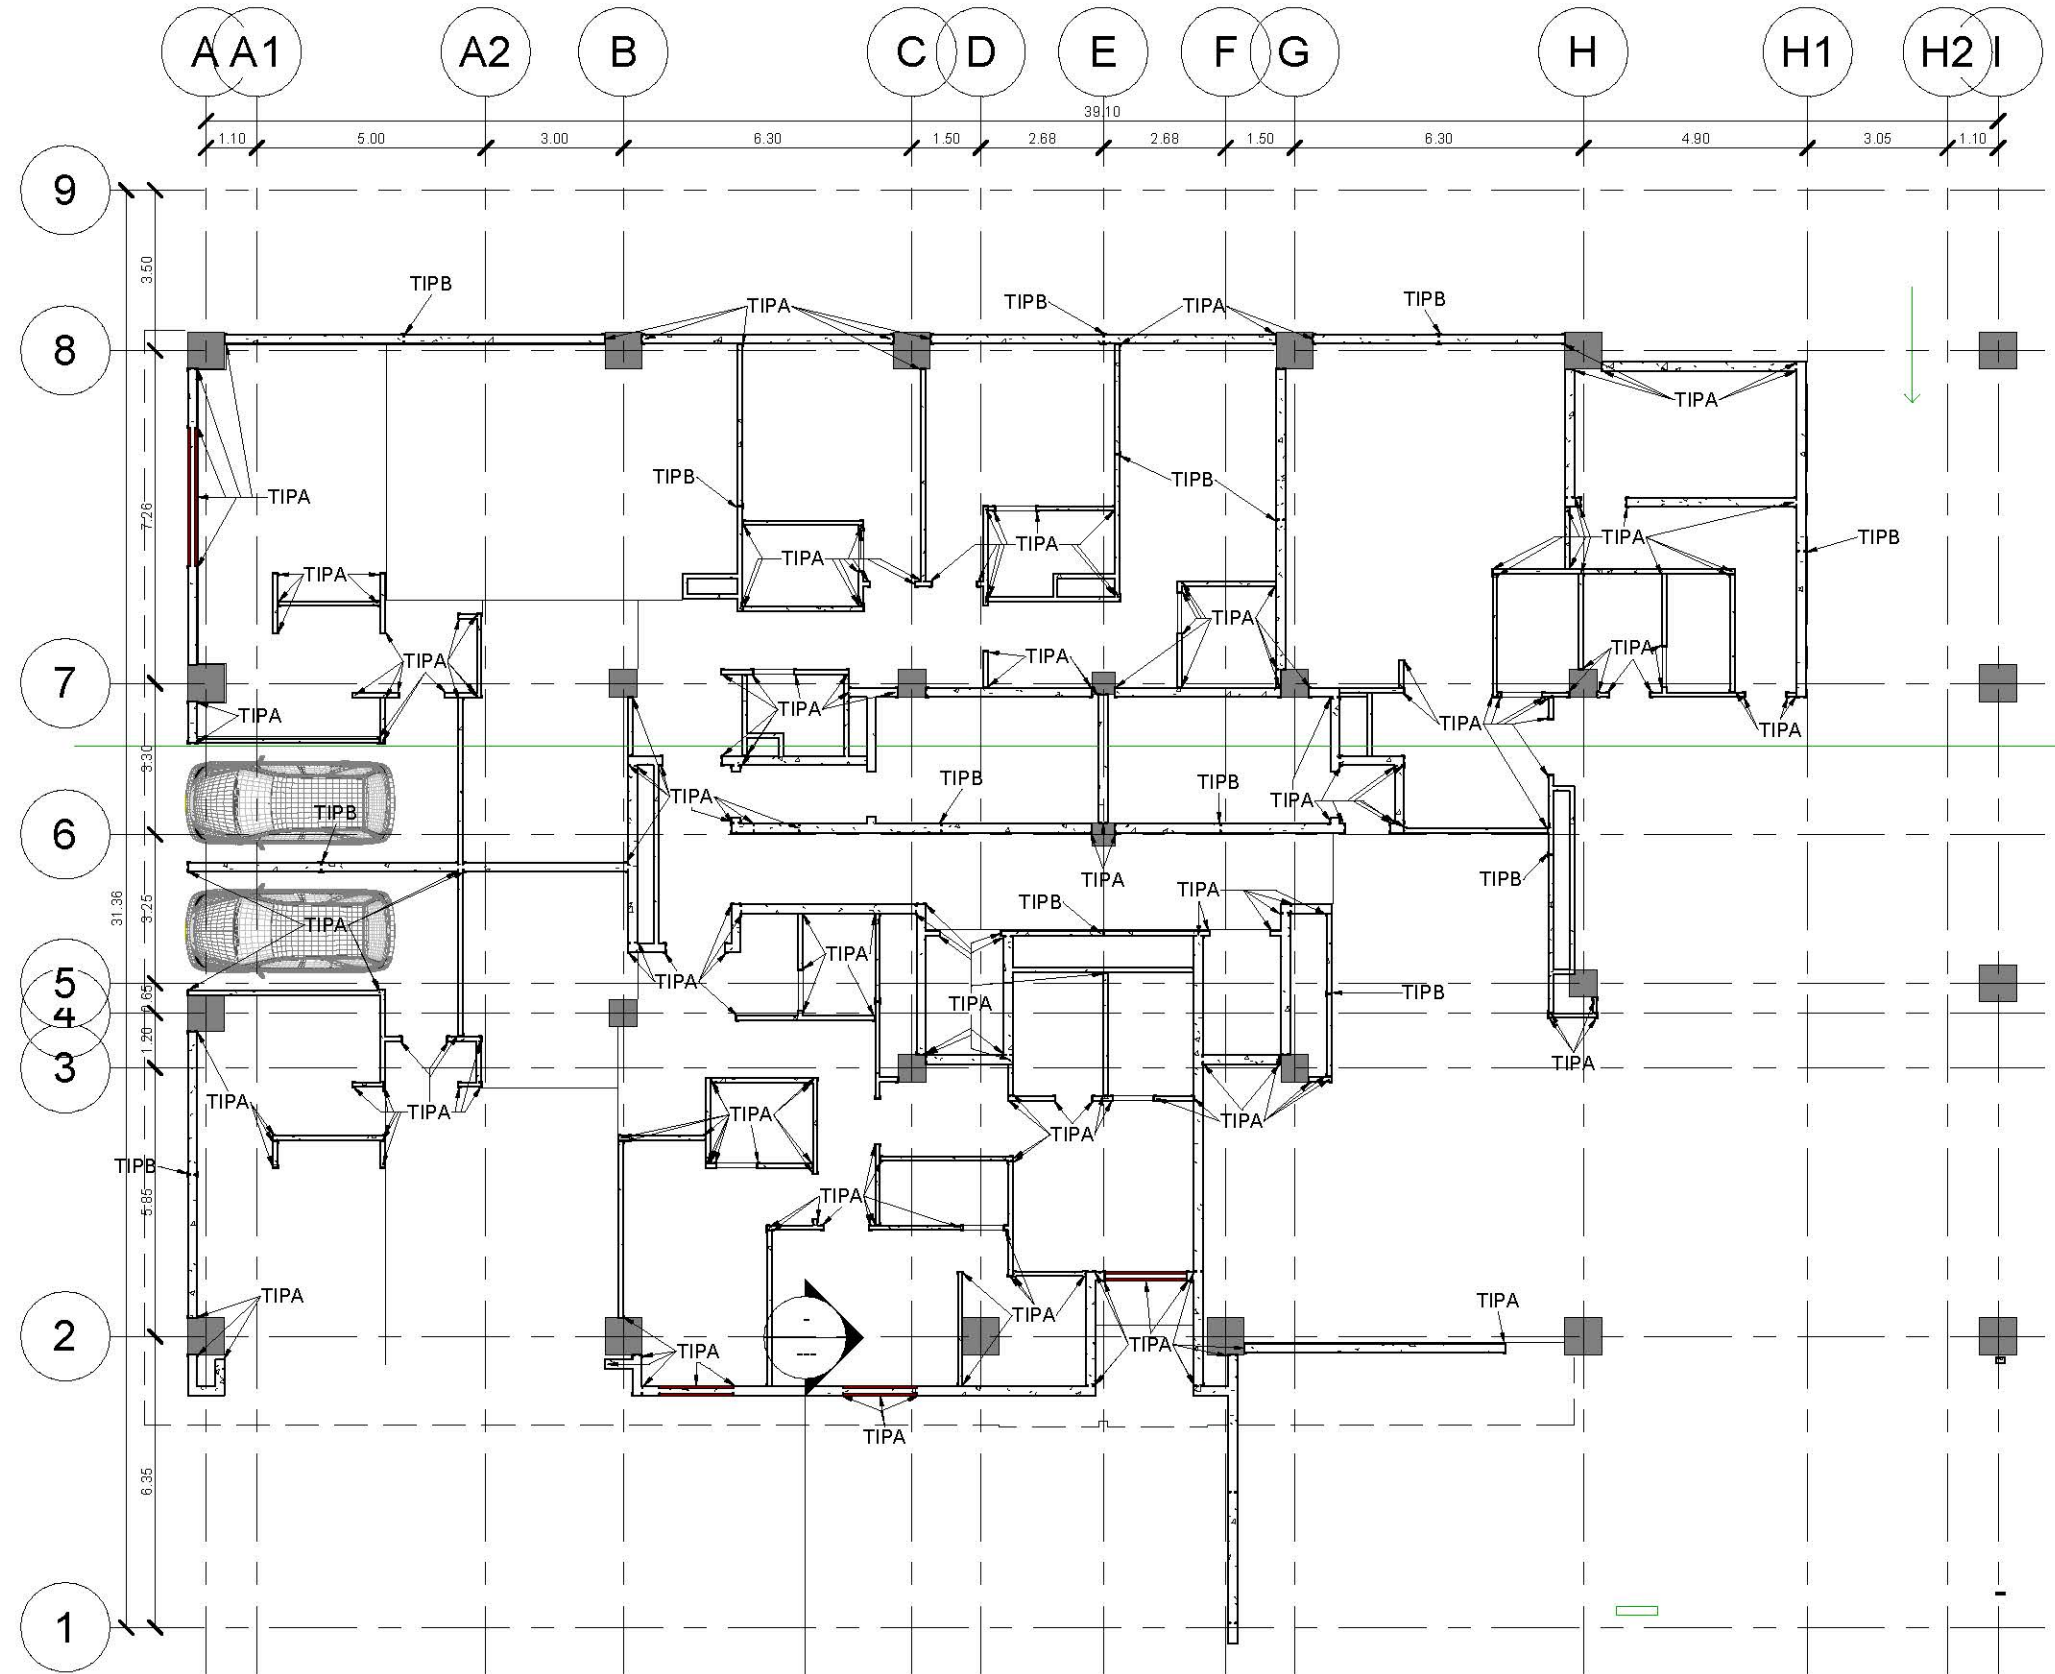


TIP A	2L60*60*6	
TIP B	4*L60*60*6	

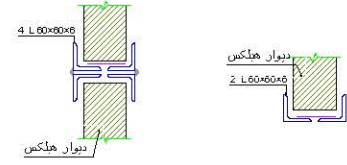


شرح تغییرات	تاریخ	بازنگری
		A.۳
		A.۲
		A.۱
کارفرما: شرکت صنایع معادن و عمران رضوی		
مشاور: واحد مطالعات و طراحی شرکت صنایع معادن و عمران رضوی		
عنوان پروژه:	مجتمع مسکونی سجاد	
شماره طرح:	۱۱۲۶	
عنوان نقشه:	پلان وال پست طبقه همکف	
شماره نقشه:	A-۶۸	
ترسیم:	رشته:	معماری
واحد مطالعات و طراحی:	مقیاس:	AS
طرح:	تاریخ:	۱۴۰۲.۱۰.۱۴
واحد مطالعات و طراحی:	Indicated	
کنترل:	مهندس صادقیه	
نایب:	مهندس جیدرضایی	
تصویب:	دکتر قربانی	
مایل:		



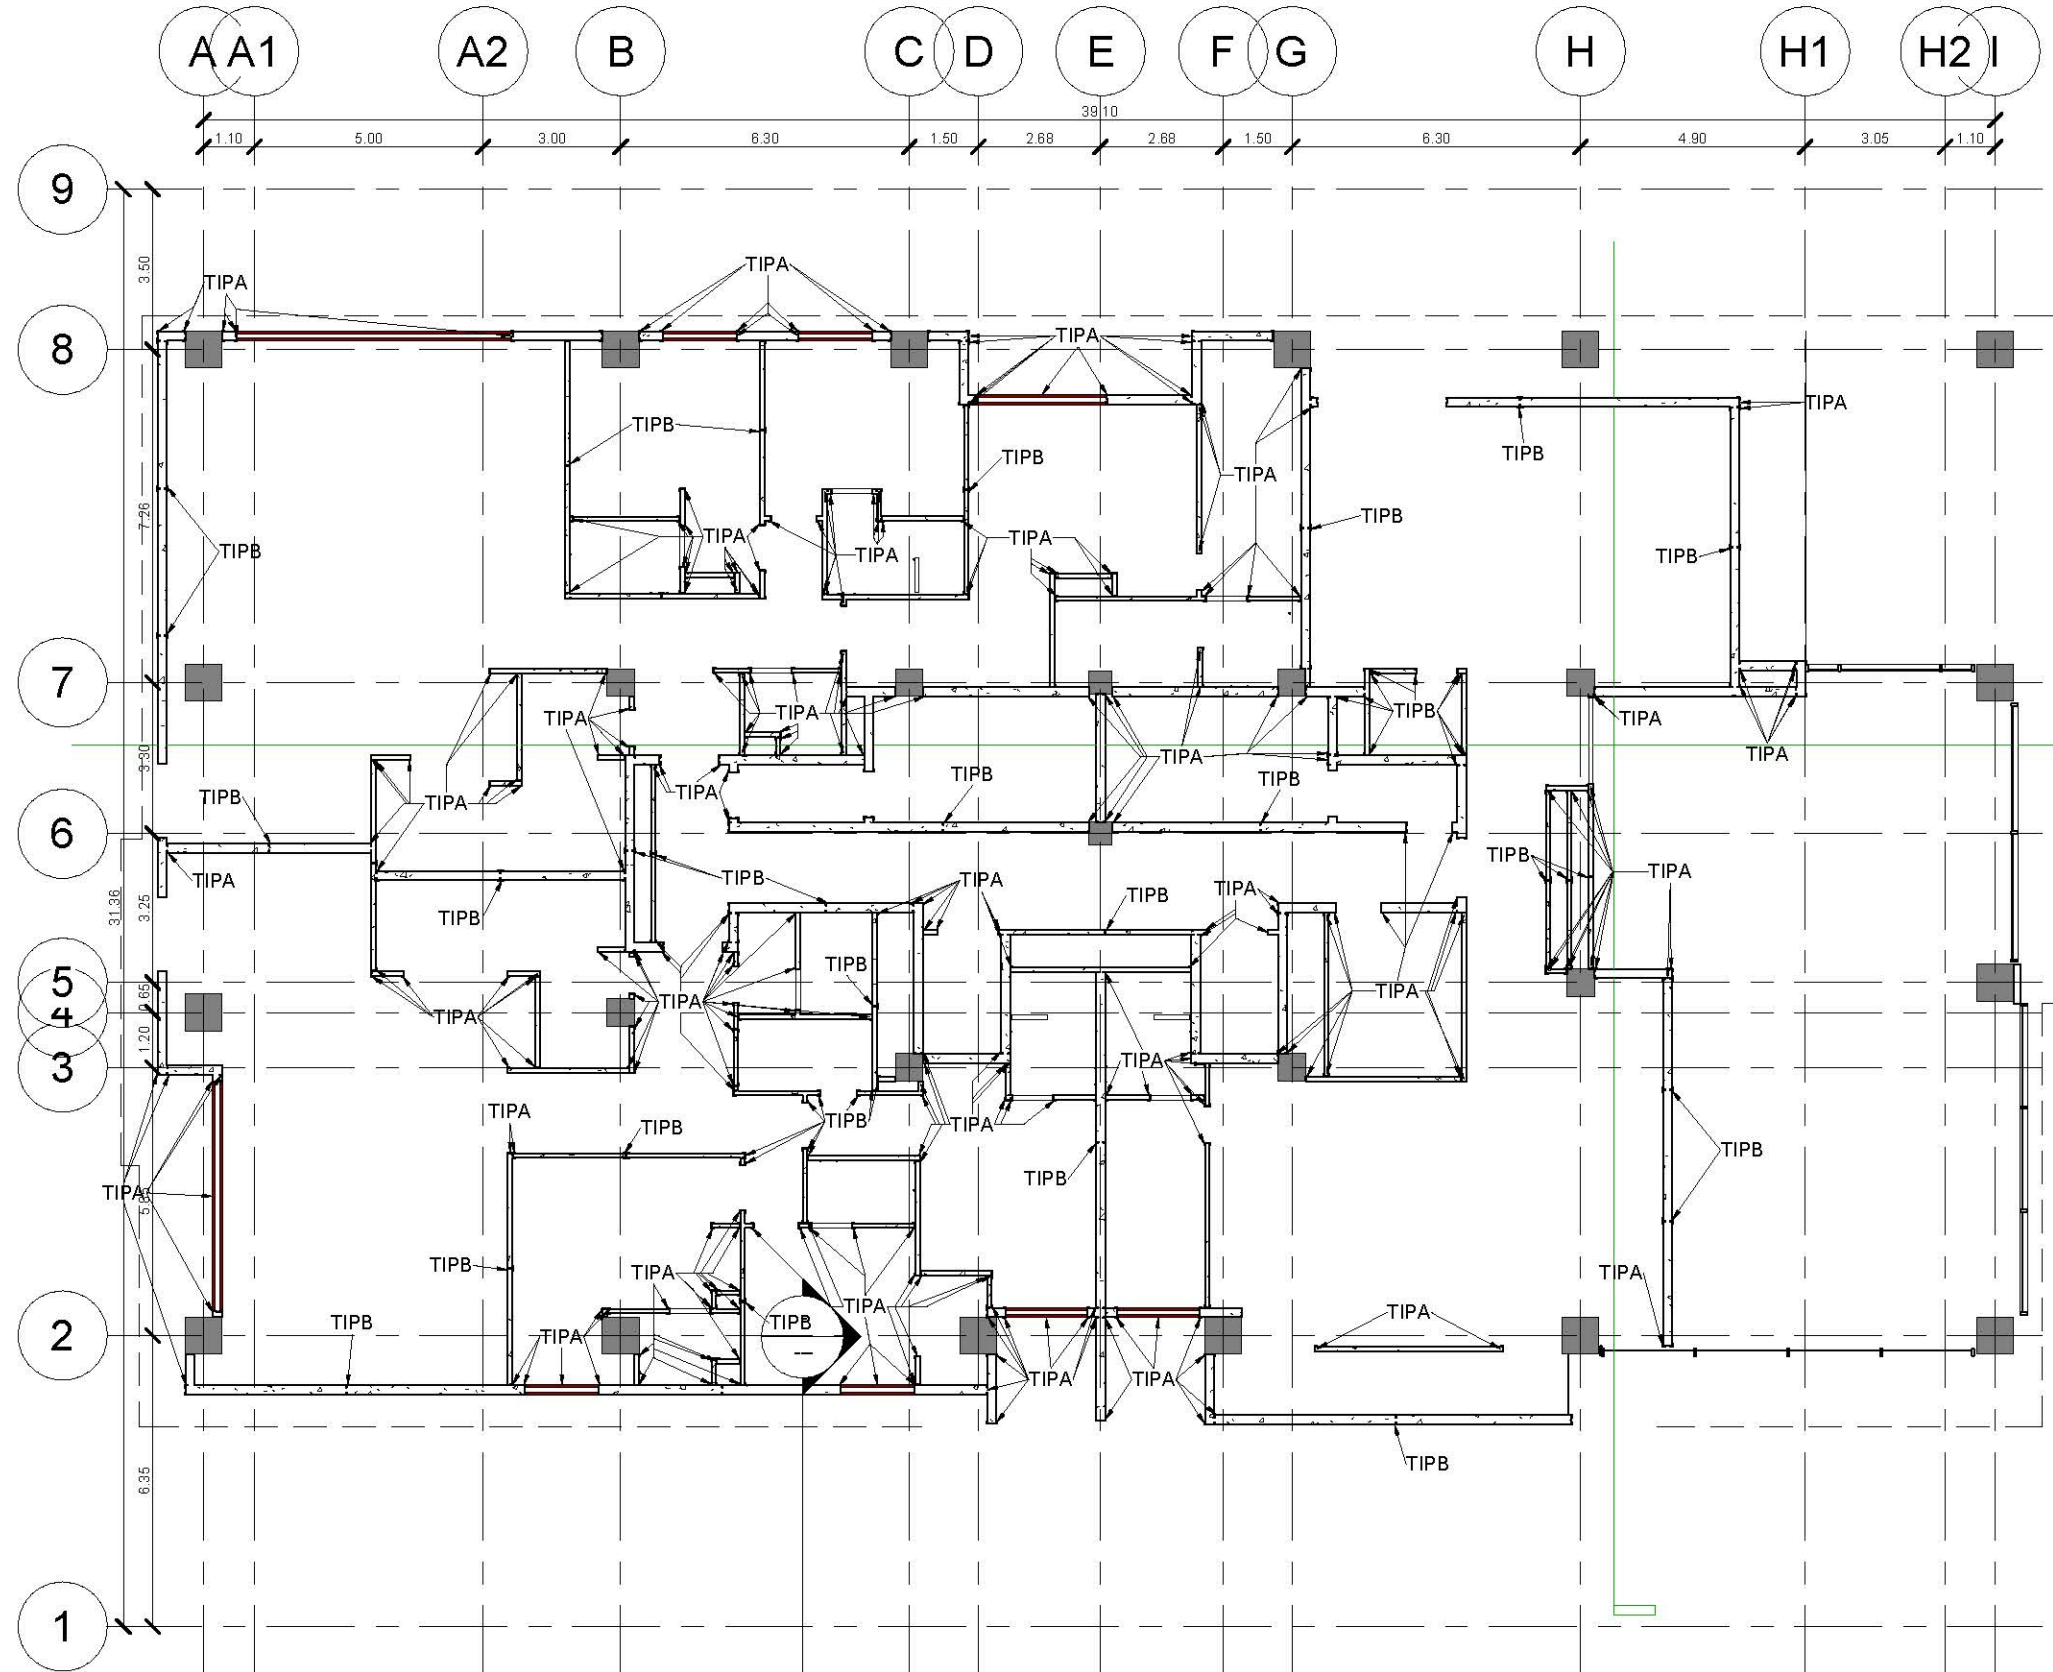


TIP A	2L60*60*6	
TIP B	4*L60*60*6	

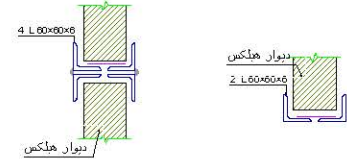


شرح تغییرات	تاریخ	بازنگری
		A.۳
		A.۲
		A.۱
کارفرما: شرکت صنایع معادن و عمران رضوی		
مشاور: واحد مطالعات و طراحی شرکت صنایع معادن و عمران رضوی		
عنوان پروژه:	مجتمع مسکونی سجاد	
شماره طرح:	۱۱۲۶	
عنوان نقشه:	پلان و آل پست طبقه اول	
شماره نقشه:	A-۶۹	
ترسیم:	رشته:	مقیاس:
واحد مطالعات و طراحی	معماری	AS
تاریخ:	۱۴۰۲.۱۰.۱۴	
طرح:	واحد مطالعات و طراحی	
کنترل:	مهندس صادقیه	
نایب:	مهندس جیدرضایی	
تصویب:	دکتر قربانی	
مایل:		



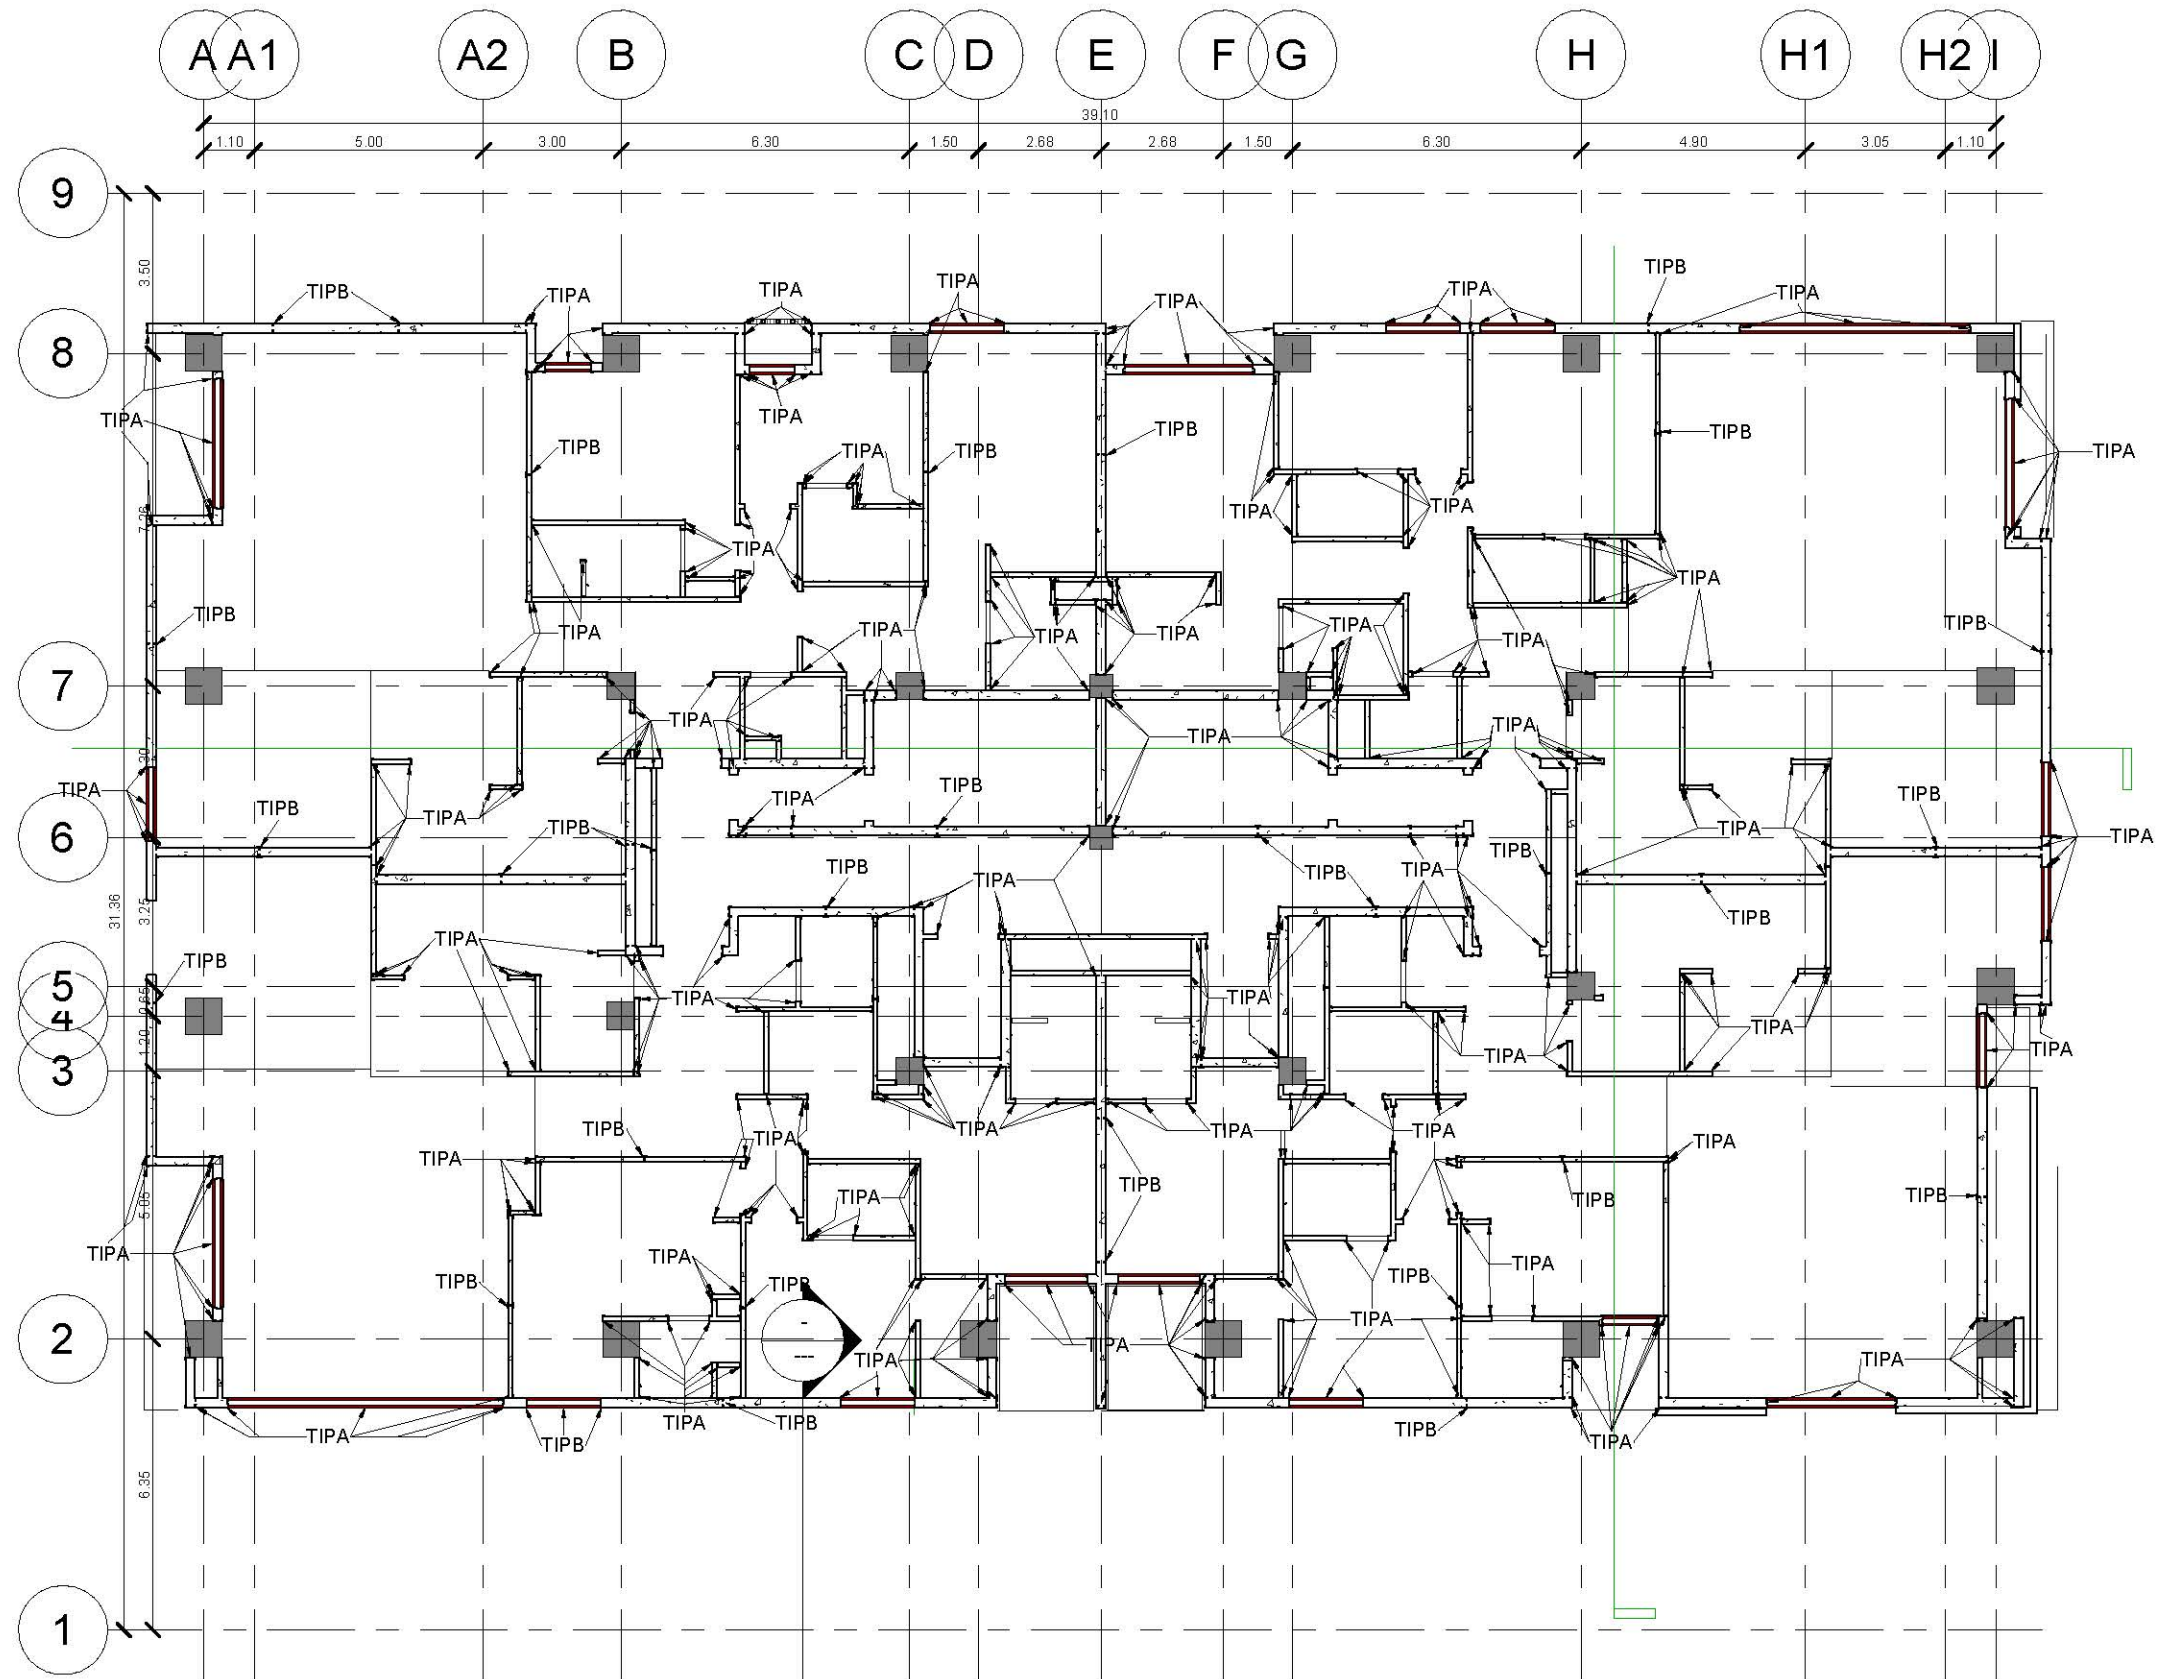


TIP A	2L60*60*6	
TIP B	4*L60*60*6	

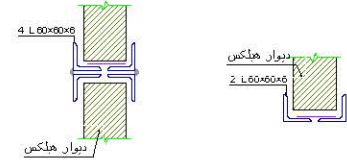


شرح تغییرات	تاریخ	بازنگری
		A.۳
		A.۲
		A.۱
کارفرما: شرکت صنایع معادن و عمران رضوی		
مشاور: واحد مطالعات و طراحی شرکت صنایع معادن و عمران رضوی		
عنوان پروژه:	مجتمع مسکونی سجاد	
شماره طرح:	۱۱۲۶	
عنوان نقشه:	پلان وال پست طبقه دوم	
شماره نقشه:	A-۷۰	
ترسیم:	رشته:	معماری
واحد مطالعات و طراحی	مقیاس:	AS
تاریخ:	۱۴۰۲.۰۱.۱۴	
طرح:	واحد مطالعات و طراحی	
کنترل:	مهندس صادقیه	
نایب:	مهندس جیدرضایی	
تصویب:	دکتر قربانی	
مایل:		



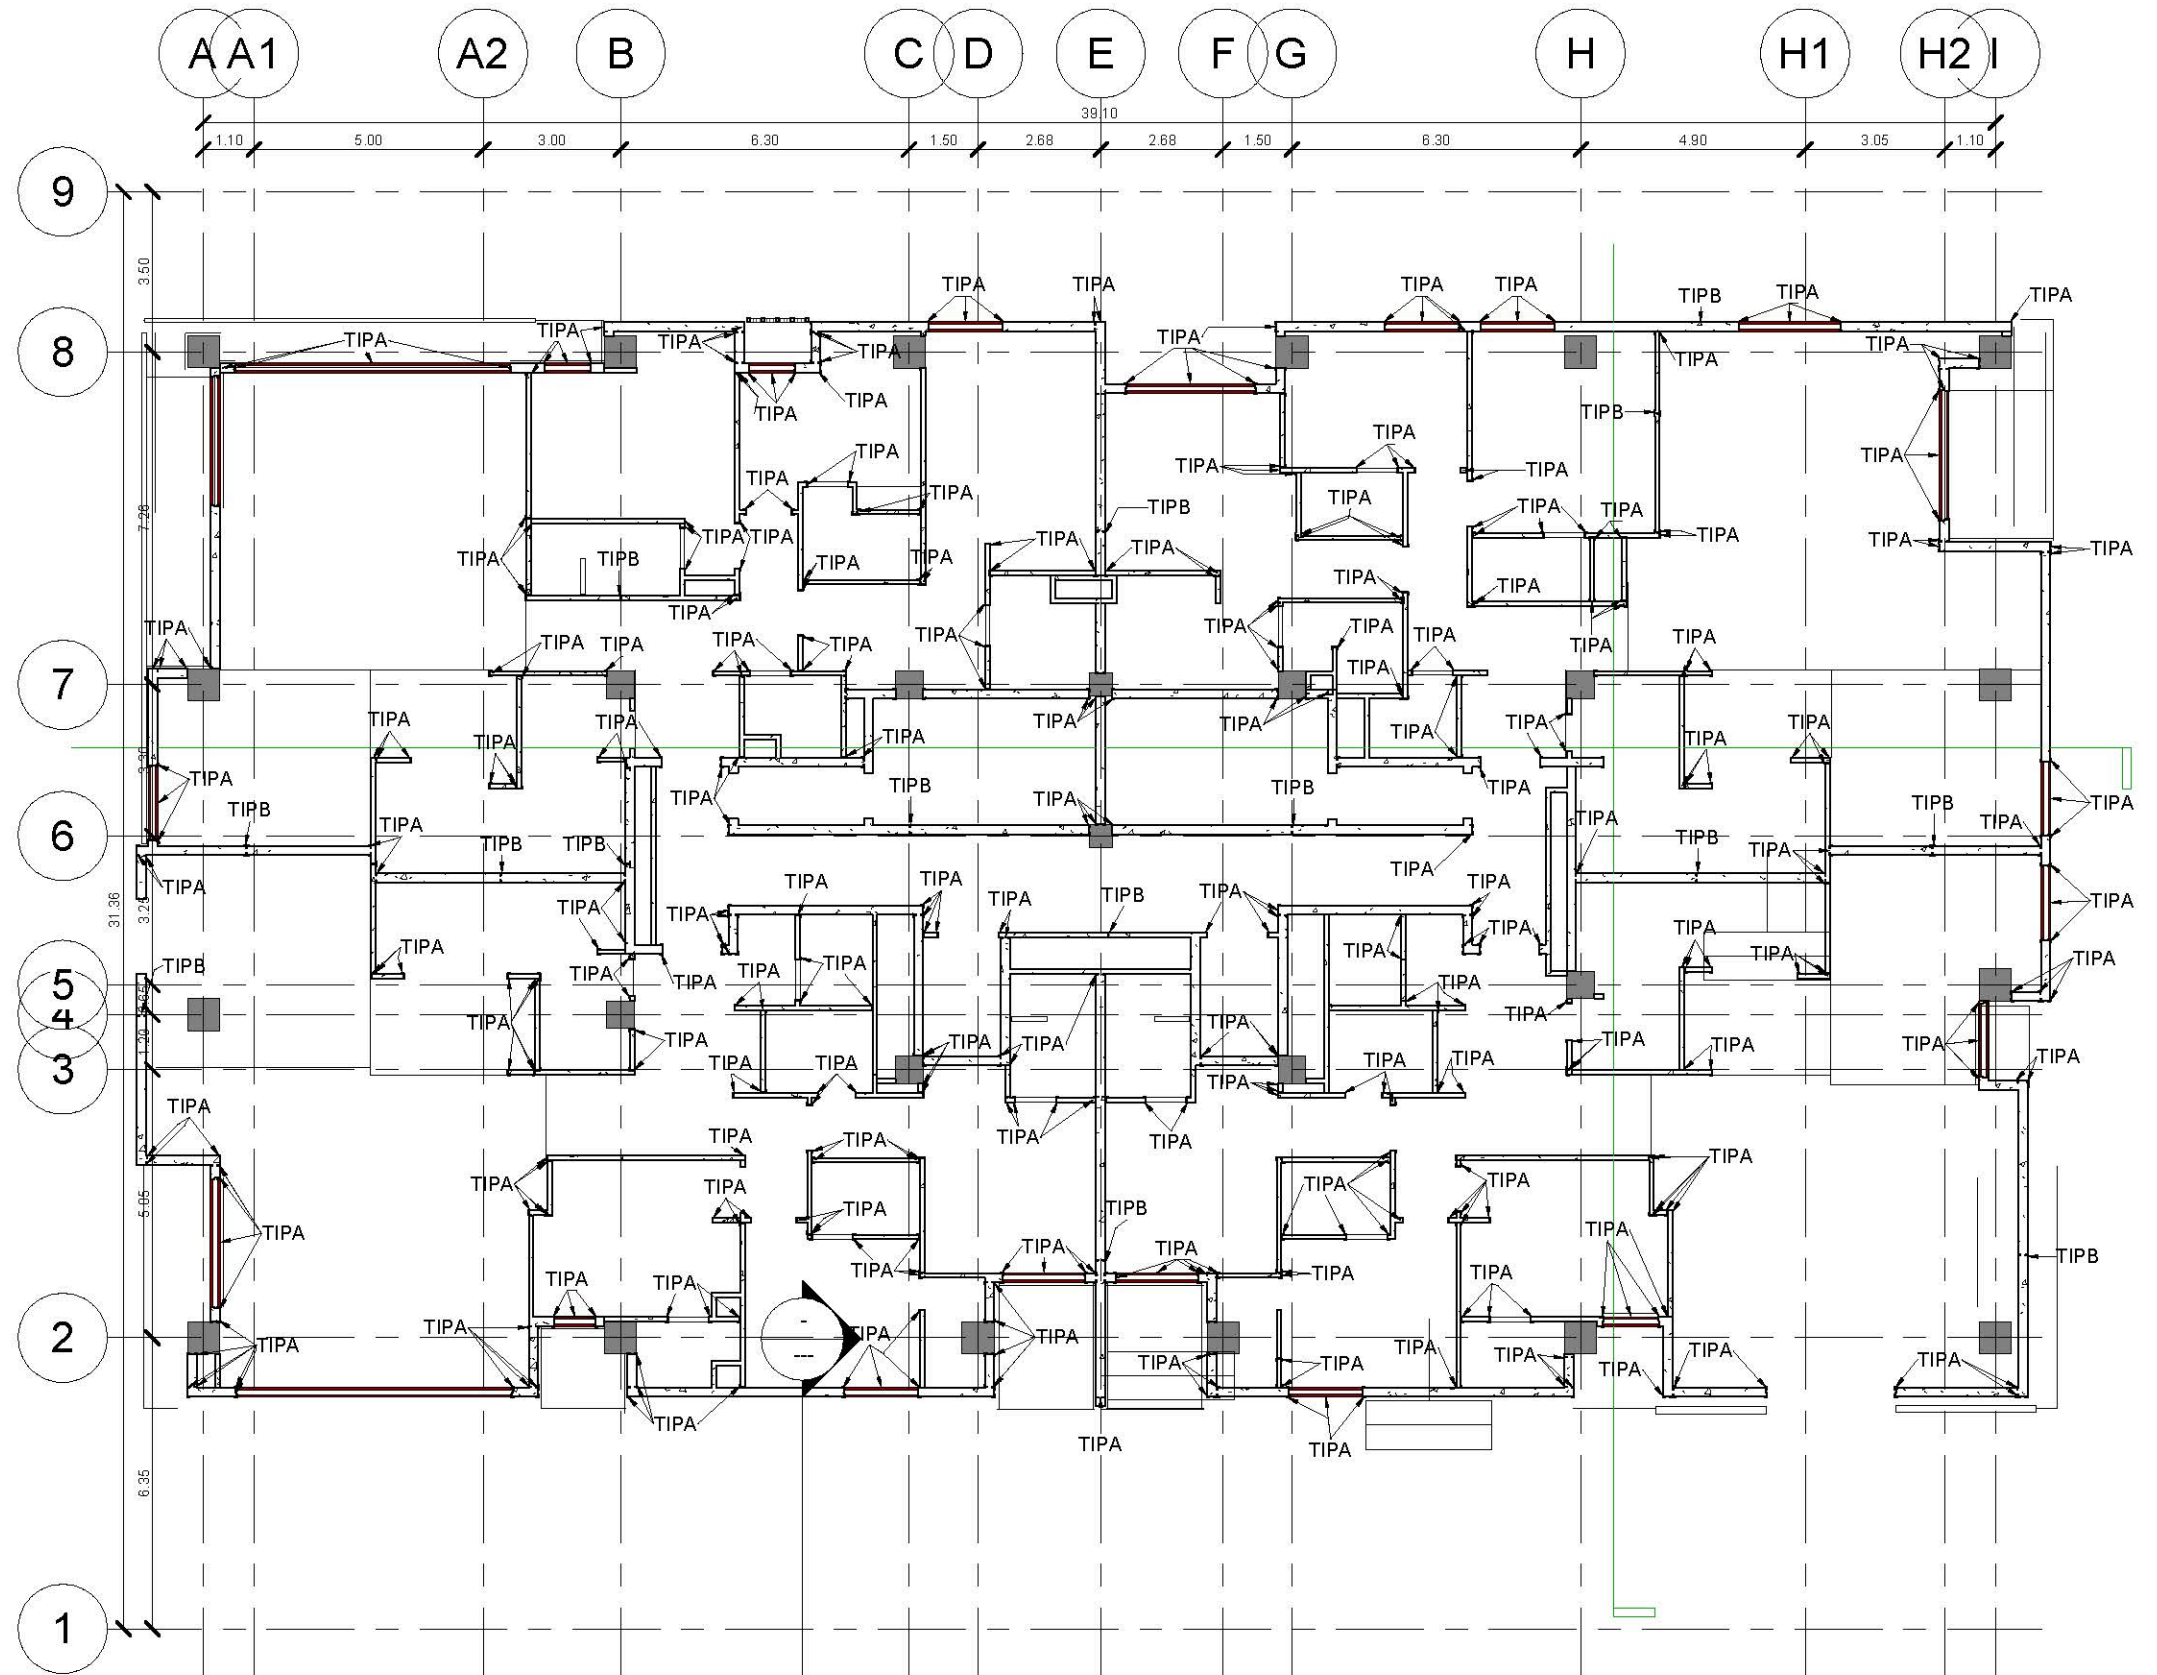


TIP A	2L60*60*6	
TIP B	4*L60*60*6	

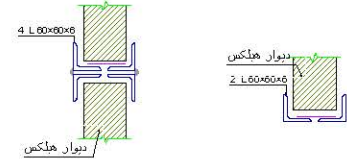


شرح تغییرات	تاریخ	بازنگری
		A.۳
		A.۲
		A.۱
کارفرما: شرکت صنایع معادن و عمران رضوی		
مشاور: واحد مطالعات و طراحی شرکت صنایع معادن و عمران رضوی		
عنوان پروژه:	مجتمع مسکونی سجاد	
شماره طرح:	۱۱۲۶	
عنوان نقشه:	پلان وال پست طبقه سوم	
شماره نقشه:	A-۷۱	
ترسیم:	رشته:	معماری
واحد مطالعات و طراحی:	مقیاس:	AS
طرح:	تاریخ:	۱۴۰۲.۰۱.۱۴
واحد مطالعات و طراحی:	Indicated	
کنترل:	مهندس صادقیه	
نایب:	مهندس جباررضایی	
تصویب:	دکتر قربانی	
مابل:		



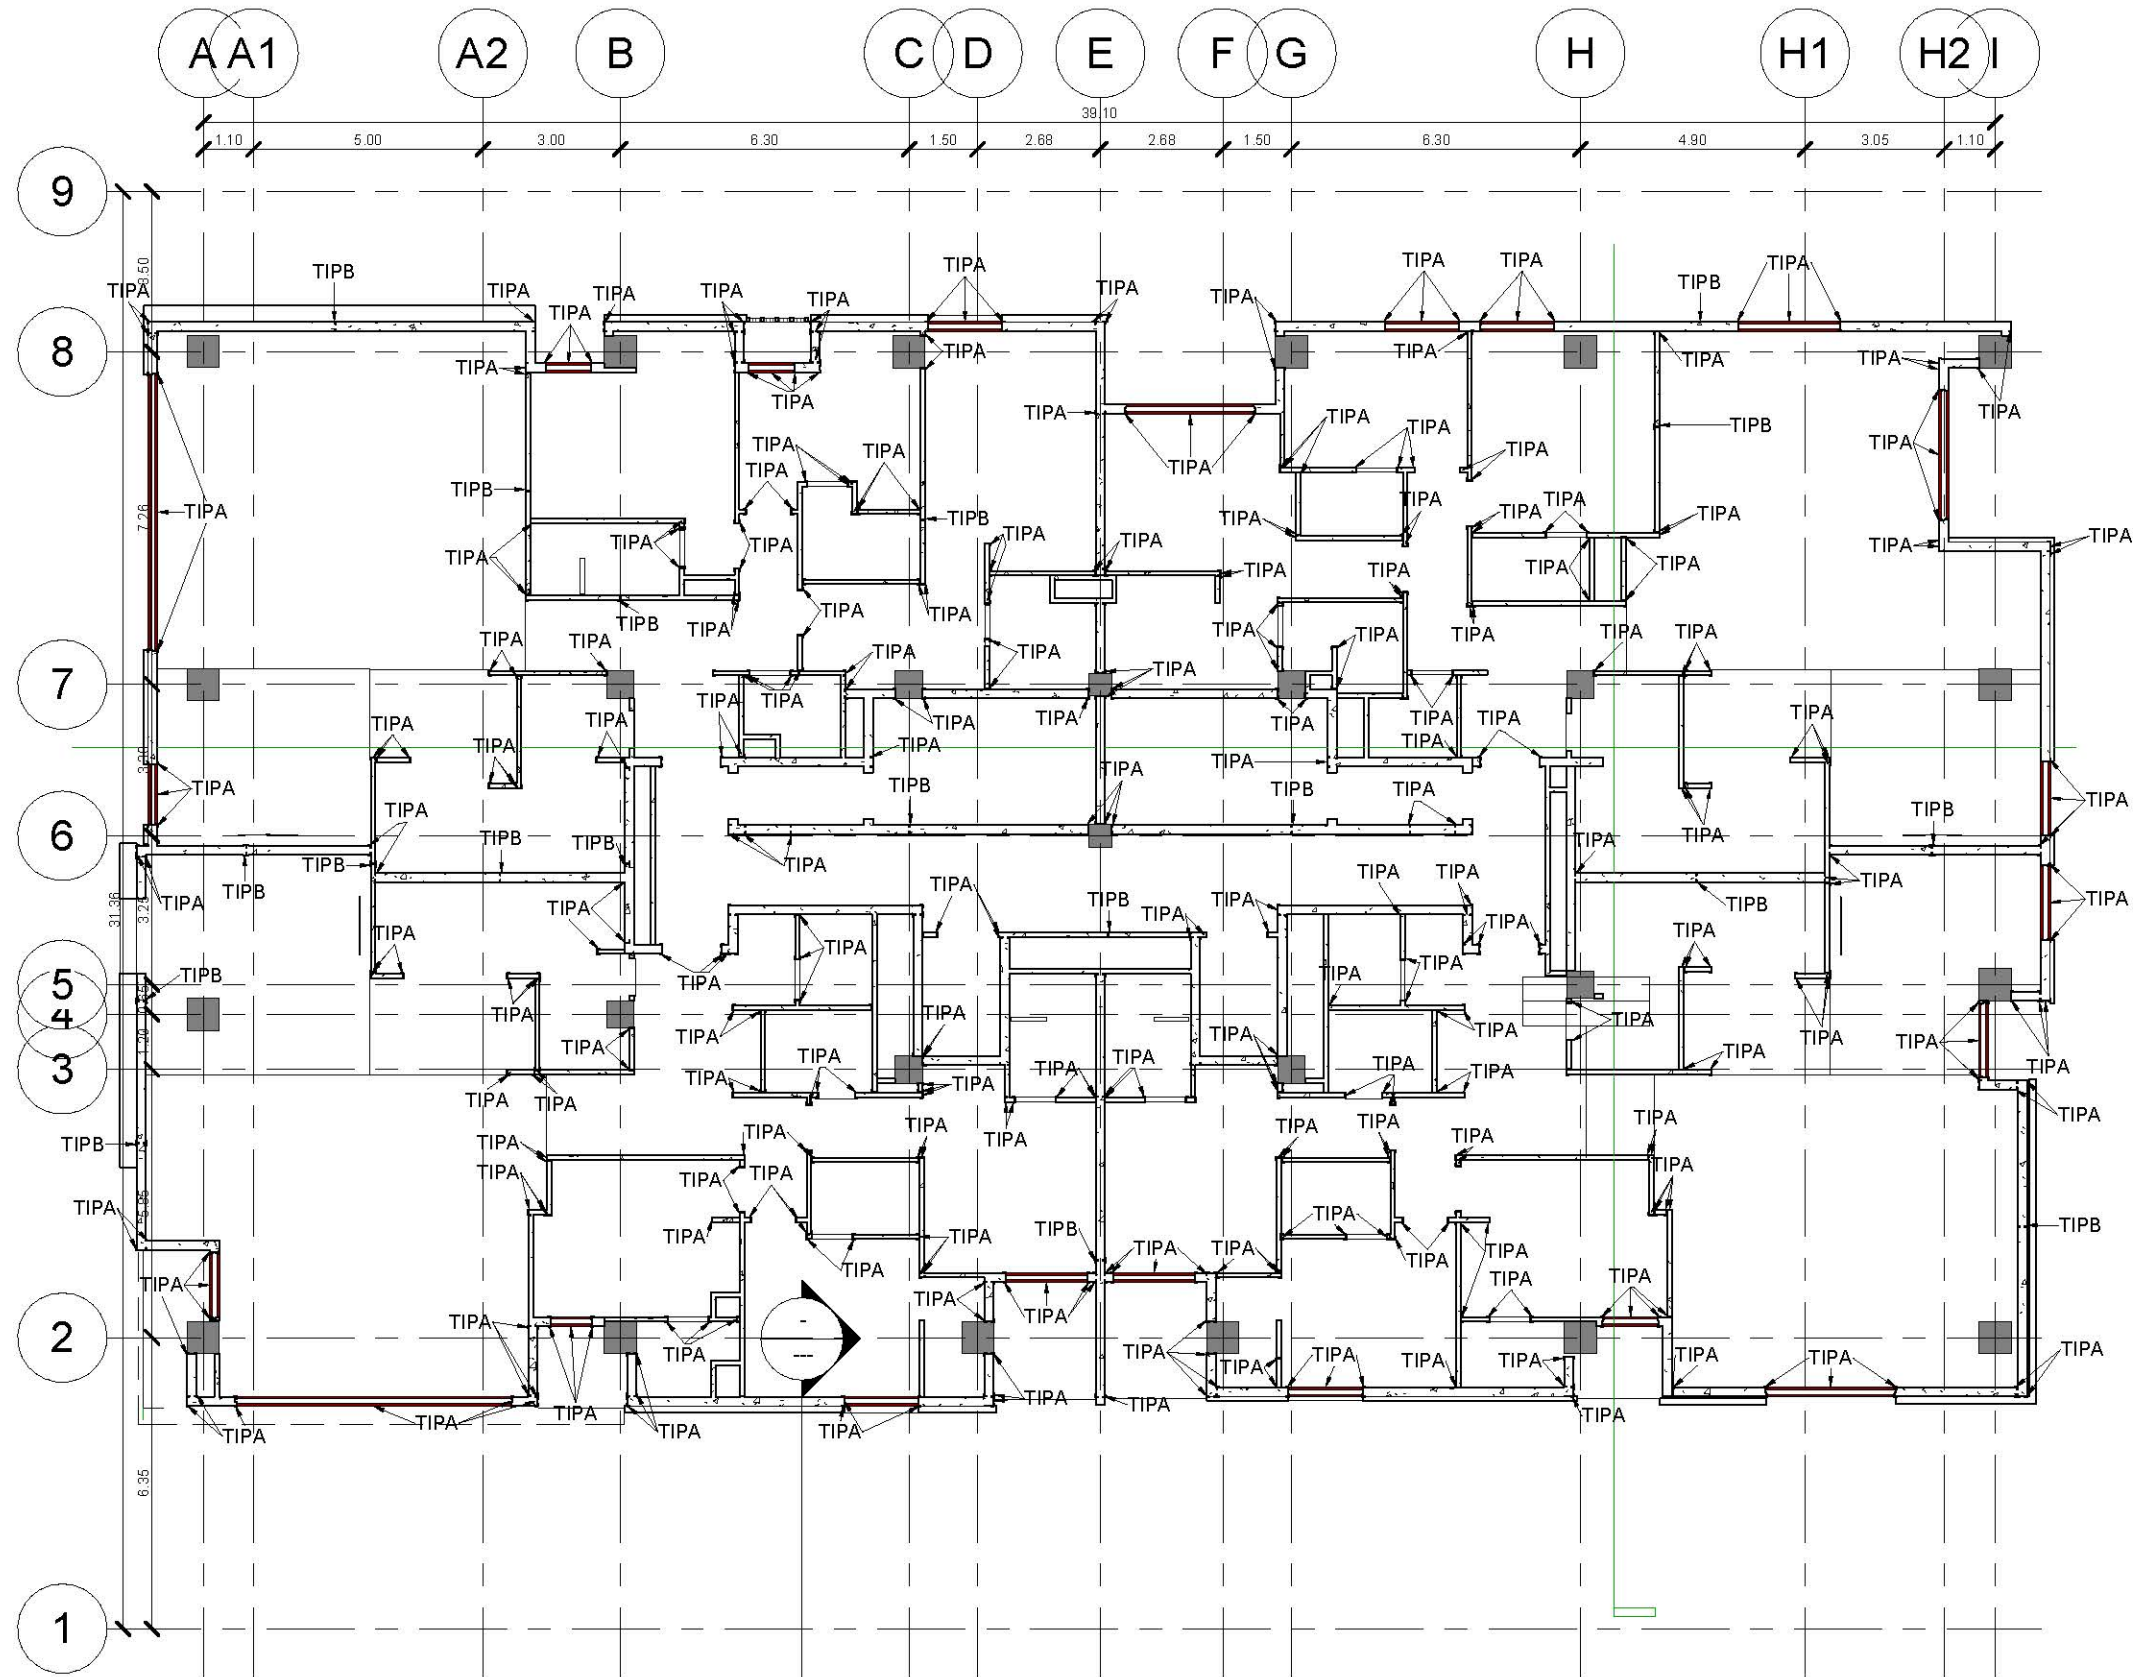


TIP A	2L60*60*6	
TIP B	4*L60*60*6	

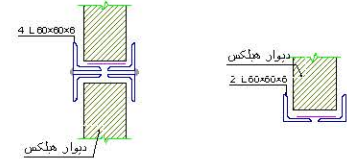


بازنگری	تاریخ	شرح تغییرات
A.۳		
A.۲		
A.۱		
کارفرما:	شرکت صنایع معادن و عمران رضوی	
مشاور:	واحد مطالعات و طراحی شرکت صنایع معادن و عمران رضوی	
عنوان پروژه:	مجتمع مسکونی سجاد	
عنوان نقشه:	پلان وال پست طبقه چهارم	
ترسیم:	رشته:	معماری
واحد مطالعات و طراحی	مقیاس:	AS
طرح:	Indicated	
واحد مطالعات و طراحی		
کنترل:	مهندس صادقیه	
نایب:	مهندس جیدرضایی	
تصویب:	دکتر قربانی	
مایل:		



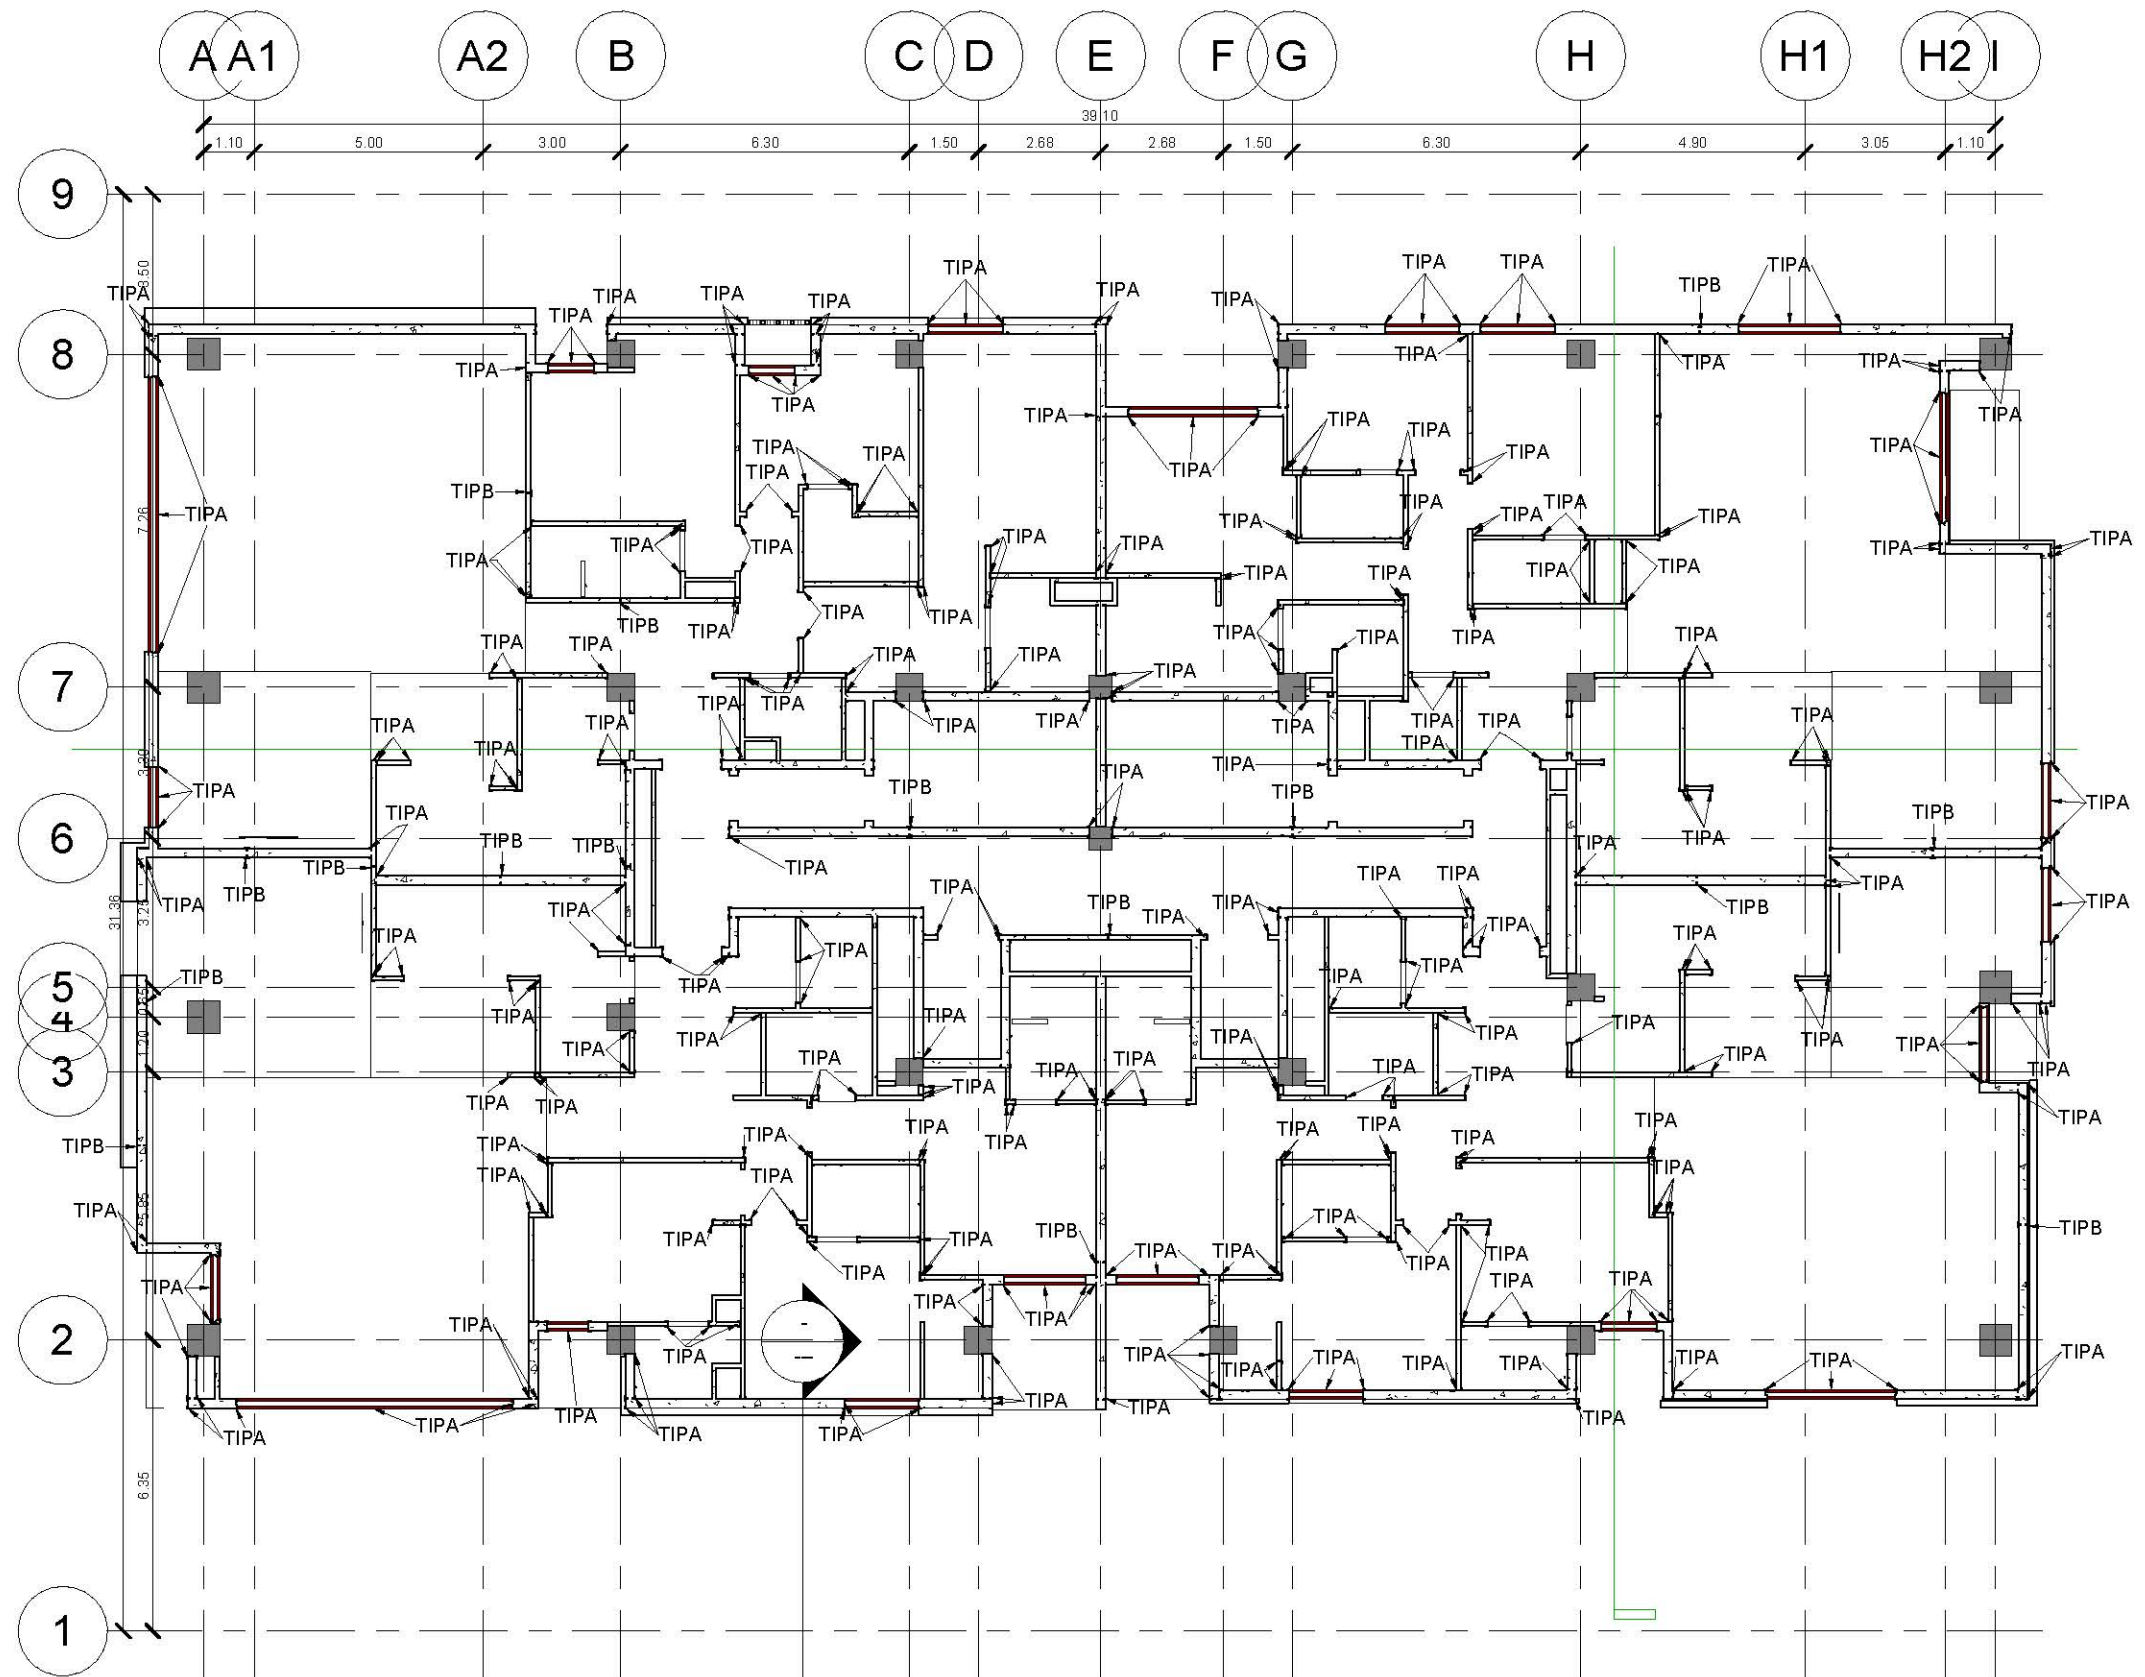


TIP A	2L60*60*6	
TIP B	4*L60*60*6	

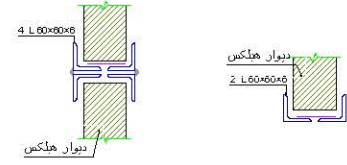

شرح تغییرات	تاریخ	بازنگری
		A.۳
		A.۲
		A.۱
کارفرما: شرکت صنایع معادن و عمران رضوی		
مشاور: واحد مطالعات و طراحی شرکت صنایع معادن و عمران رضوی		
عنوان پروژه:	مجتمع مسکونی سجاد	
شماره نقشه:	A-۷۳	
عنوان نقشه:	پلان و آل پست طبقه پنجم	
ترسیم:	رشته:	مقیاس:
واحد مطالعات و طراحی	معماری	AS
طرح:	Indicated	
واحد مطالعات و طراحی		
کنترل:	مهندس صادقیه	
نایب:	مهندس جباررضایی	
تصویب:	دکتر قربانی	
مایل:		



TIP A	2L60*60*6	
TIP B	4*L60*60*6	

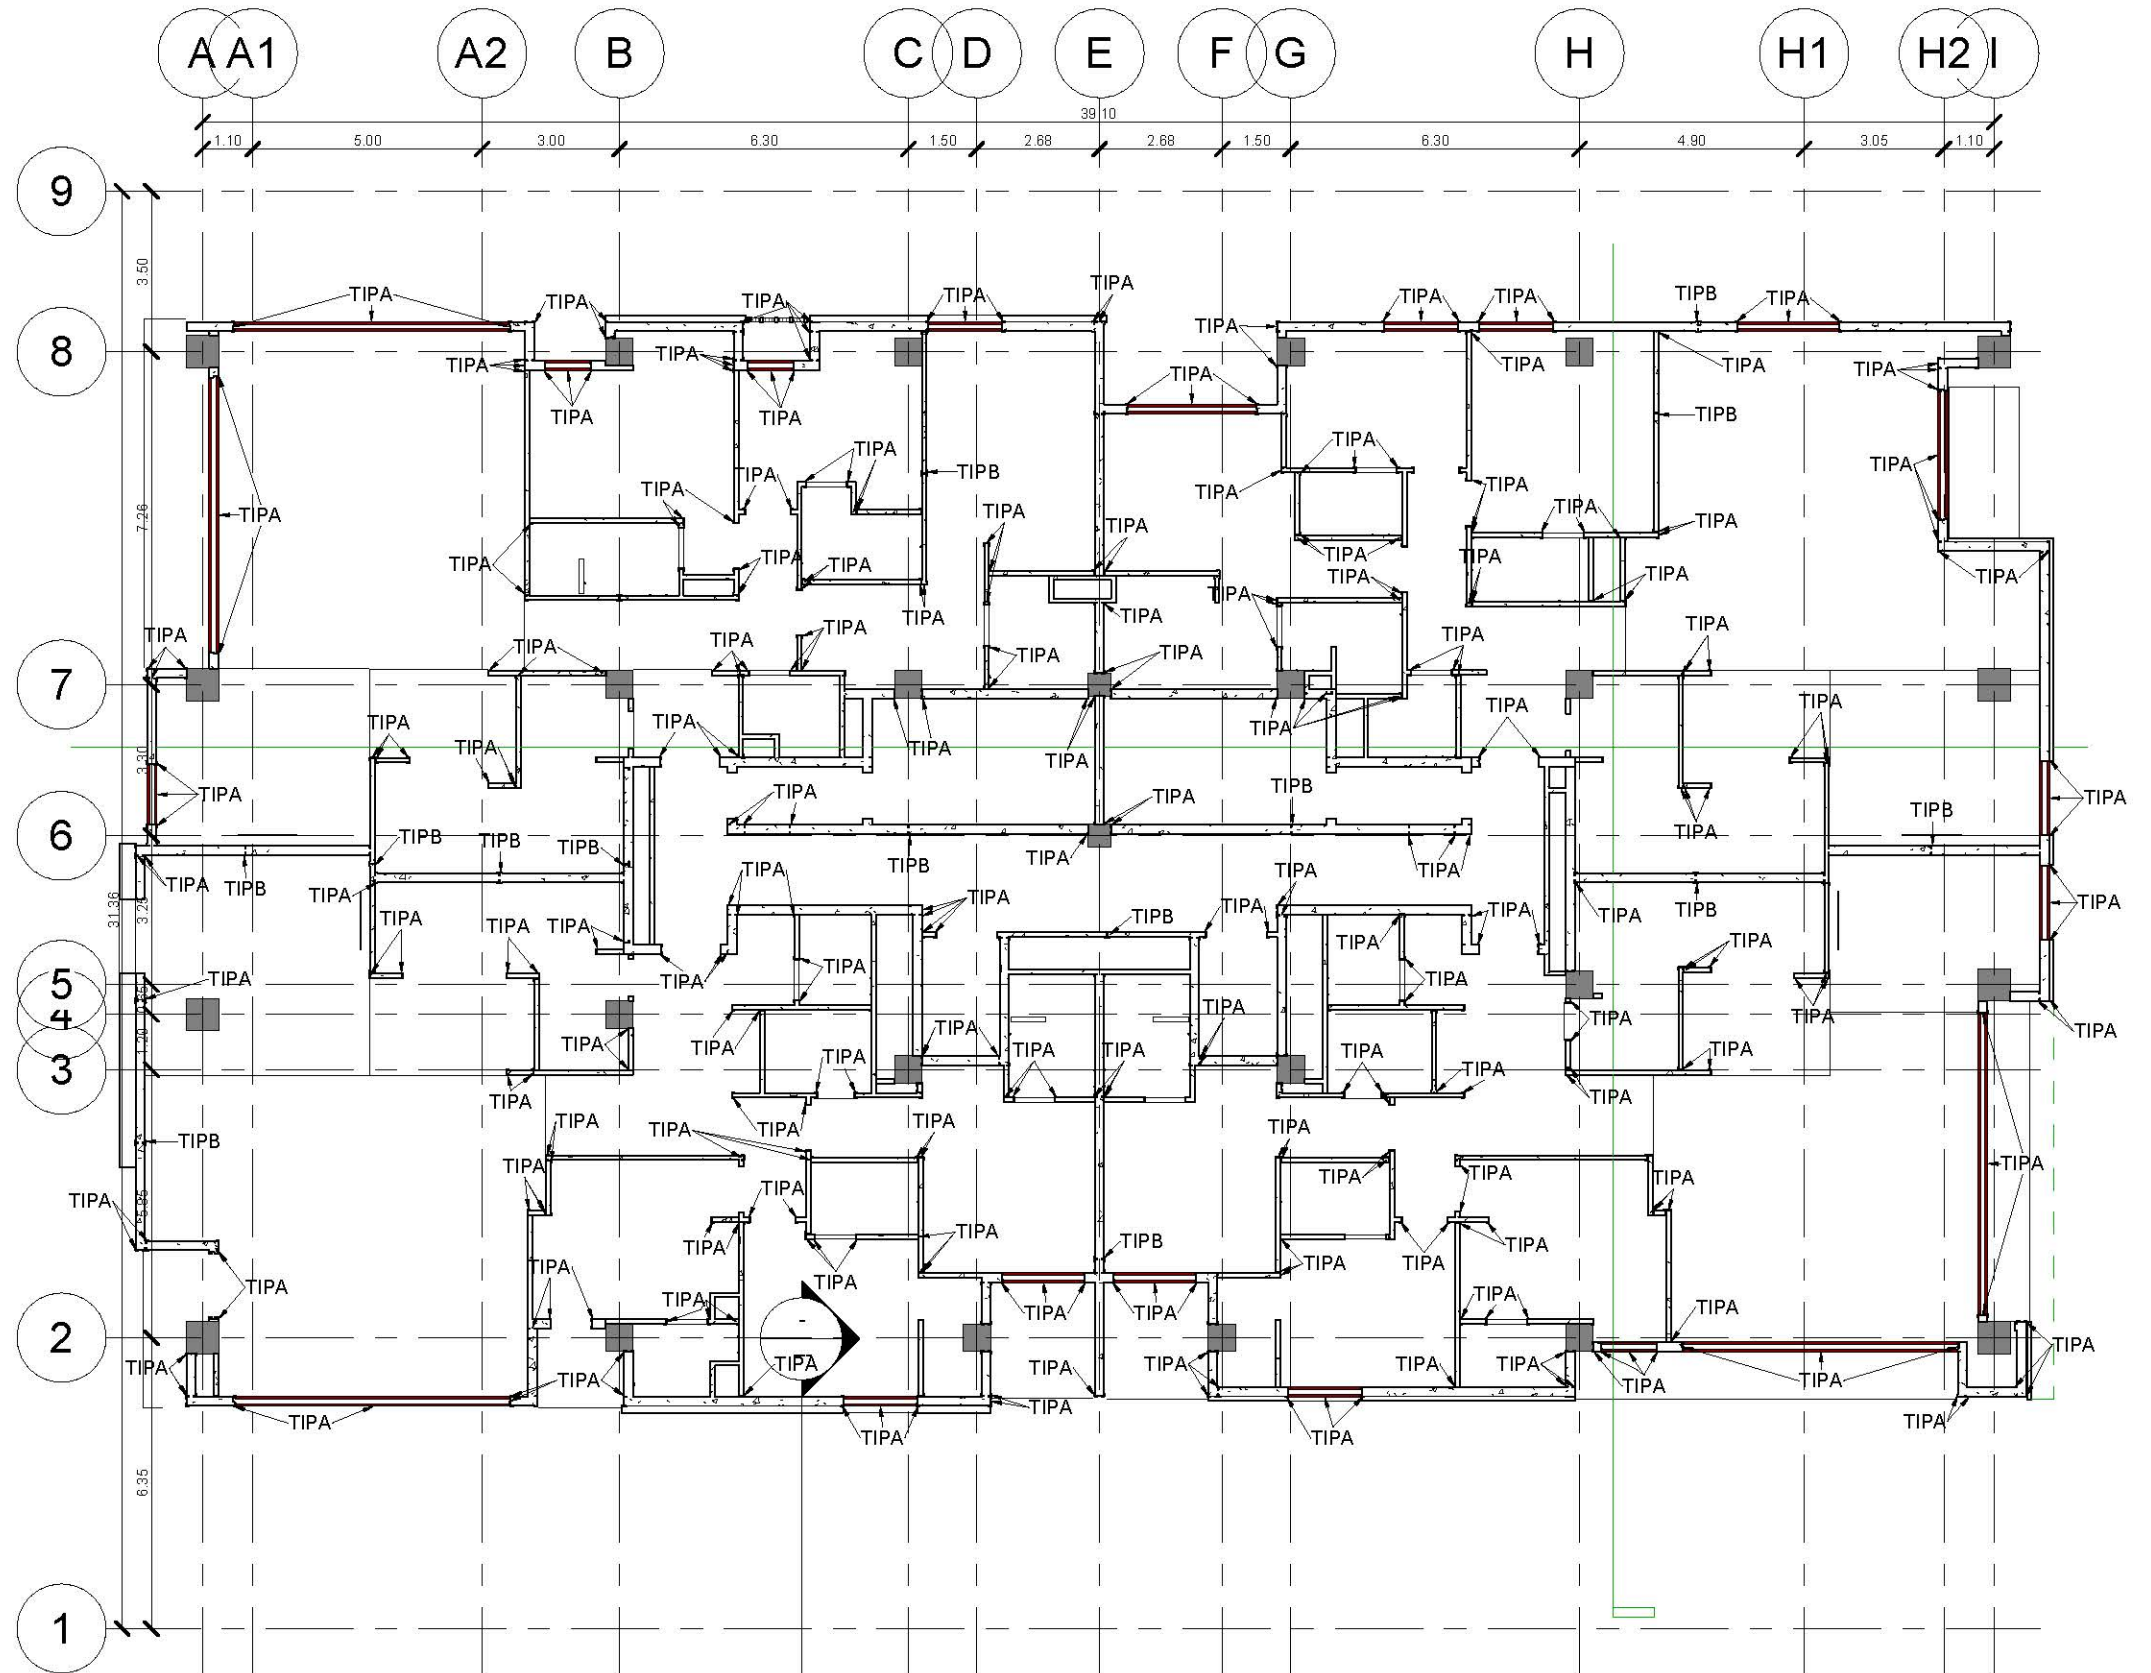

بازنگری	تاریخ	شرح تغییرات
A.۳		
A.۲		
A.۱		
کارفرما:	شرکت صنایع معادن و عمران رضوی	
مشاور:	واحد مطالعات و طراحی شرکت صنایع معادن و عمران رضوی	
عنوان پروژه:	مجتمع مسکونی سجاد	
عنوان نقشه:	پلان وال پست طبقه ششم	
شماره نقشه:	A-۷۴	
تاریخ:	مقیاس:	رشته:
۱۴۰۲.۱۰.۱۴	AS Indicated	معماری
طرح:	واحد مطالعات و طراحی	
کنترل:	مهندس سادقیه	
نایب:	مهندس جباررضایی	
تصویب:	دکتر قربانی	
مایل:		

