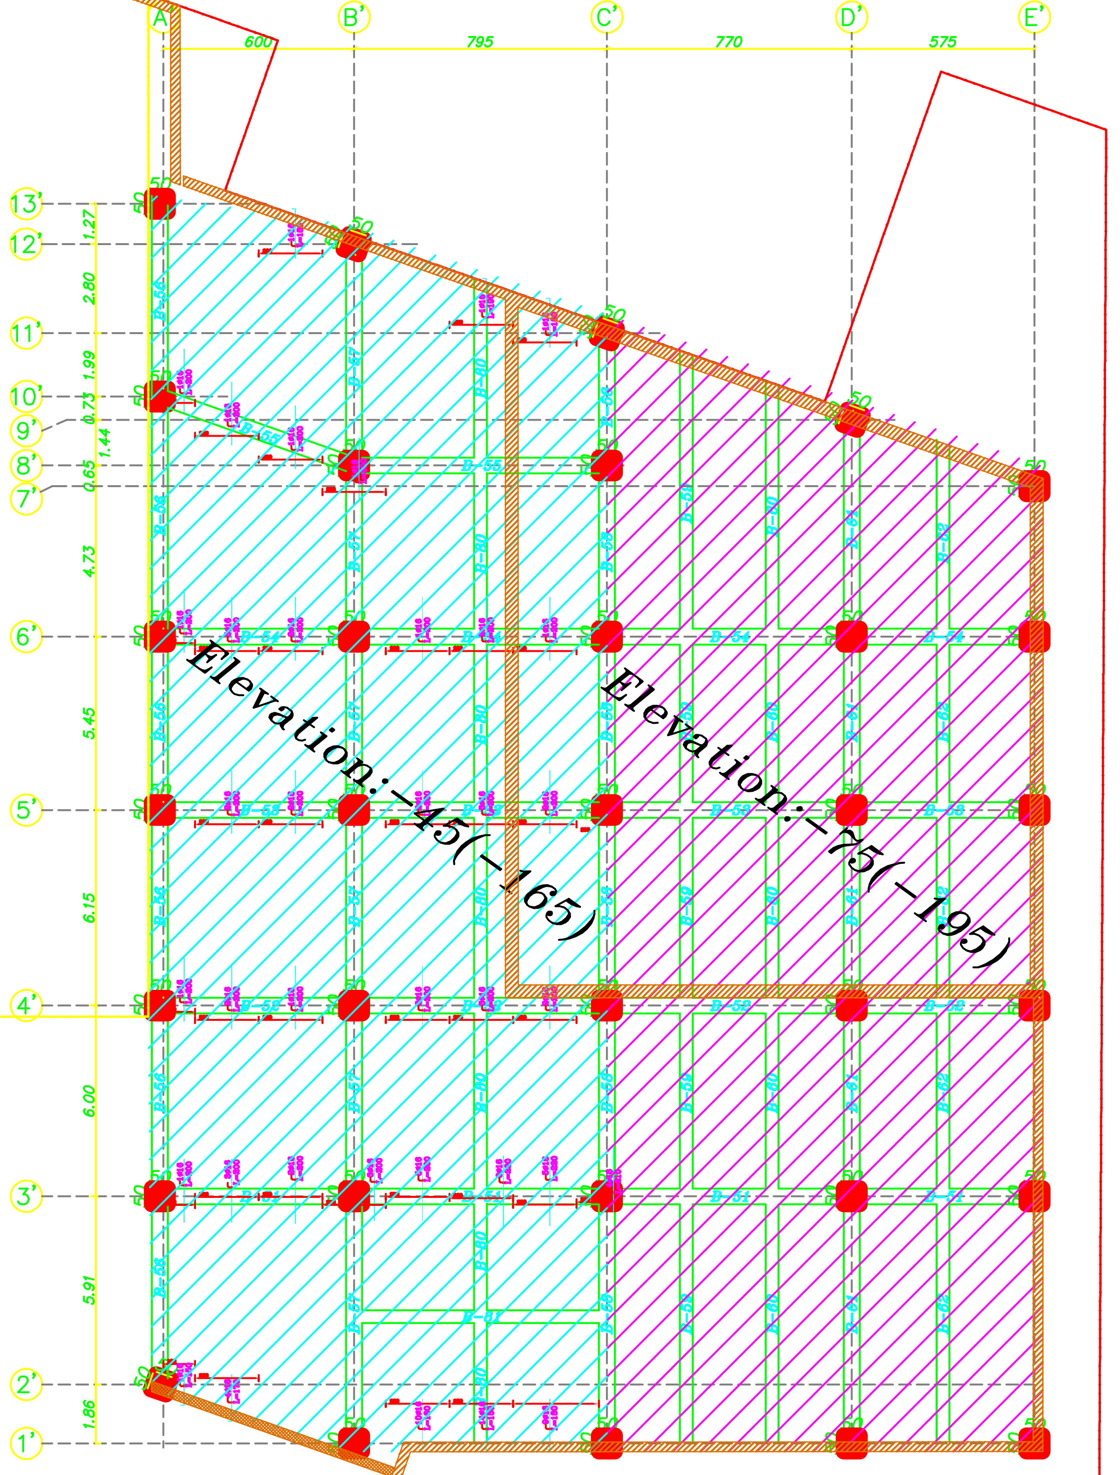

آرماتورگذاری تقویتی ردیف بالا در جهت B

Elevation: −45, −75

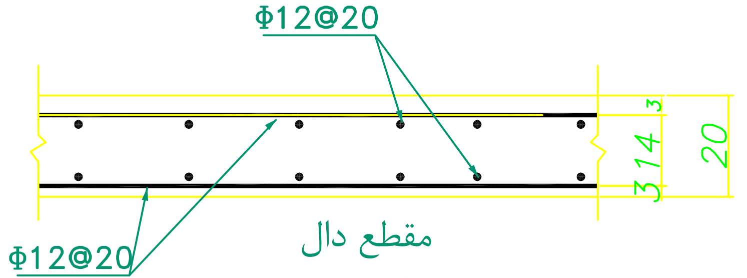

مقطع دال

SEC.a

سقف زیرزمین توسعه پارکینگ (محوطه)

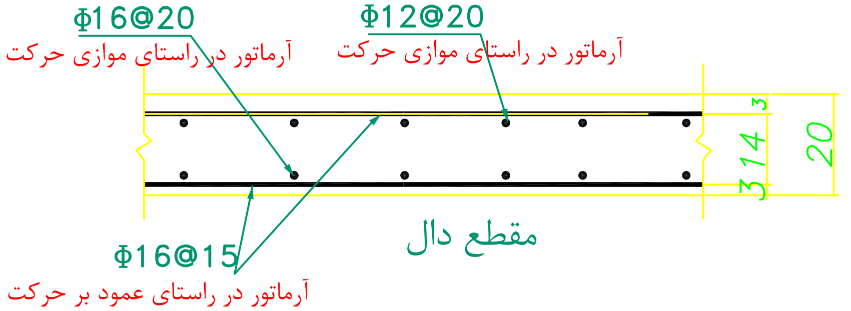
Φ16@20
آرماتور در راستای موازی حرکت
Φ12@20
آرماتور در راستای موازی حرکت
Φ16@15
آرماتور در راستای عمود بر حرکت
3
14
3
20

مقطع دال

SEC.b

سقف زیرزمین توسعه پارکینگ (خیابان داخلی)

آرماتورگذاری عمومی و تقویتی سقف وافل یک طرفه طبقات مطابق جدول ارائه شده در شیت ۱۱۹ است.

پلان آرماتورگذاری سقف پس از نهایی شدن ابعاد و موقعیت بازشوهای سقف تدقیق خواهد گردید.

× ابعاد و موقعیت دقیق داکت های تاسیسات از نقشه های تاسیسات و راهنمای دال معماری مشخص می شود.

هندسه لبه دال و بازشوهای سقف بر اساس نقشه های معماری برداشته شود.

قبل از اجراء بازشوها در محل سقف در خصوص طرح تقویت اطراف بازشو باید از مشاور استعلام گردد.

××× کد ارتفاعی بیرون پرانتز براساس 0.00 محلی خود بلوک و کد ارتفاعی داخل پرانتز براساس بنچ مارک بالاترین جدول بلوک ۸ می باشد.

شرکت سرمایه گذاری مسکن شمال شرق

گروه طراحی

گروه نقشه کشی

سازه

متریک

مجموعه های مسکونی بلوار فردوسی مشهد

نقشه های سازه - بلوک۶

(جزئیات تیرها و سقف ها)

۱۴۰۲/۱۱/۱۴

B6-112