
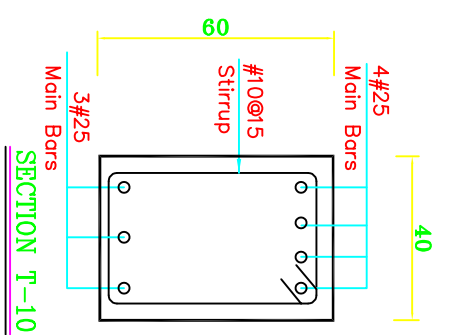
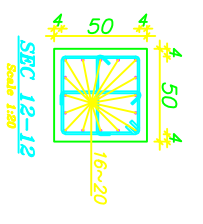
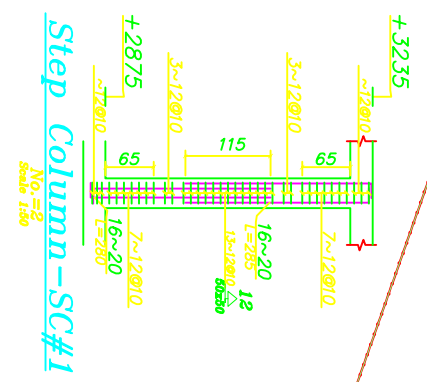


به جهت فراهم نمودن تکیه گاه بتن رویه سقف وافل، در کنار بازشوهای تاسیساتی تیرچه وافل یا کلاف اجرا گردد.

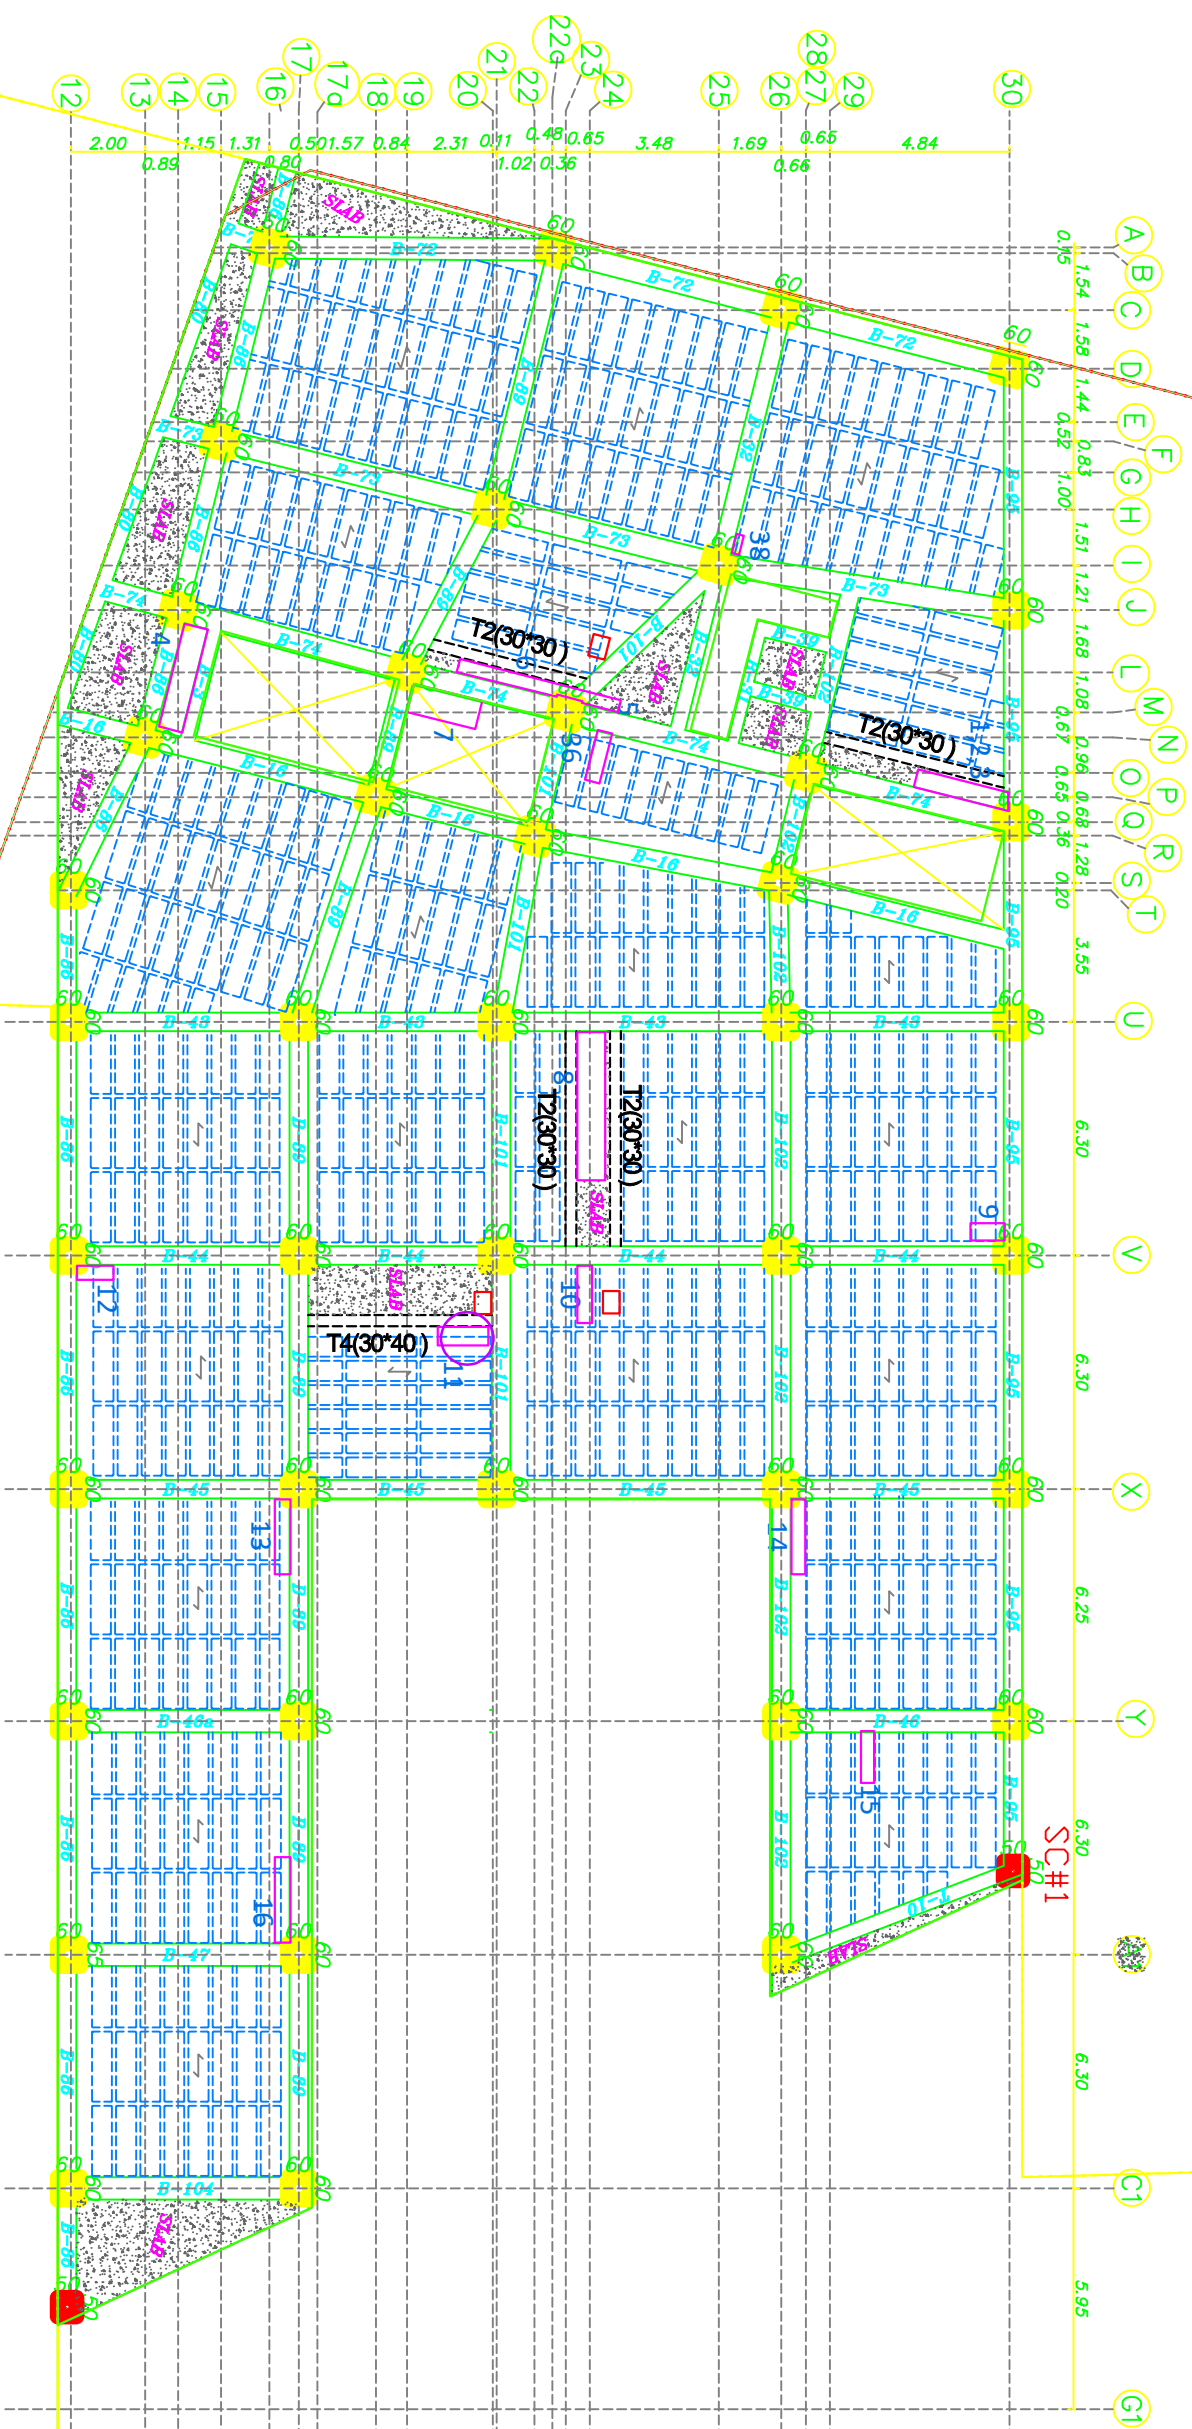

کد ارتفاعی بر اساس 0.00 محلی خود بلوک می باشد.

[illegible]