


به جهت فراهم نمودن تکیه گاه بتن رویه سقف وافل، در کنار بازشوهای تاسیساتی تیرچه وافل یا کلاف اجرا گردد.

A B C D E F G H I J L M N P Q R S T U V X Y A1 C3 C1 D1 E1 G1 H1 I1 K1

0.55 1.54 1.58 1.44 0.81 0.83 1.51 1.21 1.68 1.08 0.96 0.68 1.28 3.55 6.30 6.25 6.30 6.07 1.87 2.45 1.05 5.50 6.15

این تیرها جهت پیش بینی شروع پله دولکس تعیبه شده است.
موقعیت دقیق آن پس از تهیه نقشه کارگاهی و با هماهنگی دستگاه نظارت خواهد بود.

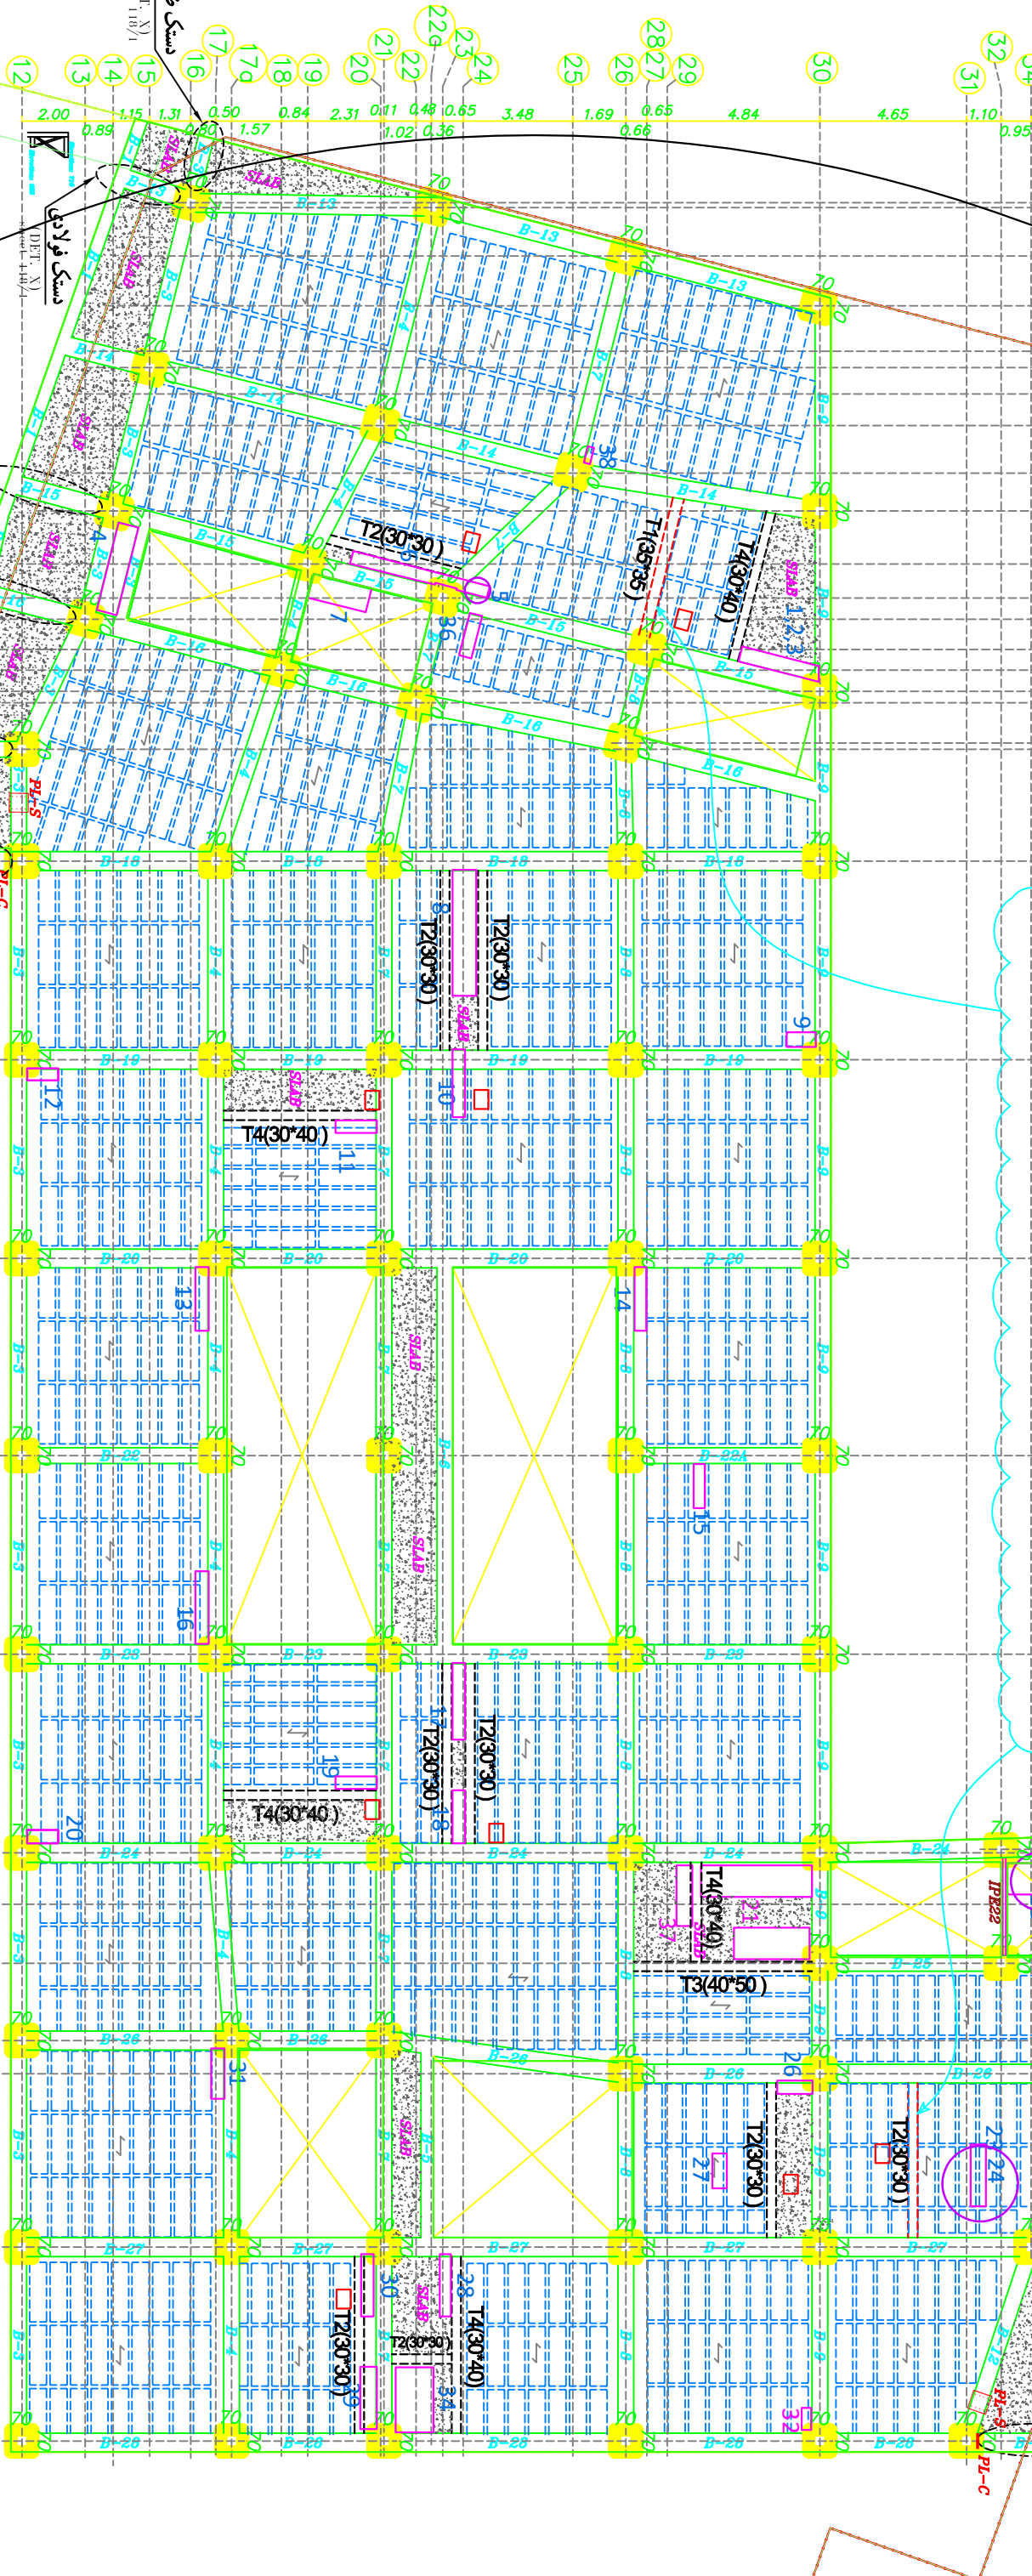


پلان سقف سوم

Elevation: 715

آرمانورگذاری عمومی و تقویتی سقف وافل یک طرفه طبقات مطابق جدول ارائه شده در شیت ۱۱۹ است.
پلان آرمانورگذاری سقف پس از نهایی شدن ابعاد و موقعیت بازشوهای سقف تدقیق خواهد گردید.

ابعاد و موقعیت دقیق داکت های تاسیسات از نقشه های تاسیسات و راهنمای دال معماری مشخص می شود.
هندسه لبه دال و بازشوهای سقف بر اساس نقشه های معماری برداشته شود.

قبل از اجرای بازشوها در محل سقف طرح تقویت اطراف بازشو باید از مشاور استعلام گردد.

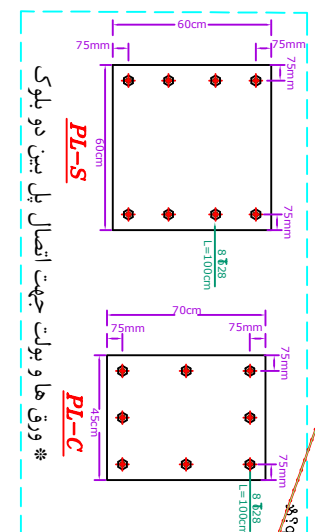

این تیرها جهت پیش بینی شروع پله دولکس تعیبه شده است.
موقعیت دقیق آن پس از تهیه نقشه کارگاهی و با هماهنگی دستگاه نظارت خواهد بود.

گروه طراحی	گروه نقشه کشی	سازه	متریک
مجموعه های مسکونی پلوار فردوسی سنند	
شرکت سرمایه گذاری مسکن شمال شرق	شرکت سرمایه گذاری مسکن شمال شرق	شرکت سرمایه گذاری مسکن شمال شرق	شرکت سرمایه گذاری مسکن شمال شرق
۱۴۰۲/۱۱/۱۴	۱۴۰۲/۱۱/۱۴	۱۴۰۲/۱۱/۱۴	۱۴۰۲/۱۱/۱۴