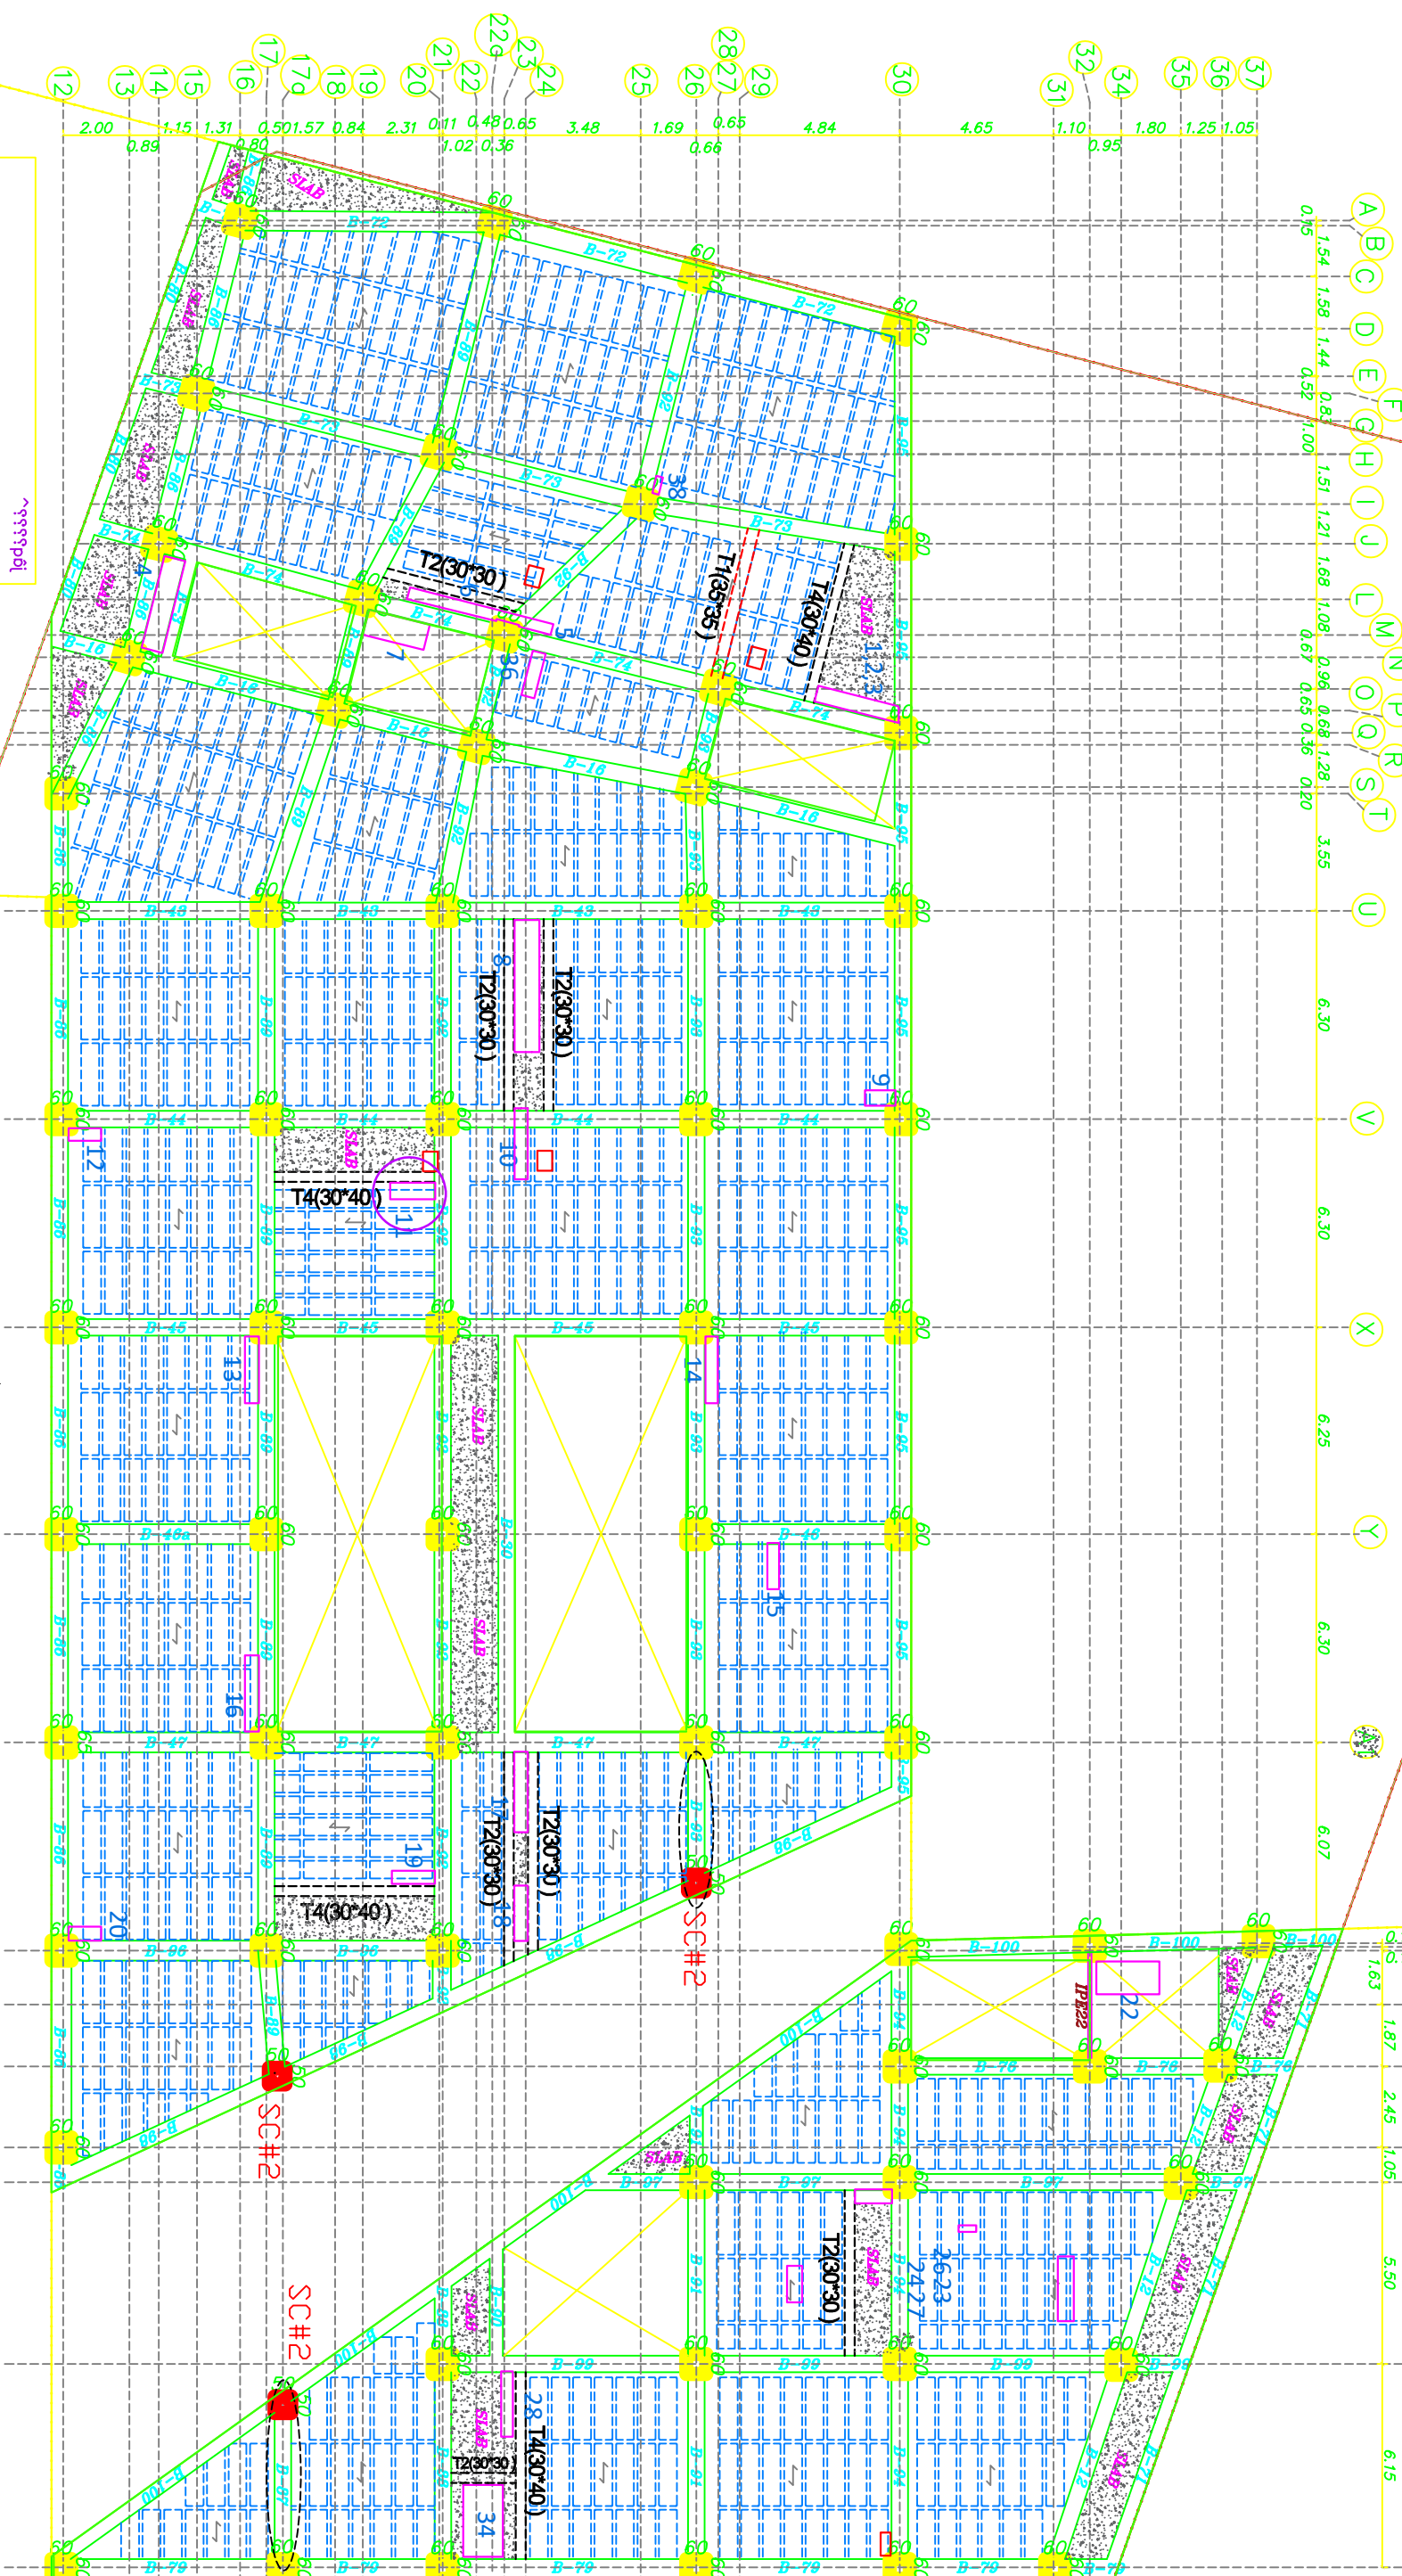


به جهت فراهم نمودن تکیه گاه بتن رویه سقف وافل، در کنار بازشوهای تاسیساتی، تیرچه وافل یا کلاف اجرا گردد.

[illegible]

۱۱۹ است. رماورگذاری عمومی و تقویتی سقف وافل یک طرفه طبقات مطابق جدول ارائه شده در شیت ۱۱۹ است.


پیلان آرمانور گذاری سقف پس از نهایی شدن ابعاد و موقعیت باز شوهای سقف تدریج خواهد گردید.

هندسه لبه دال و بازشوهای سقف بر اساس نقشه‌های معماری برداشته شود.

قبل از اجراء بازشوها در محل سقف در خصوص طرح تقویت اطراف بازشو باید از مشاور استعلام گردد.

پلان سوفت

Elevation: 2875

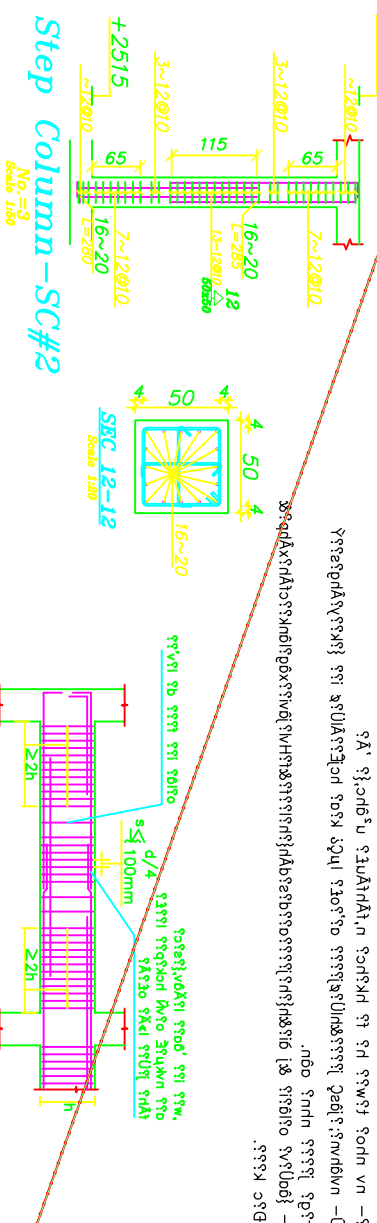

مد ارتفاعی بر اساس 0.00 محلی خود بلوک می باشد.

شرکت سرمایه گذاری مسکن شمال شرق



fv?



کرو نقشہ کسی؟
A) AAD
B) AD
C) D
D) A

مجموعه های مسکونی بلوار فردوسی مشهد

۴۱۶؟ --- نقشه های سازه - بلوک ۴

چیزیات تیرھا و سقفاھا

B6-98