
به جهت فراهم نمودن تکیه گاه بتن رویه سقف وافل، در کنار بازشوهای تاسیساتی تیرچه وافل یا کلاف اجرا گردد.

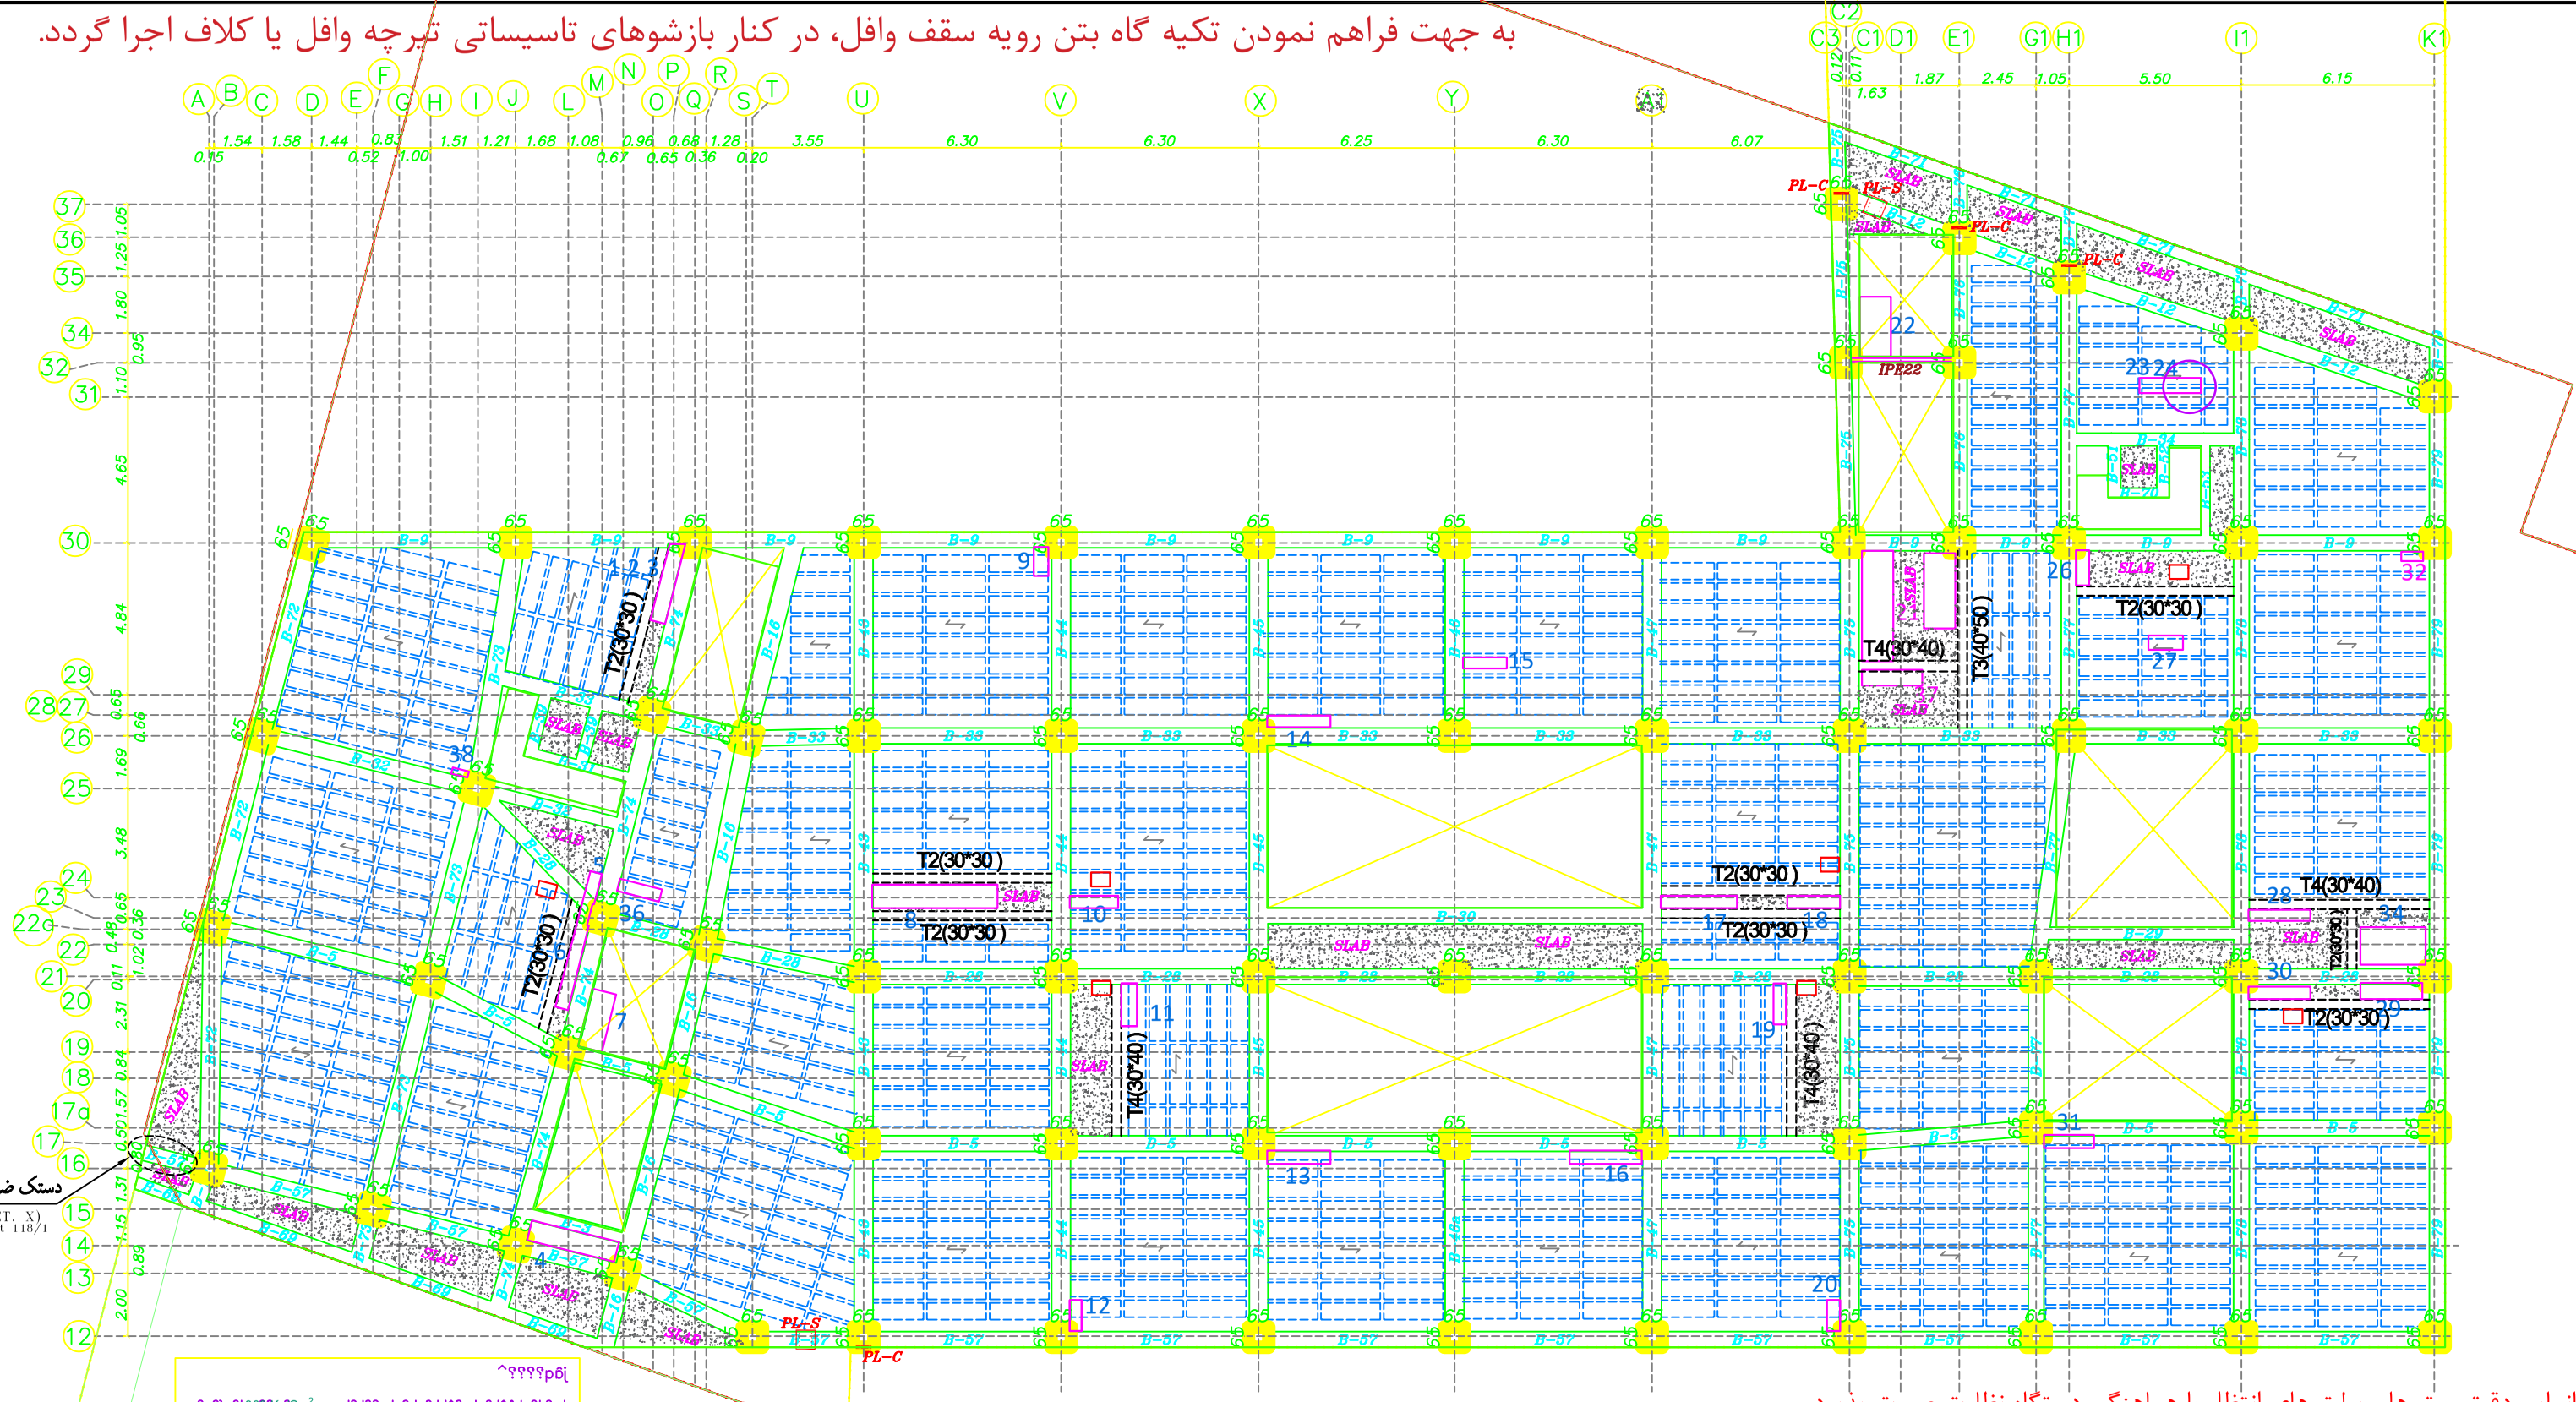

جانمایی دقیق ورق ها و بولت های انتظار با هماهنگی دستگاه نظارت صورت پذیرد.

پلان سقف ششم

Elevation: 1795

کد ارتفاعی براساس 0.00 محلی خود بلوک می باشد.


آرماتورگذاری عمومی و تقویتی سقف وافل یک طرفه طبقات مطابق جدول ارائه شده در شیت ۱۱۹ است.

پلان آرماتورگذاری سقف پس از نهایی شدن ابعاد و موقعیت بازشوهای سقف تدقیق خواهد گردید.


× ابعاد و موقعیت دقیق داکت های تاسیسات از نقشه های تاسیسات و راهنمای دال معماری مشخص می شود.

هندسه لبه دال و بازشوهای سقف بر اساس نقشه های معماری برداشته شود.

قبل از اجراء بازشوها در محل سقف در خصوص طرح تقویت اطراف بازشو باید از مشاور استعلام گردد.

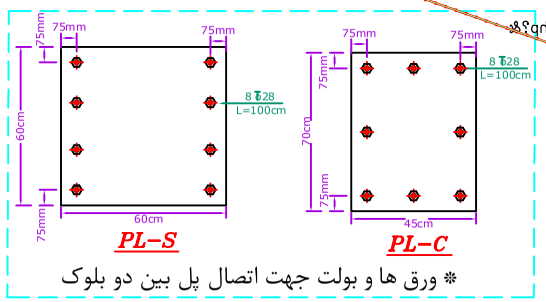

* ورق ها و بولت جهت اتصال پل بین دو بلوک

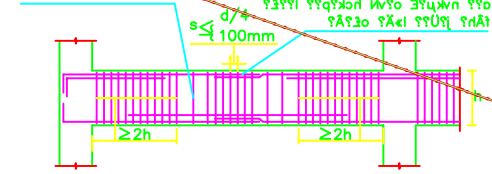

شرکت سرمایه گذاری مسکن شمال شرق	
گروه طراحی	
گروه نقشه کشی	
سازه	
متریک	
مجموعه های مسکونی بلوار فردوسی مشهد نقشه های سازه – بلوک۶ (جزئیات تیرها و سقف ها)	
B6-86	۱۴۰۲/۱۱/۱۴