
به جهت فراهم نمودن تکیه گاه بتن رویه سقف وافل، در کنار بازشوهای تاسیساتی تیرچه وافل یا کلاف اجرا گردد.

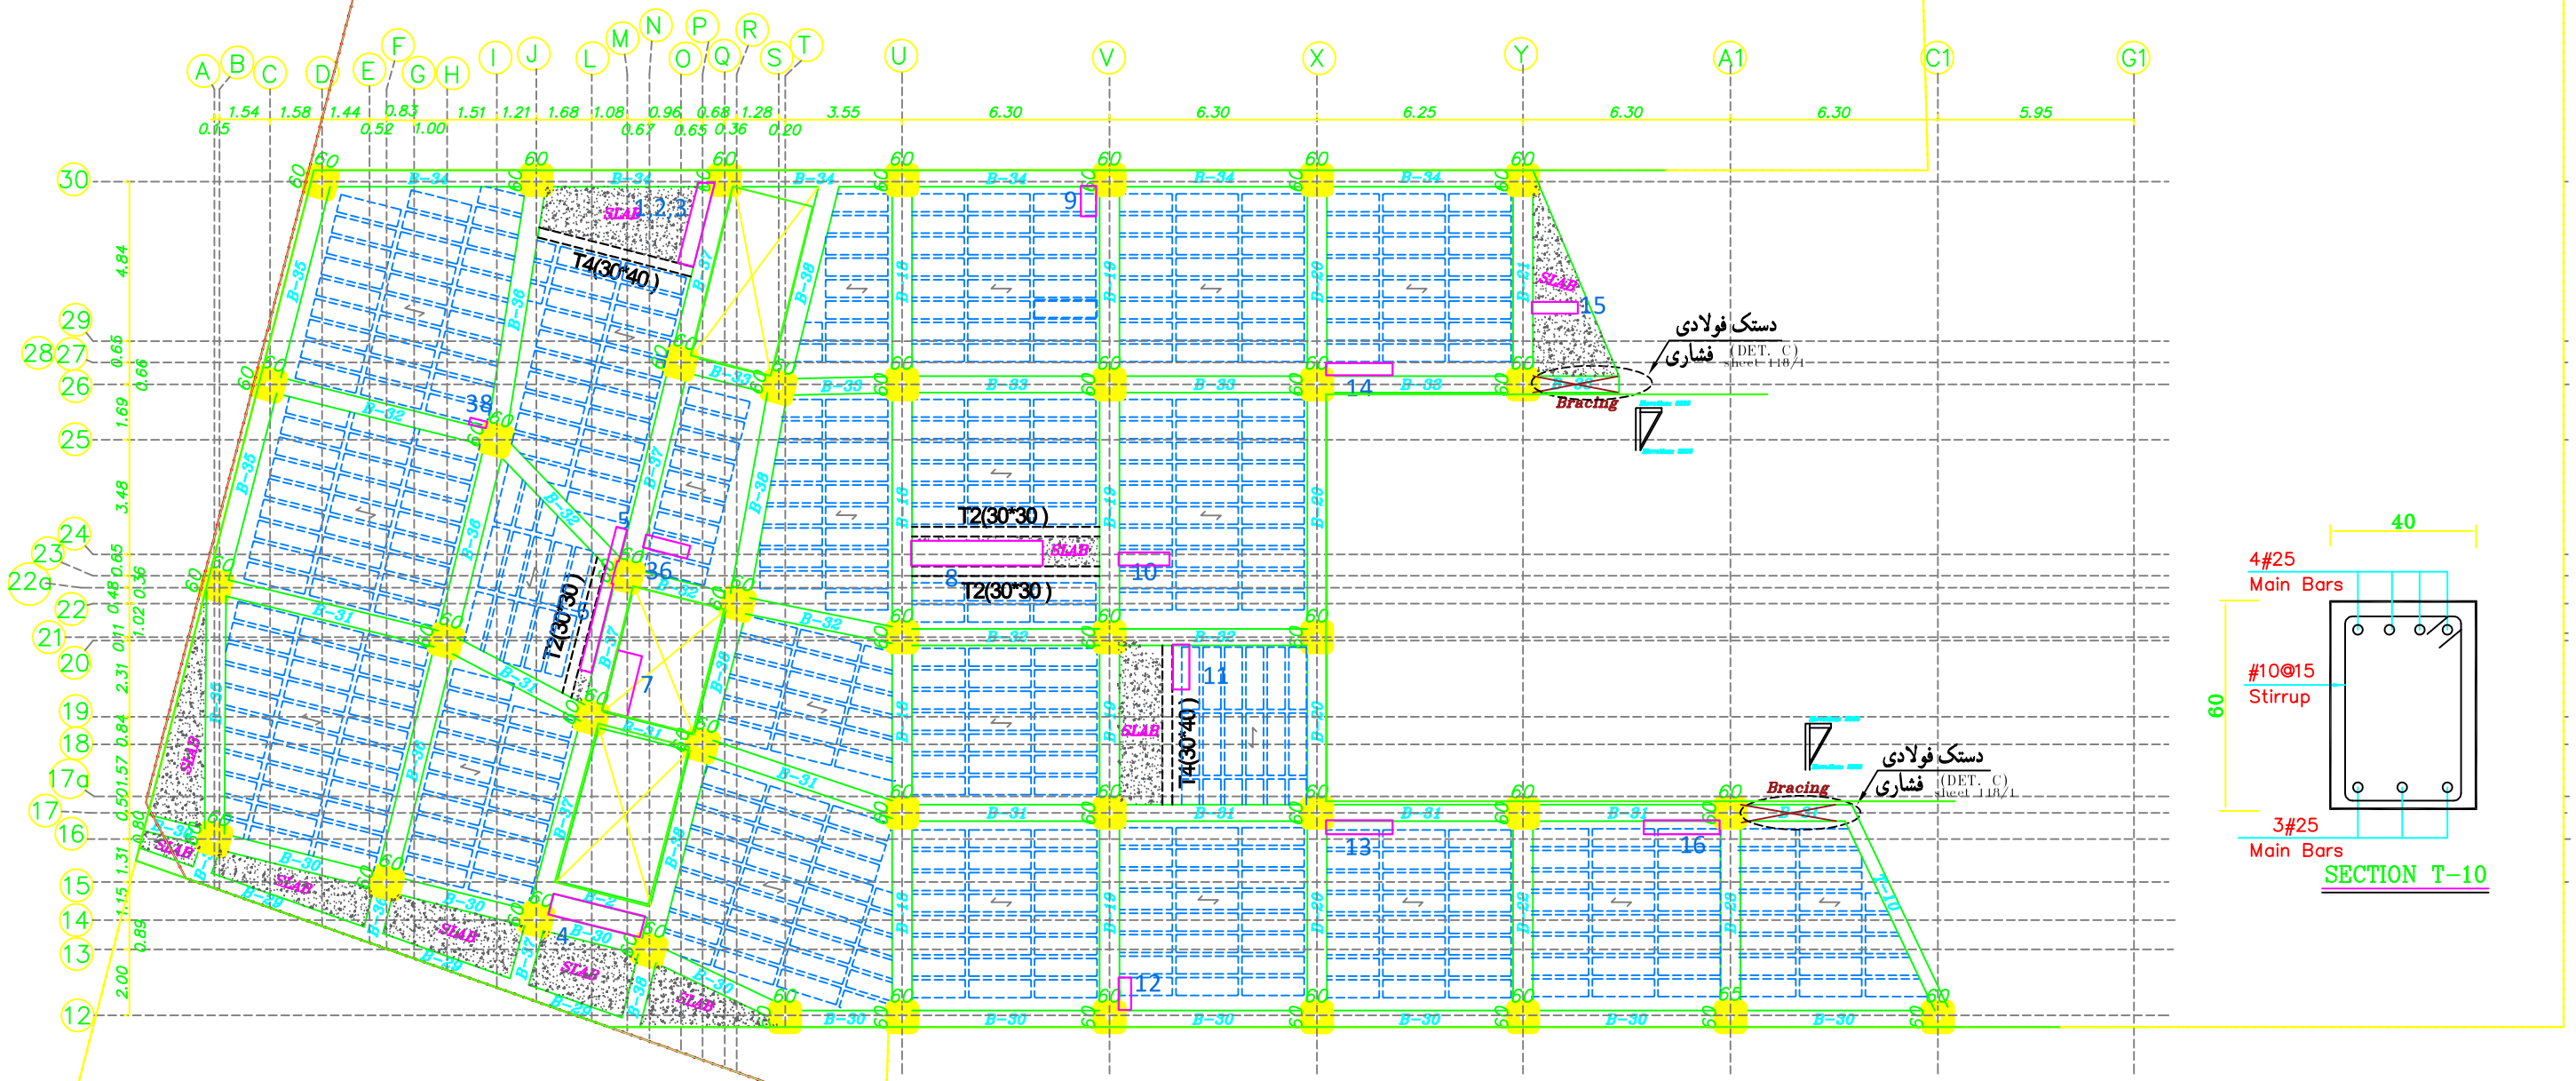

پلان سقف یازدهم

Elevation: 3595

کد ارتفاعی براساس 0.00 محلی خود بلوک می باشد.

آرماتورگذاری عمومی و تقویتی سقف وافل یک طرفه طبقات مطابق جدول ارائه شده در شیت ۱۱۹ است.

پلان آرماتورگذاری سقف پس از نهایی شدن ابعاد و موقعیت بازشوهای سقف تدقیق خواهد گردید.

× ابعاد و موقعیت دقیق داکت های تاسیسات از نقشه های تاسیسات و راهنمای دال معماری مشخص می شود.

هندسه لبه دال و بازشوهای سقف بر اساس نقشه های معماری برداشته شود.

قبل از اجراء بازشوها در محل سقف در خصوص طرح تقویت اطراف بازشو باید از مشاور استعلام گردد.

شرکت سرمایه گذاری مسکن شمال شرق	
گروه طراحی	
گروه نقشه کشی	
سازه	
متریک	
مجموعه های مسکونی بلوار فردوسی مشهد	
نقشه های سازه - بلوک۶ (جزئیات تیرها و سقف ها)	
B6-105	۱۴۰۲/۱۱/۱۴