

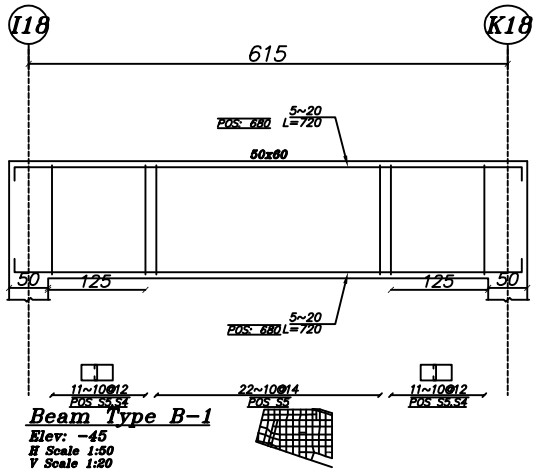



Beam Type B-1
Elev: -45
H Scale 1:50
V Scale 1:20

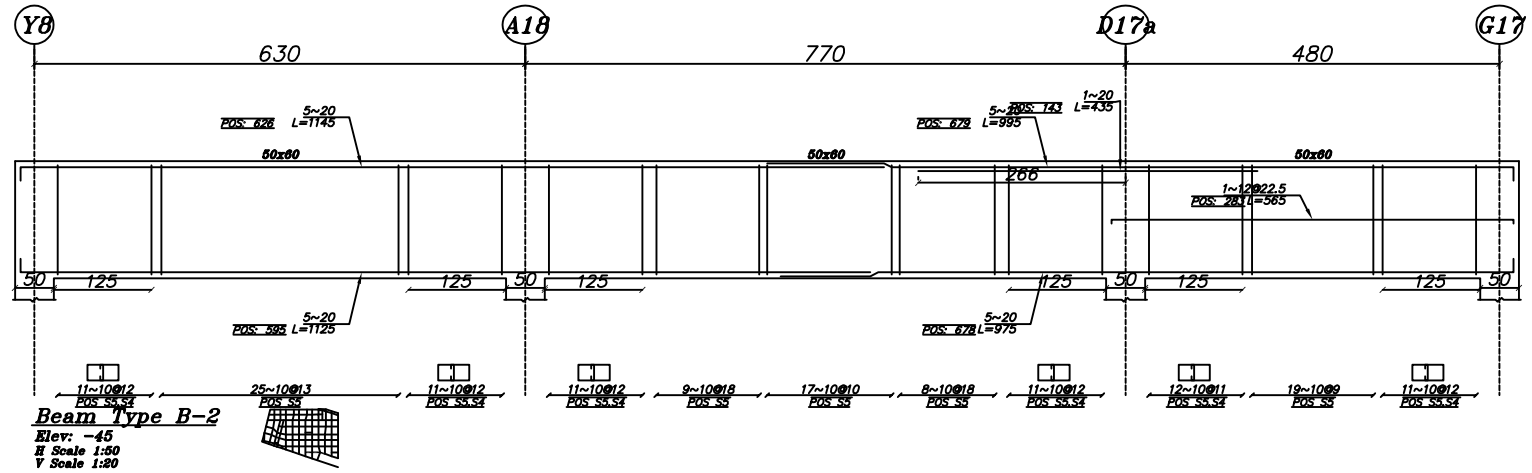


Beam Type B-2
Elev: -45
H Scale 1:50
V Scale 1:20

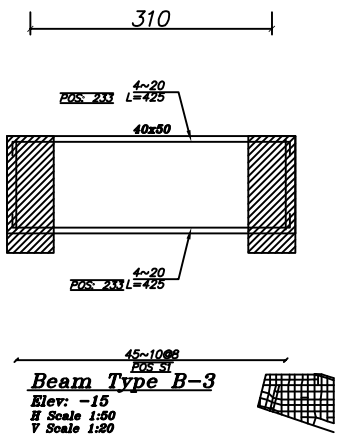


Beam Type B-3
Elev: -15
H Scale 1:50
V Scale 1:20

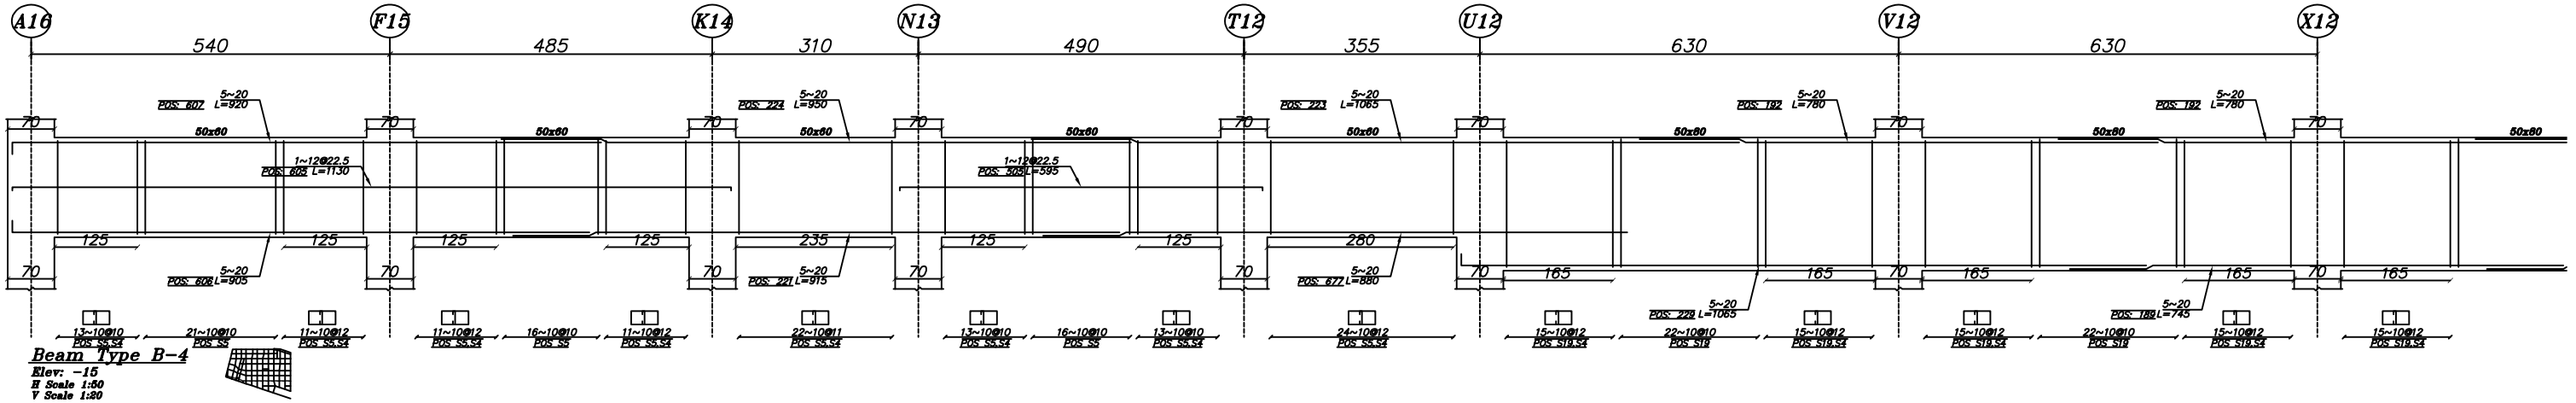

Beam Type B-4
Elev: -15
H Scale 1:50
V Scale 1:20

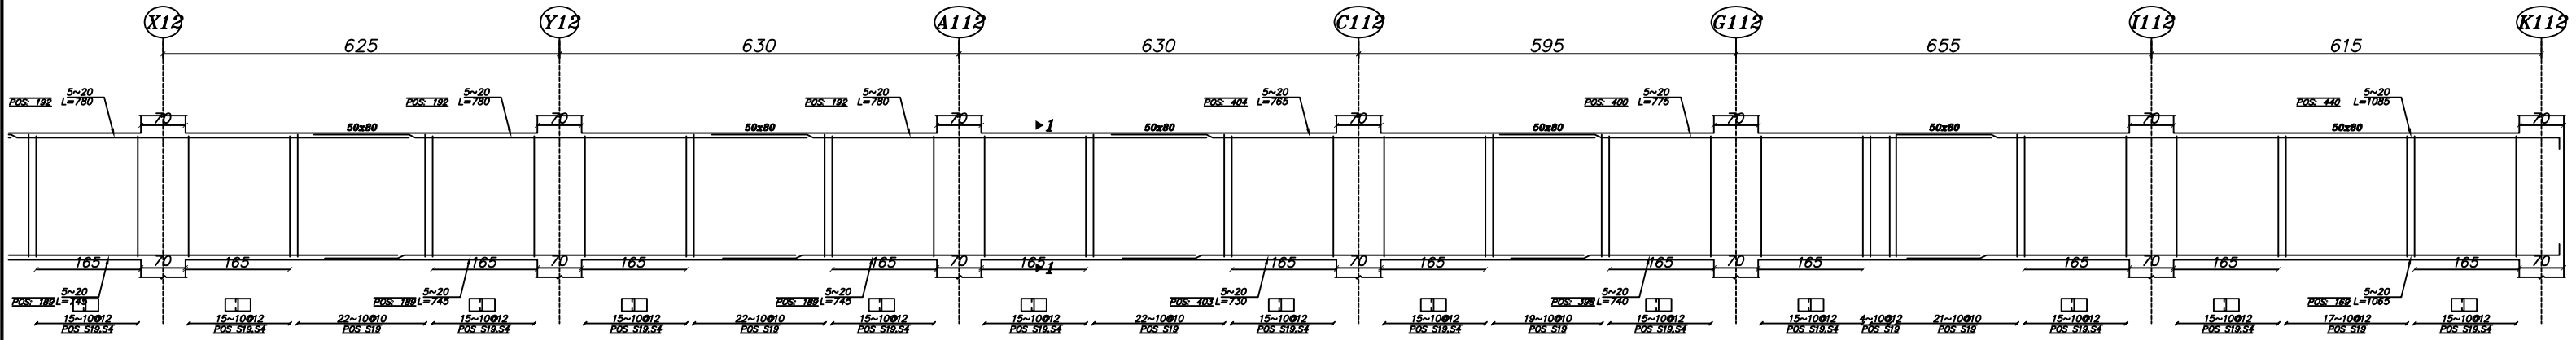

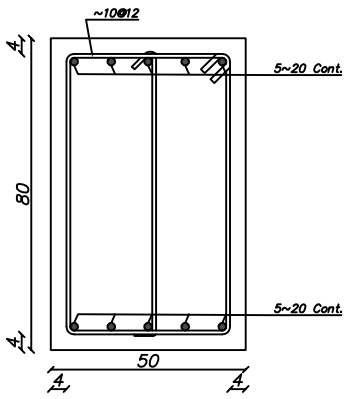

Sec. 1-1
Scale 1:10

معادلسازی آرماتور عرضی تیرها

~10@5	~12@7.5
~10@6	
~10@7	~12@10
~10@8	
~10@9	

شرکت سرمایه گذاری مسکن شمال شرق	
گروه طراحی	
گروه نقشه کشی	
سازه	مجموعه های مسکونی بلوار فردوسی مشهد
متریک	نقشه های سازه - بلوک۶
	جزئیات تیرهای بتنی- سقف اول (تراز۱۵-سانتیمتر)
۱۴۰۲/۱۱/۱۴	B6-59