




Beam Type B-8
Elev: -15
H Scale 1:50
V Scale 1:20

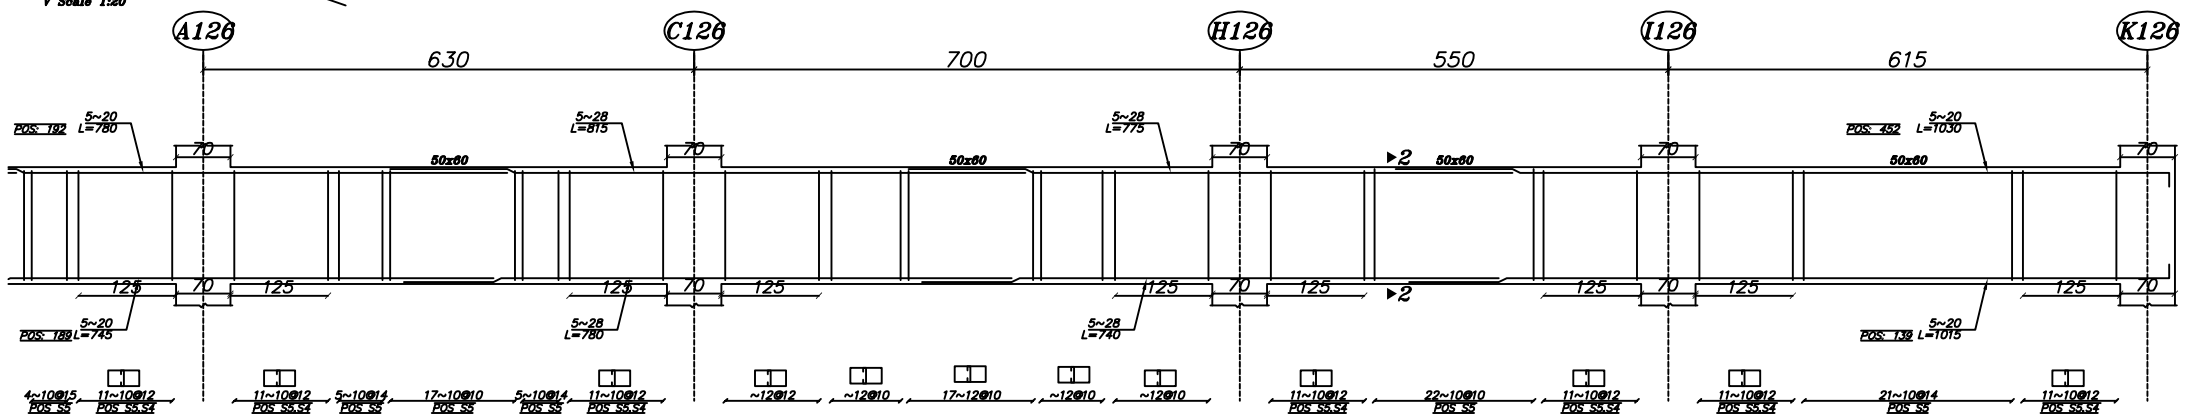


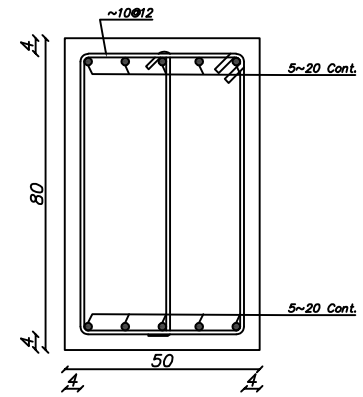


Sec. 1-1
Scale 1:10

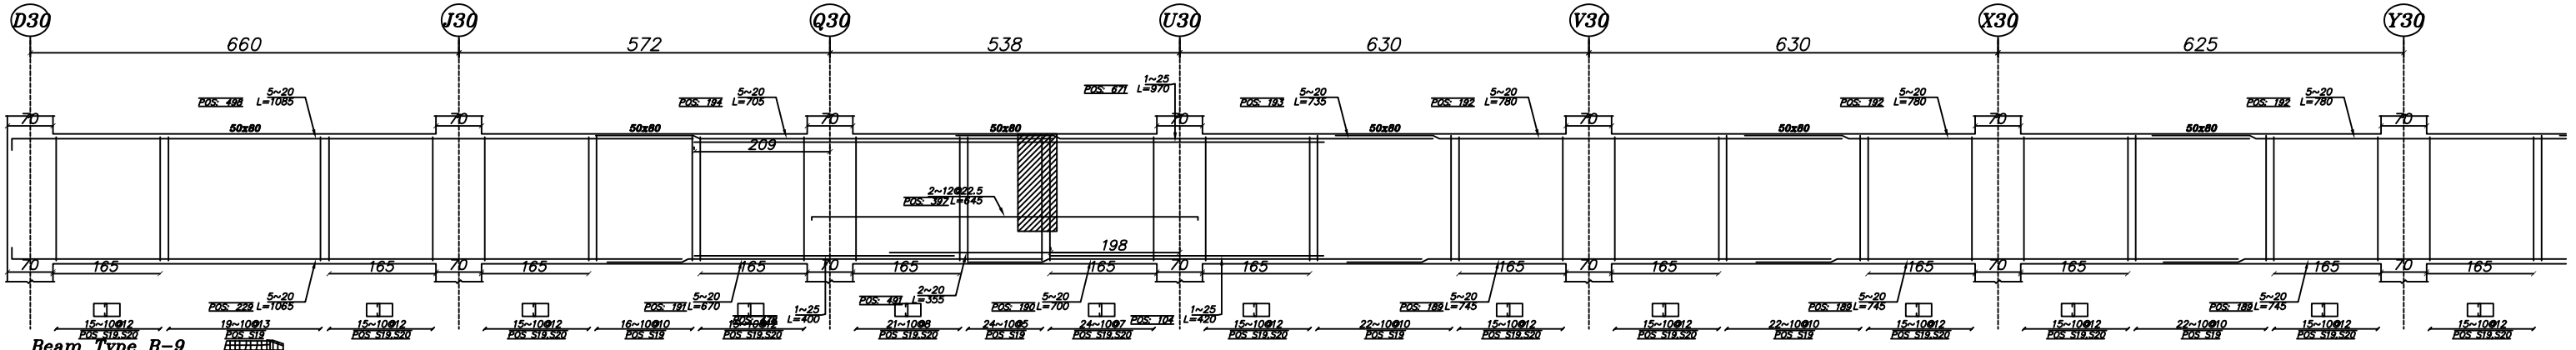

Beam Type B-9
Elev: -15
H Scale 1:50
V Scale 1:20

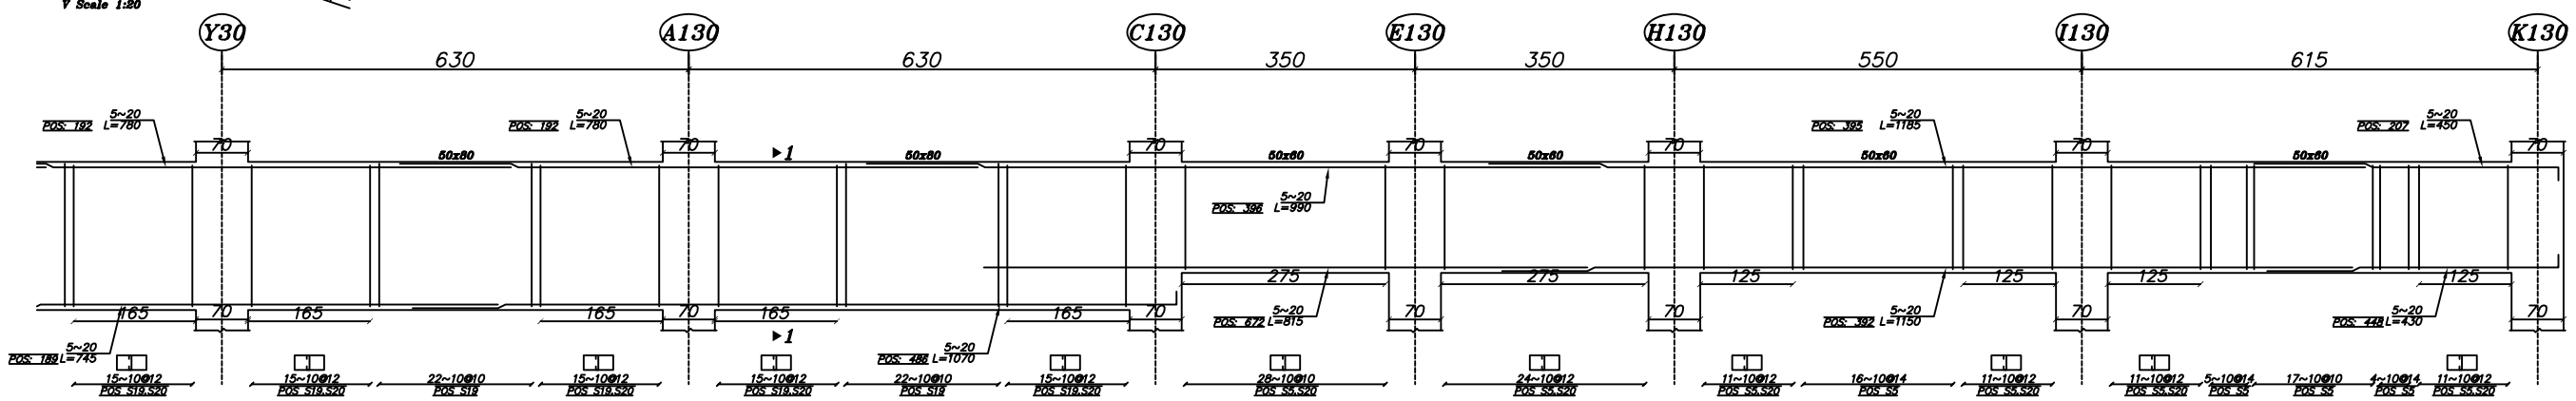

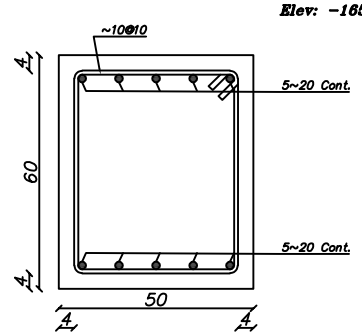

Sec. 2-2
Scale 1:10

معادلسازی آرماتور عرضی تیرها

~10@5	~12@7.5
~10@6	
~10@7	~12@10
~10@8	
~10@9	

شرکت سرمایه گذاری مسکن شمال شرق

گروه طراحی	
گروه نقشه کشی	
سازه	
متریک	
۱۴۰۲/۱۱/۱۴	B6-61

مجموعه های مسکونی بلوار فردوسی مشهد
نقشه های سازه - بلوک۶
جزئیات تیرهای بتنی- سقف اول (تراز۱۵-سانتیمتر)