




Beam Type B-34
Elev: 3595
H Scale 1:50
V Scale 1:20

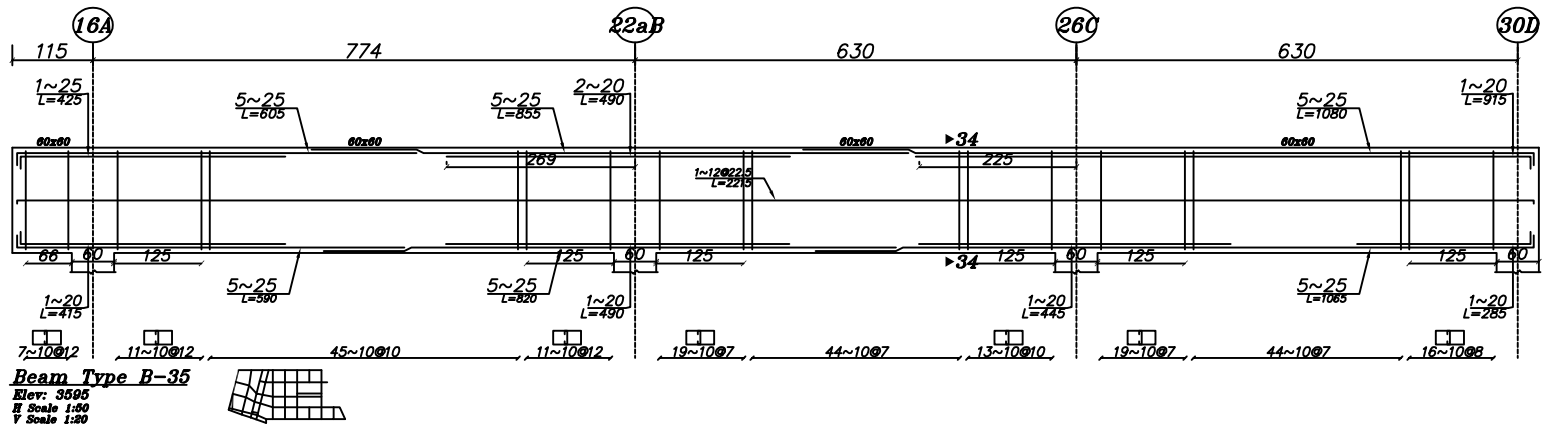


Beam Type B-35
Elev: 3595
H Scale 1:50
V Scale 1:20

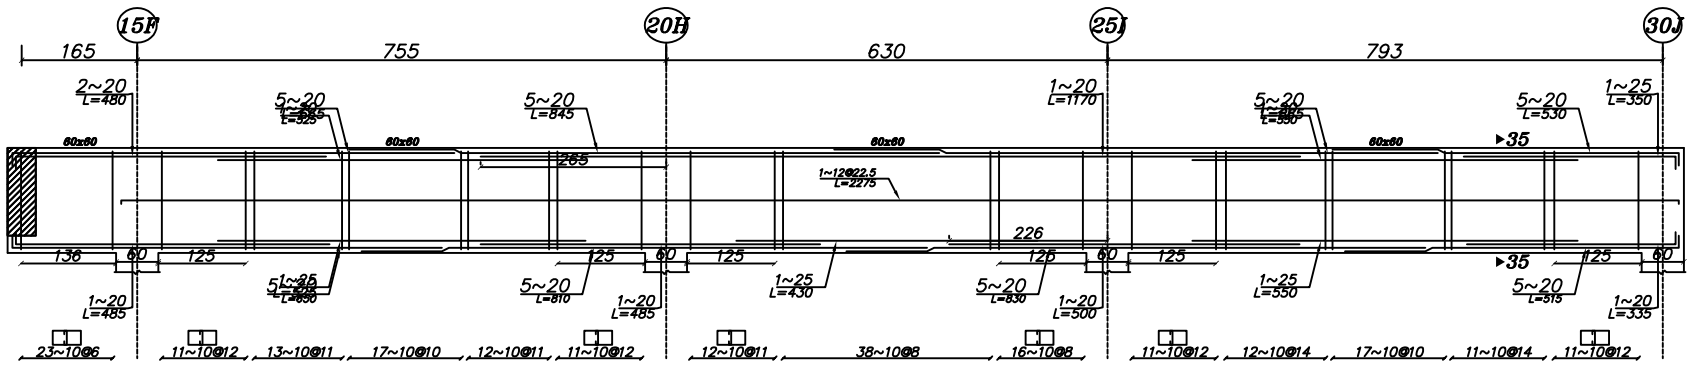


Beam Type B-36
Elev: 3595
H Scale 1:50
V Scale 1:20

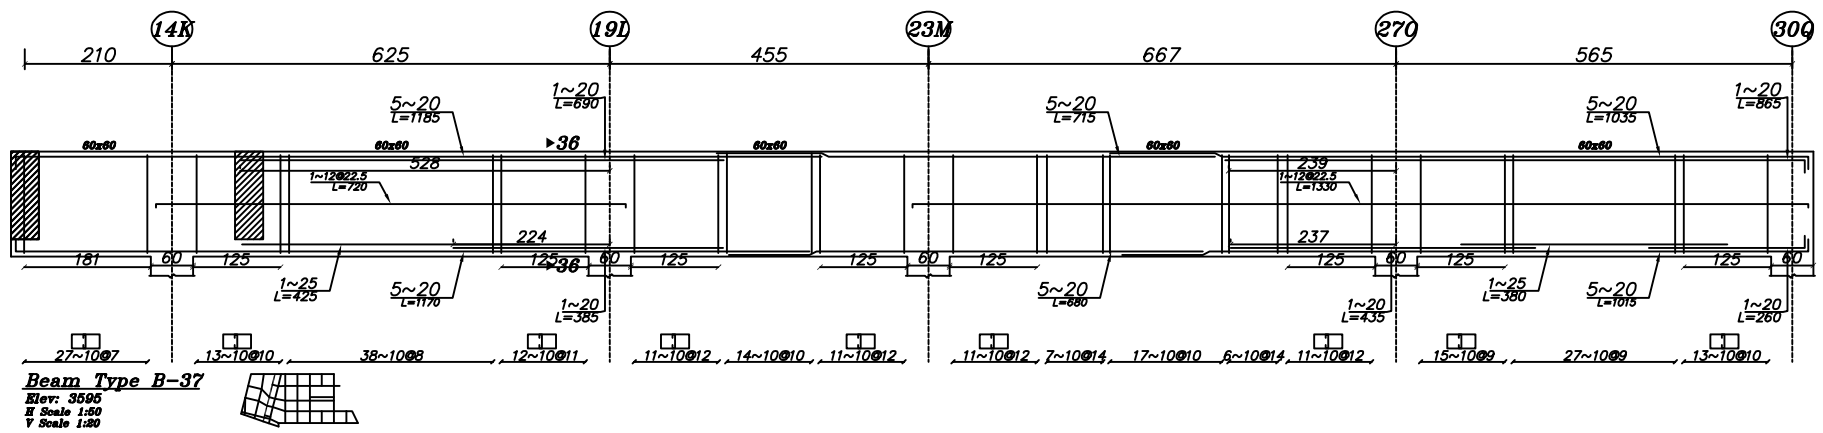


Beam Type B-37
Elev: 3595
H Scale 1:50
V Scale 1:20

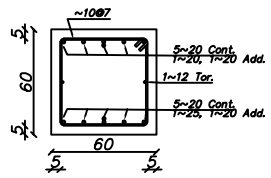

Sec. 34-34
Scale 1:20

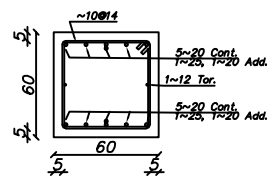

Sec. 35-35
Scale 1:20

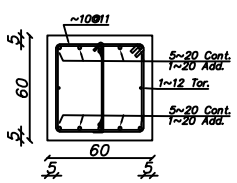

Sec. 36-36
Scale 1:20

معادلسازی آرماتور عرضی تیرها

~10@5	~12@7.5
~10@6	
~10@7	~12@10
~10@8	
~10@9	

شرکت سرمایه گذاری مسکن شمال شرق

گروه طراحی	
گروه نقشه کشی	
سازه	
متریک	
مجموعه های مسکونی بلوار فردوسی مشهد	
نقشه های سازه - بلوک۶	
جزئیات تیرهای بتنی- سقف یازدهم (تراز ۳۵۵۰+سانتیمتر)	
۱۴۰۲/۱۱/۱۴	B6- 108