

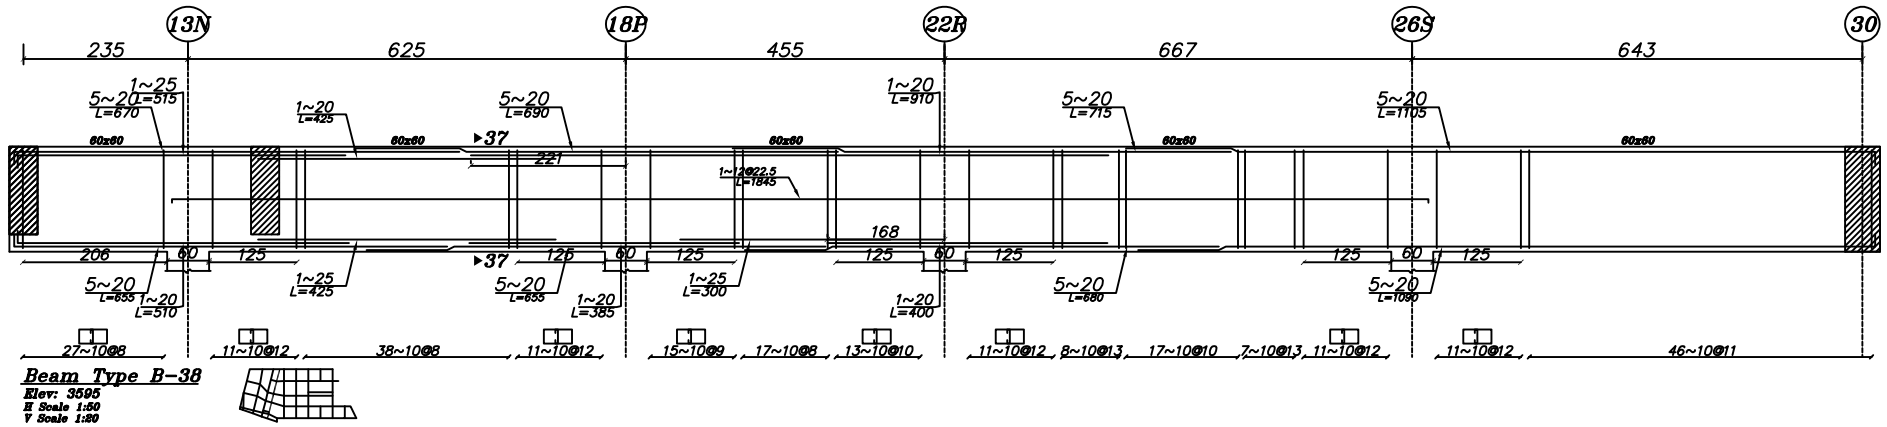



Beam Type B-38
Elev: 3595
H Scale 1:50
V Scale 1:20

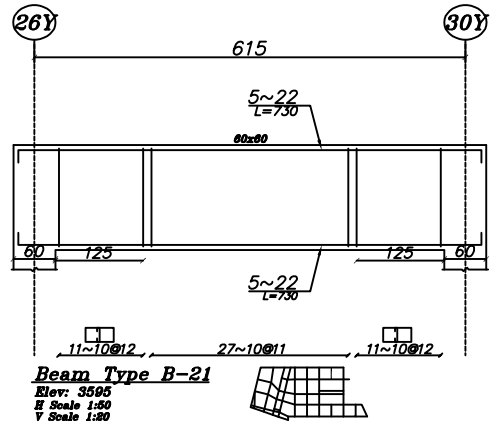


Beam Type B-21
Elev: 3595
H Scale 1:50
V Scale 1:20

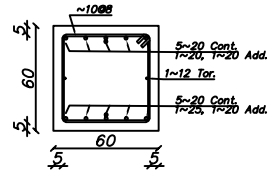


Sec. 37-37
Scale 1:20

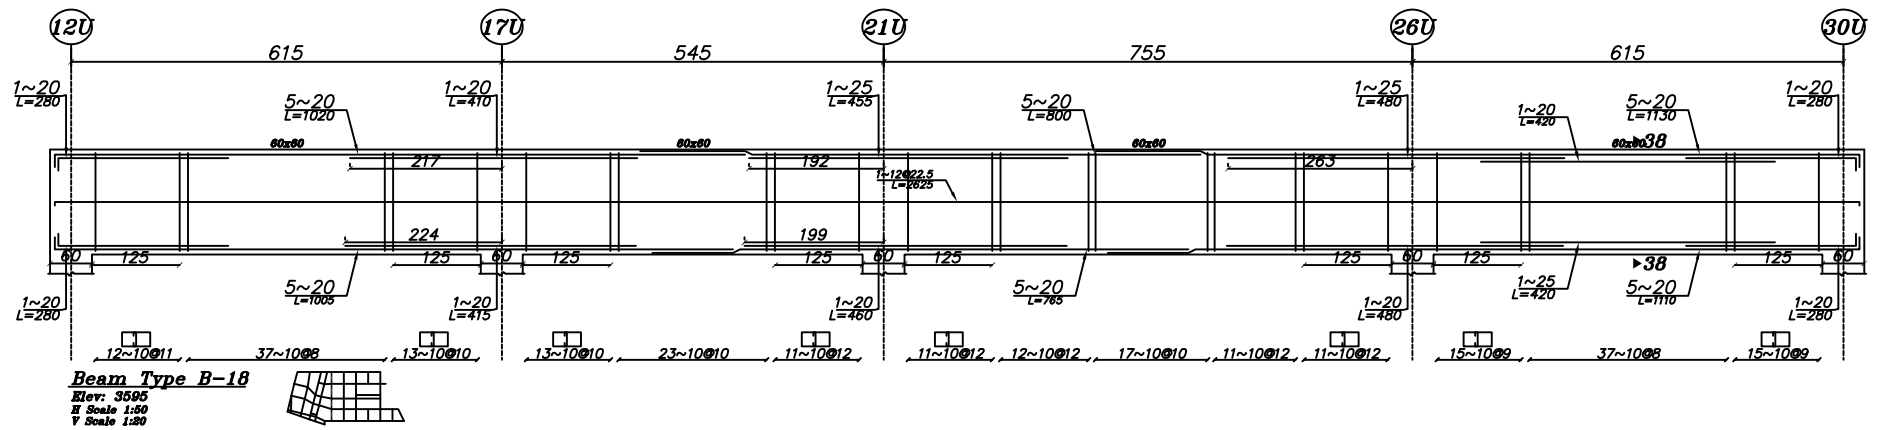


Beam Type B-18
Elev: 3595
H Scale 1:50
V Scale 1:20

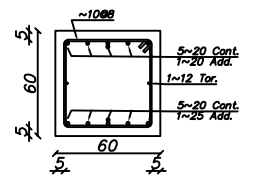


Sec. 38-38
Scale 1:20

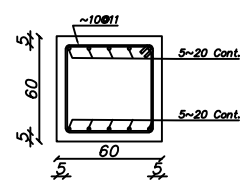


Sec. 39-39
Scale 1:20

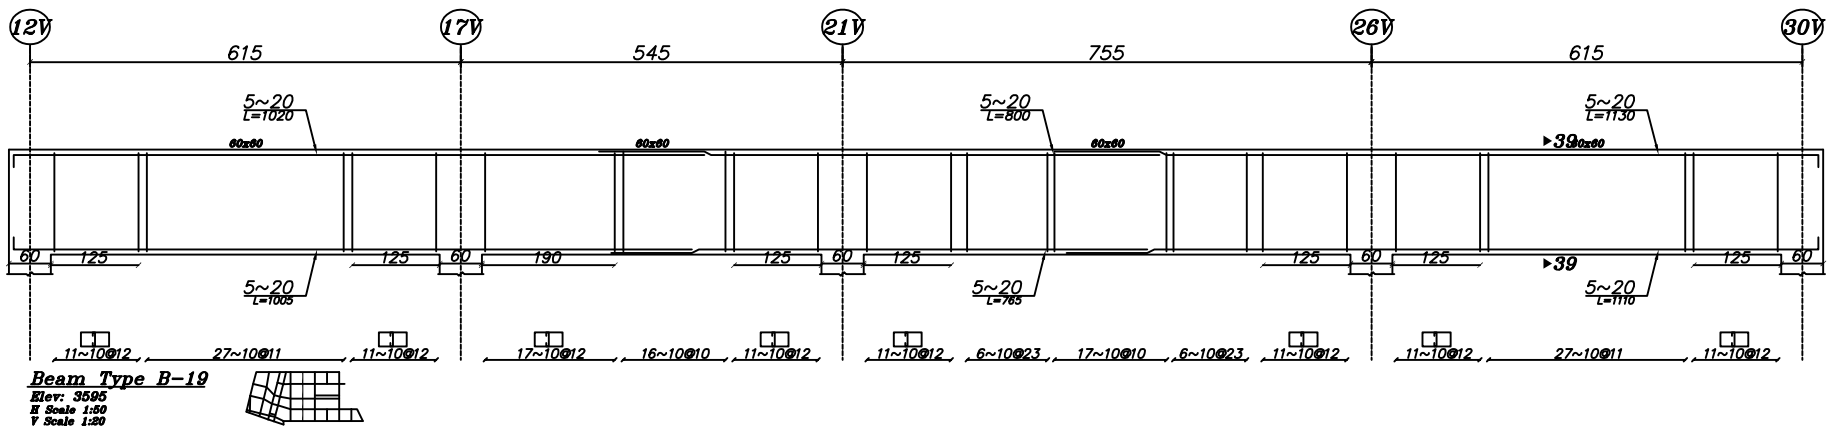

Beam Type B-19
Elev: 3595
H Scale 1:50
V Scale 1:20

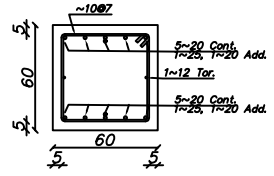

Sec. 40-40
Scale 1:20

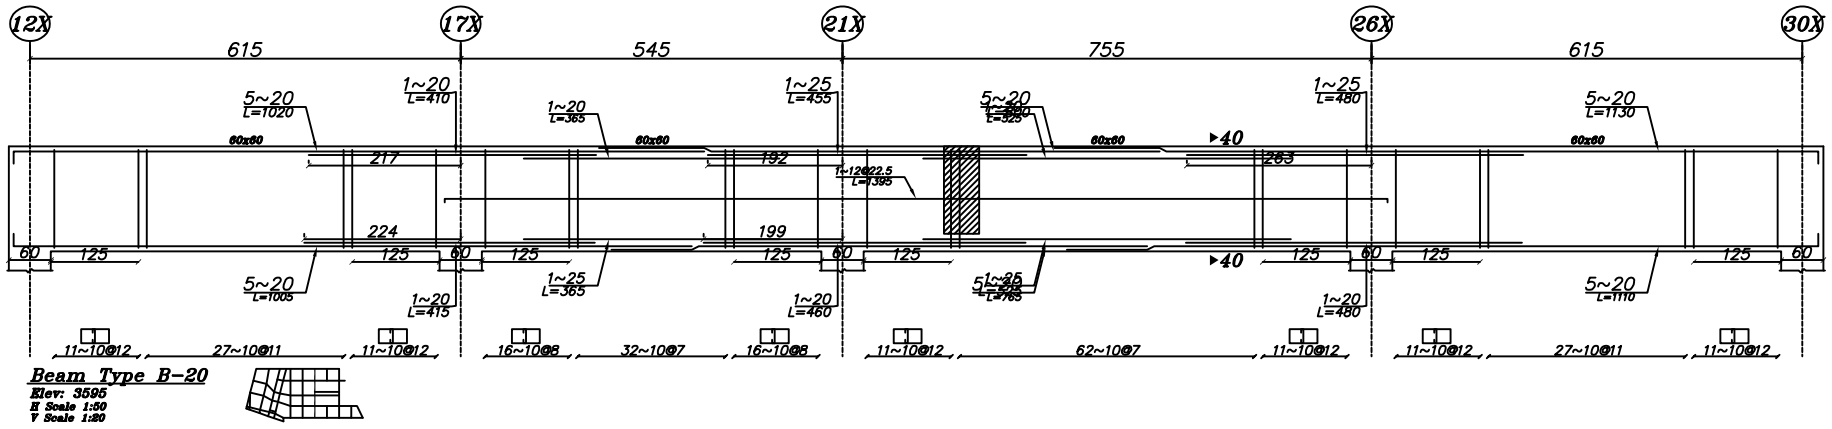

Beam Type B-20
Elev: 3595
H Scale 1:50
V Scale 1:20

معادلسازی آرماتور عرضی تیرها

~10@5	~12@7.5
~10@6	
~10@7	~12@10
~10@8	
~10@9	

شرکت سرمایه گذاری مسکن شمال شرق

گروه طراحی

گروه نقشه کشی

سازه

متریک

مجموعه های مسکونی بلوار فردوسی مشهد

نقشه های سازه - بلوک۶

جزئیات تیرهای بتنی- سقف یازدهم (تراز ۳۵۵۰+سانتیمتر)

B6- 109

۱۴۰۲/۱۱/۱۴