
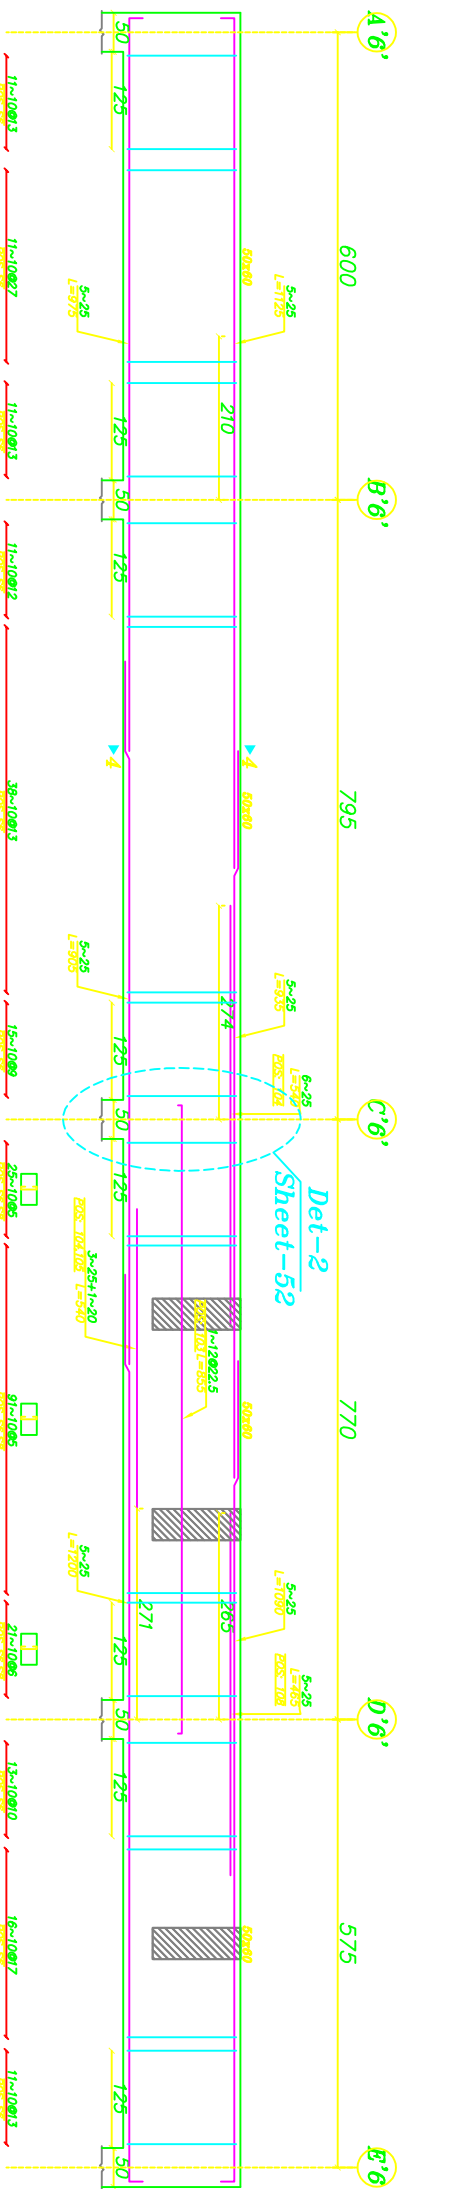
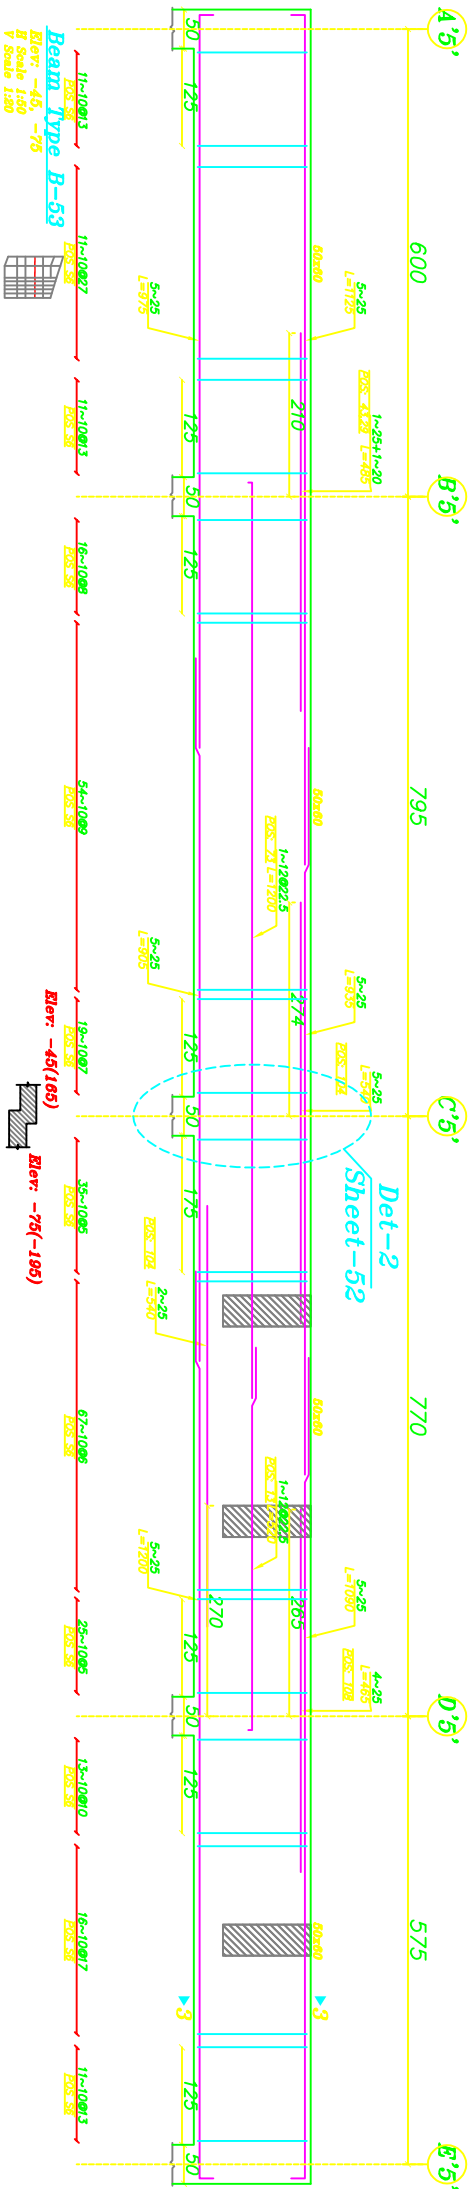
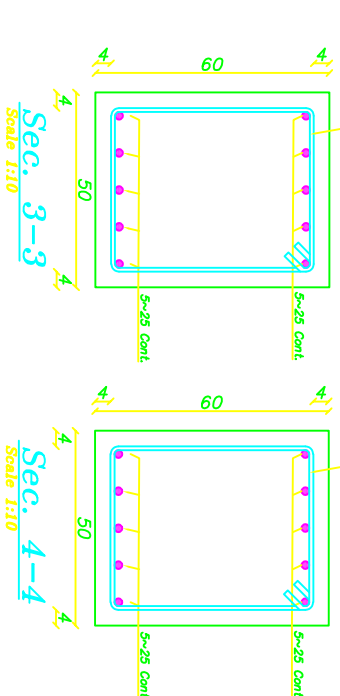
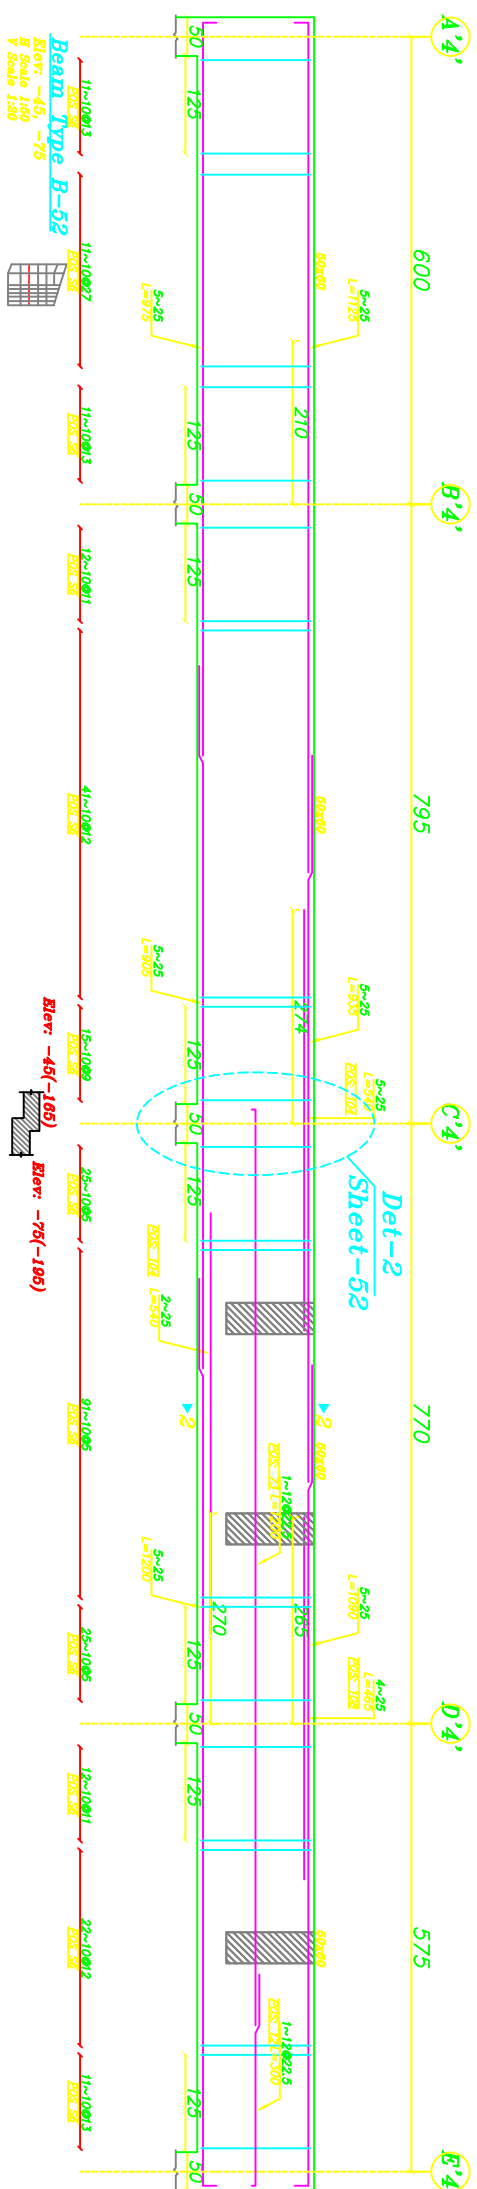
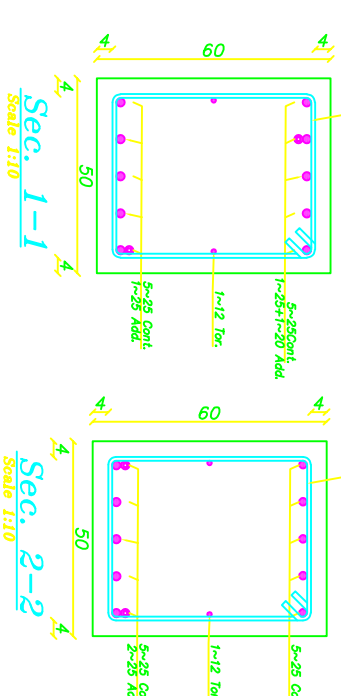


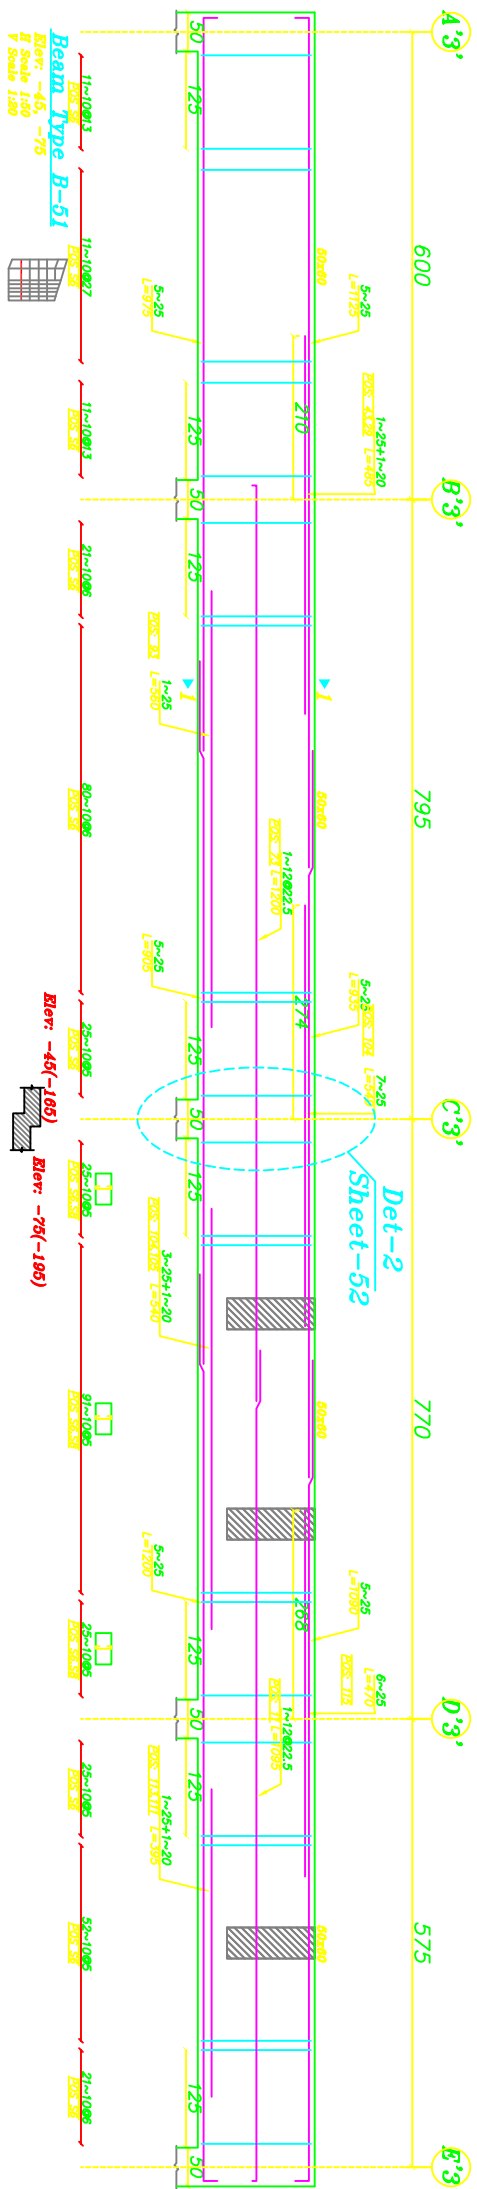

~10@5	~12@7.5
~10@6	
~10@7	
~10@8	~12@10
~10@9	

مطابقتی آزمای عرضی تیرها

شرکت سرمایه گذاری مسکن شمال شرق تهران ۱۳۰۲/۱۱/۱۴		شرکت سرمایه گذاری مسکن شمال شرق تهران ۱۳۰۲/۱۱/۱۴	
گروه طراحی گروه نقشه کشی سازه متریک		گروه نقشه کشی سازه متریک	
۱۳۰۲/۱۱/۱۴		۱۳۰۲/۱۱/۱۴	