

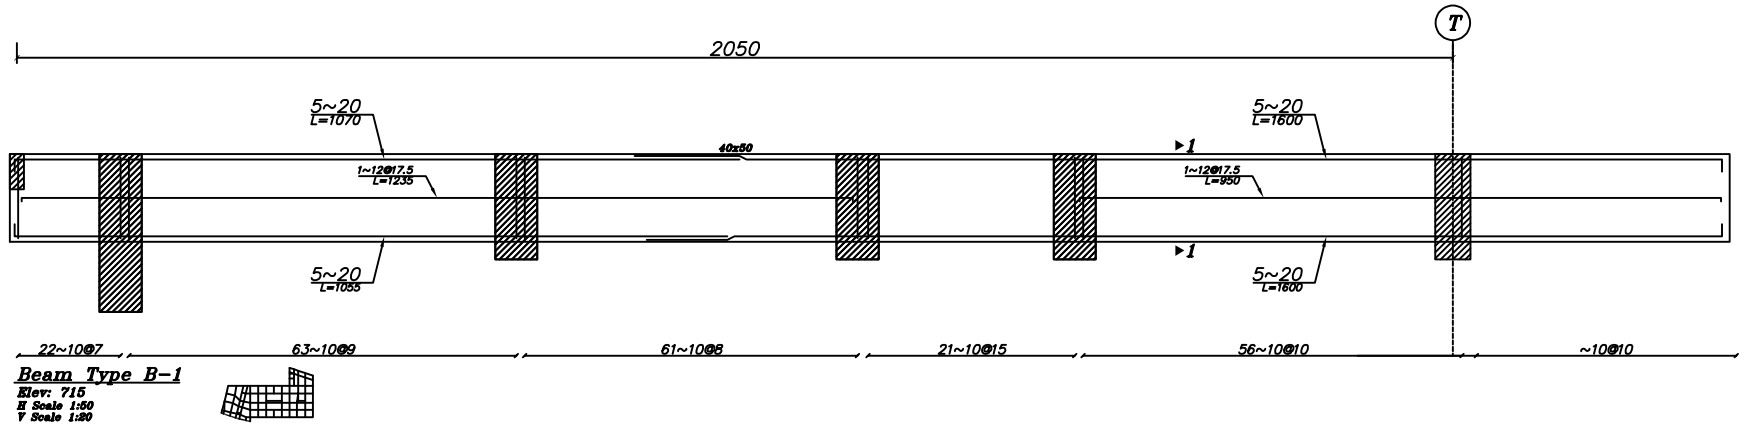



Beam Type B-1
Elev: 715
H Scale 1:50
V Scale 1:20

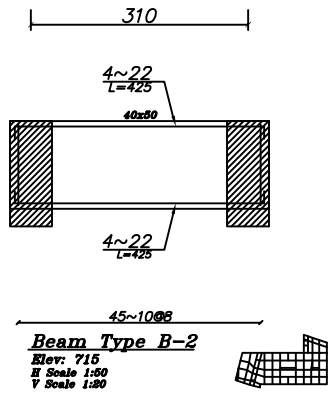


Beam Type B-2
Elev: 715
H Scale 1:50
V Scale 1:20

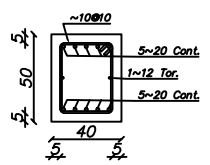


Sec. 1-1
Scale 1:20

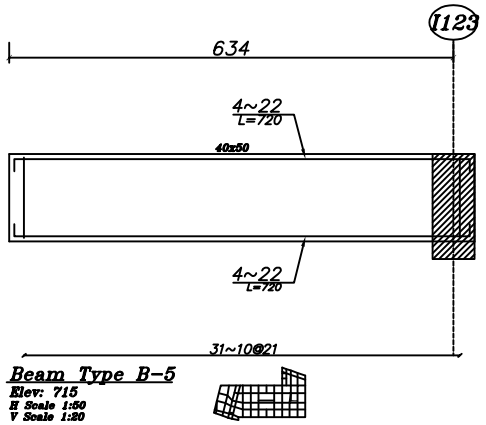


Beam Type B-5
Elev: 715
H Scale 1:50
V Scale 1:20

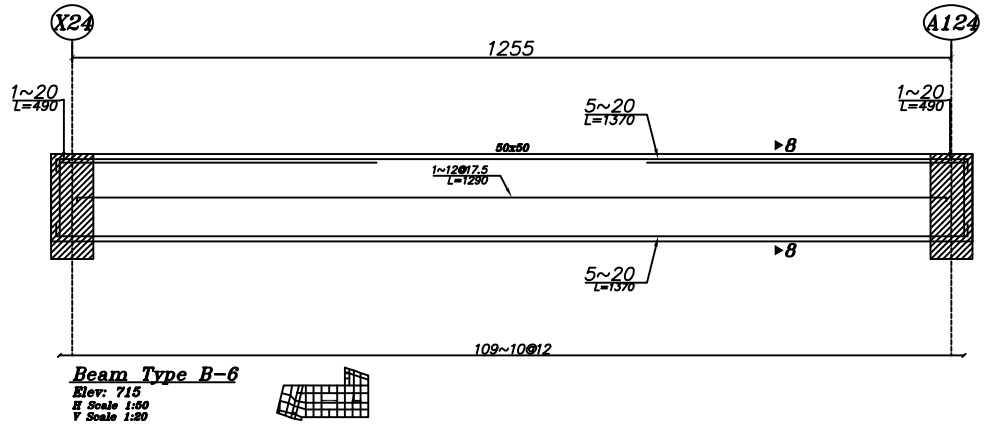


Beam Type B-6
Elev: 715
H Scale 1:50
V Scale 1:20

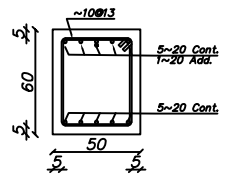


Sec. 7-7
Scale 1:20

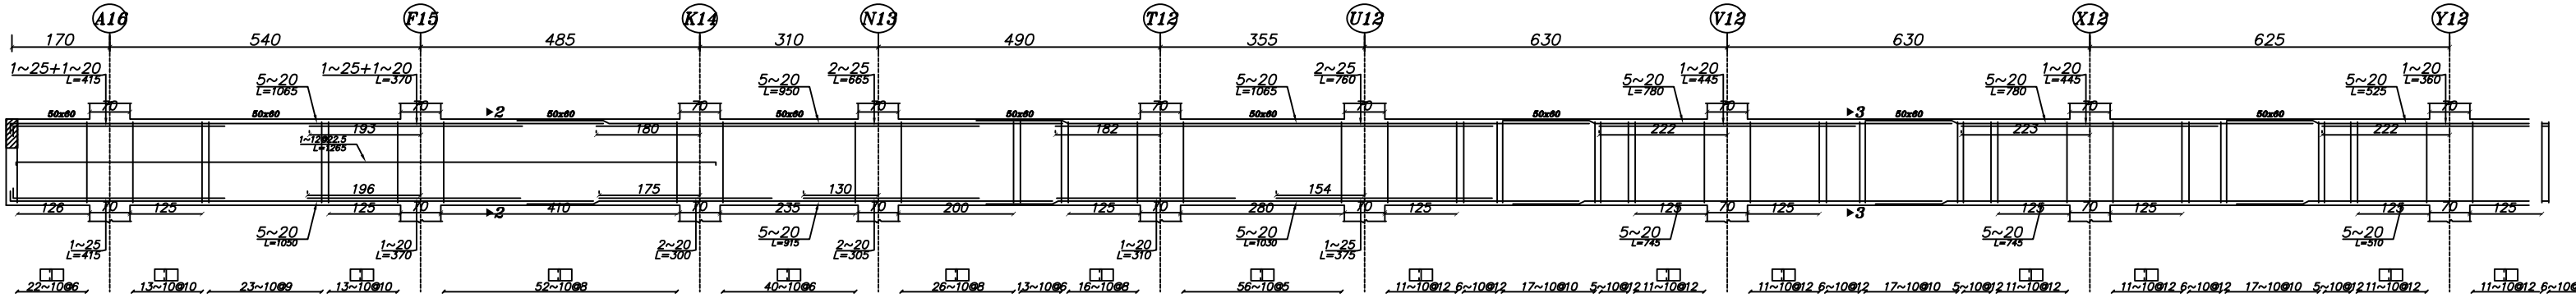


Beam Type B-3
Elev: 715
H Scale 1:50
V Scale 1:20

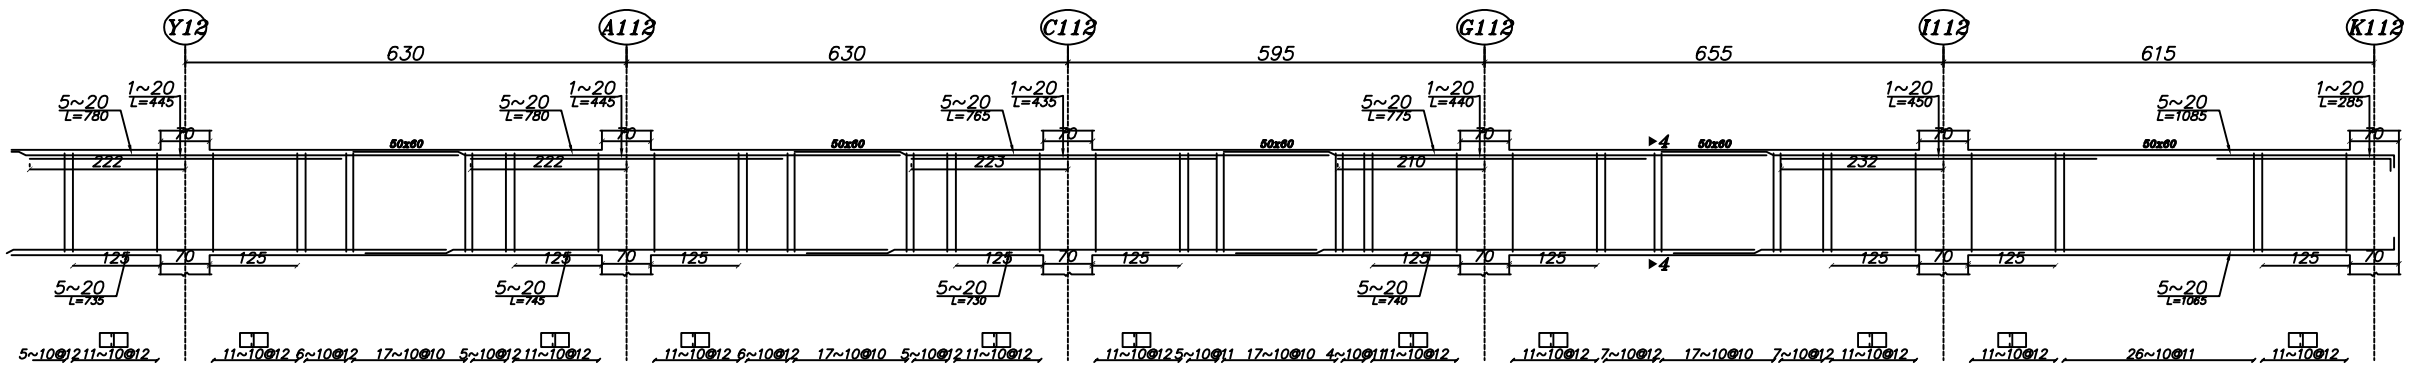


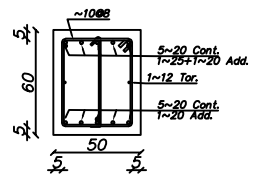

Sec. 2-2
Scale 1:20

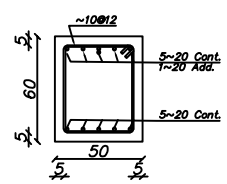

Sec. 3-3
Scale 1:20

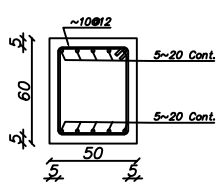

Sec. 4-4
Scale 1:20

معادلسازی آرماتور عرضی تیرها

~10@5	~12@7.5
~10@6	
~10@7	~12@10
~10@8	
~10@9	

شرکت سرمایه گذاری مسکن شمال شرق

گروه طراحی	[illegible]
گروه نقشه کشی	[illegible]
سازه	مجموعه های مسکونی بلوار فردوسی مشهد
متریک	نقشه های سازه - بلوک۶
	جزئیات تیرهای بتنی-
۱۴۰۲/۱۱/۱۴	B6- 71