




Beam Type B-8
Elev: 715
H Scale 1:50
V Scale 1:20

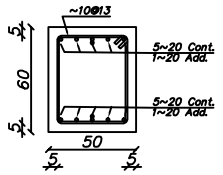


Sec. 12-12
Scale 1:20

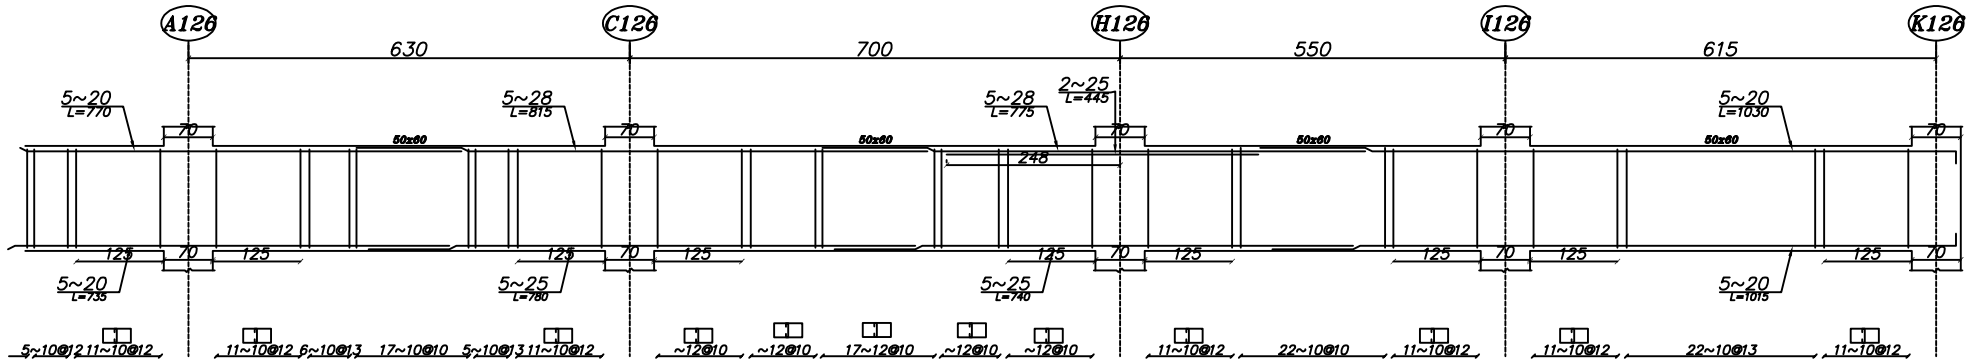


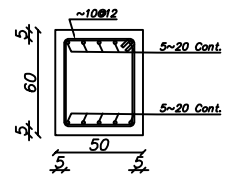


Sec. 4-4
Scale 1:20

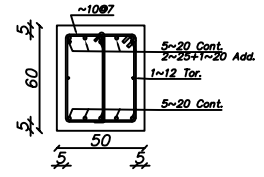


Sec. 13-13
Scale 1:20

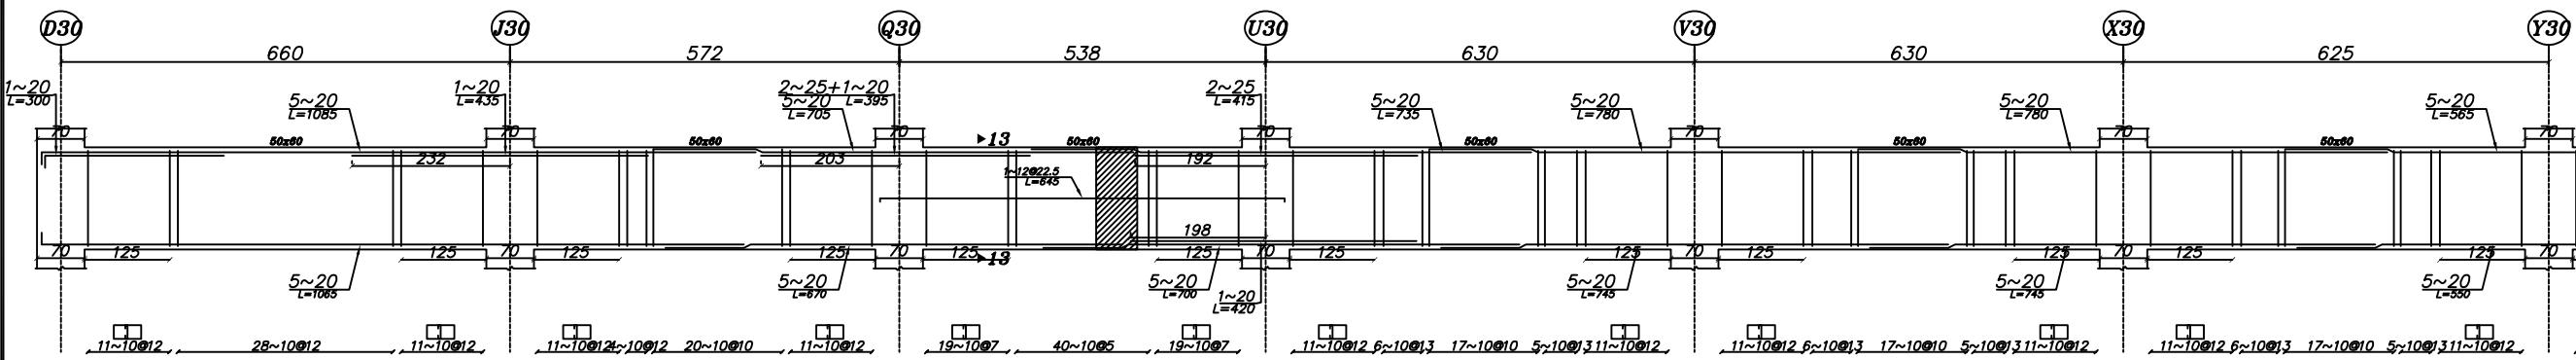


Beam Type B-9
Elev: 715
H Scale 1:50
V Scale 1:20

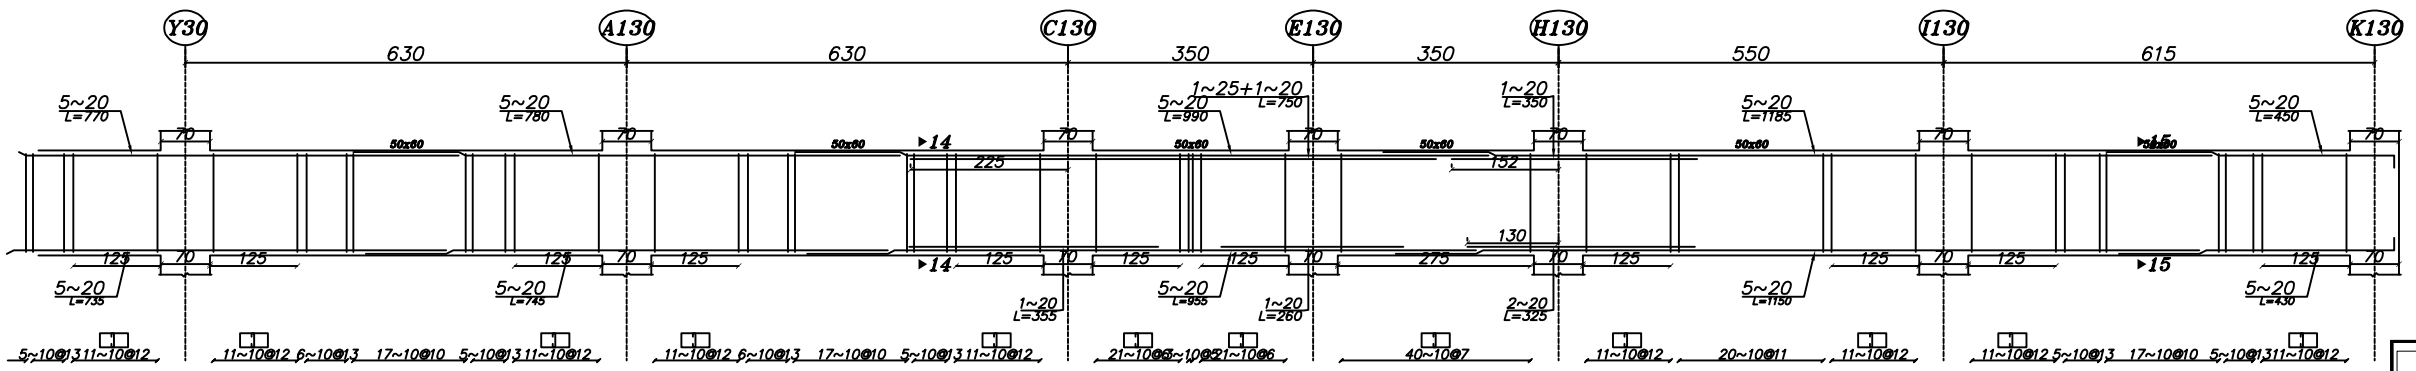

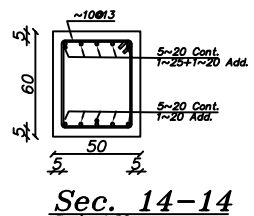

Sec. 14-14
Scale 1:20

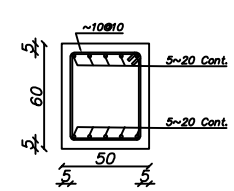

Sec. 15-15
Scale 1:20

معادلسازی آرماتور عرضی تیرها

~10@5	~12@7.5
~10@6	
~10@7	~12@10
~10@8	
~10@9	

شرکت سرمایه گذاری مسکن شمال شرق

گروه طراحی	
گروه نقشه کشی	
سازه	
متریک	
۱۴۰۲/۱۱/۱۴	

مجموعه های مسکونی بلوار فردوسی مشهد
نقشه های سازه - بلوک۶
جزئیات تیرهای بتنی-

B6- 73