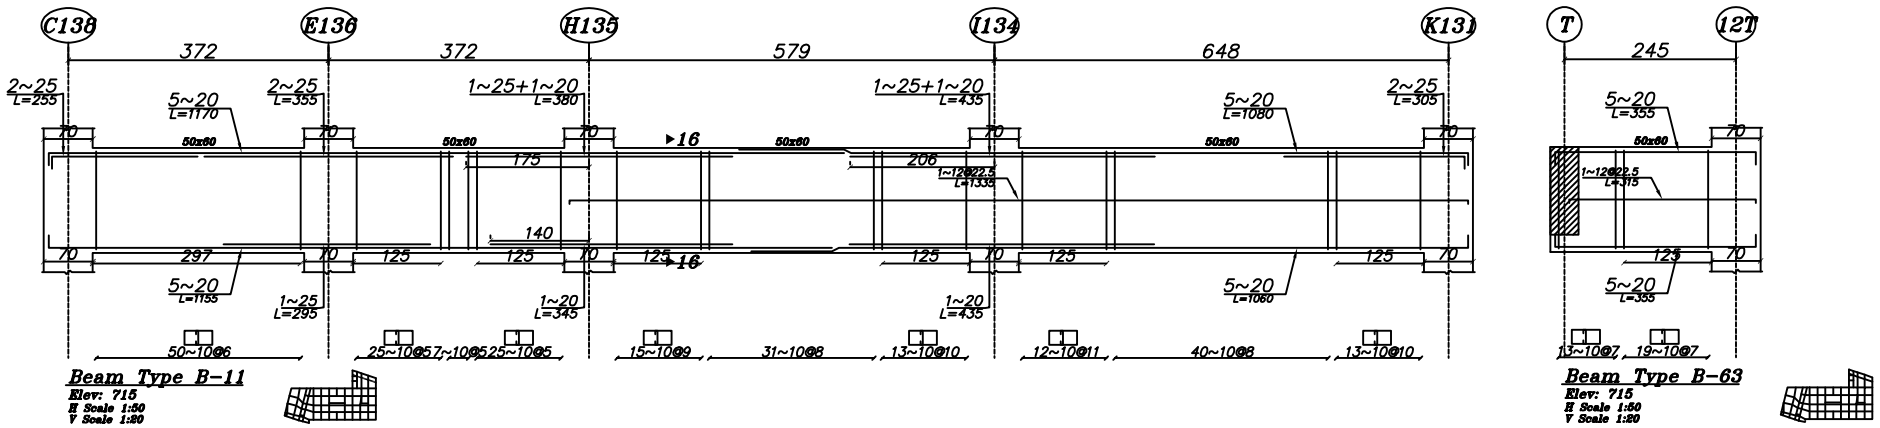
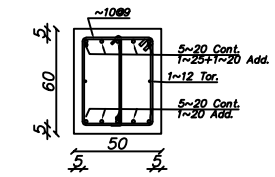


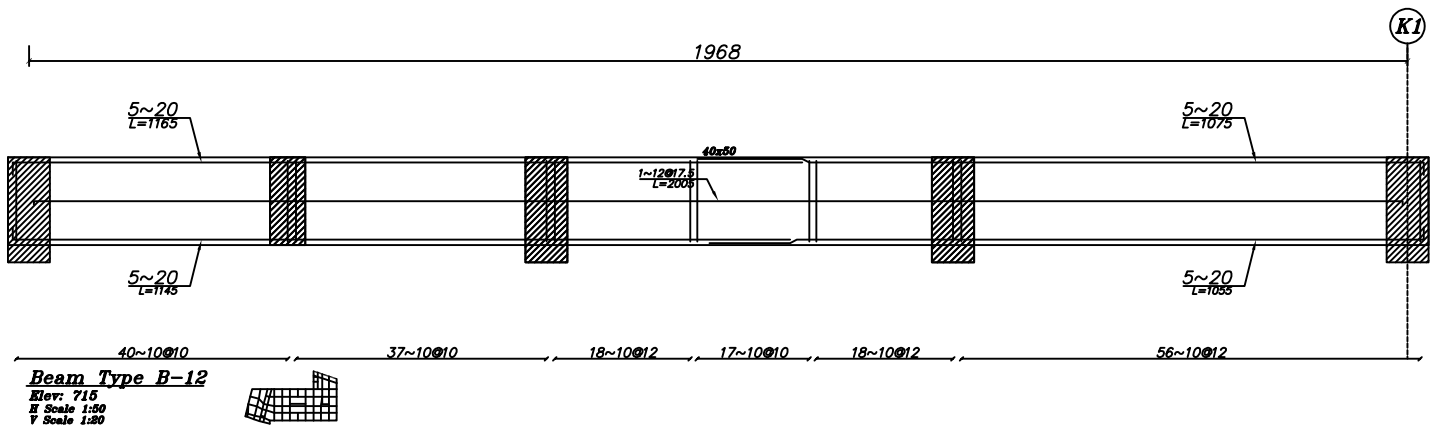

**Beam Type B-11**
Elev: 715
H Scale 1:50
V Scale 1:20



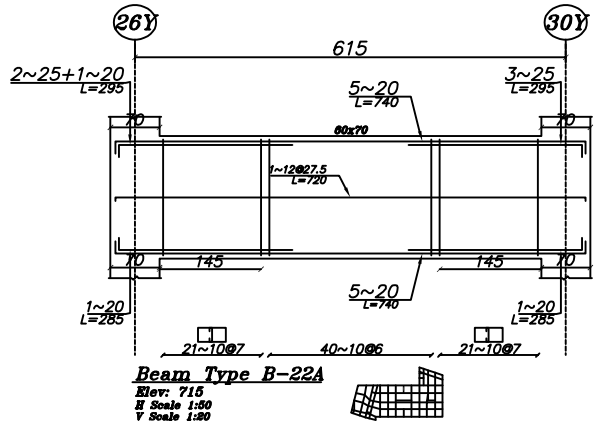

**Beam Type B-63**
Elev: 715
H Scale 1:50
V Scale 1:20



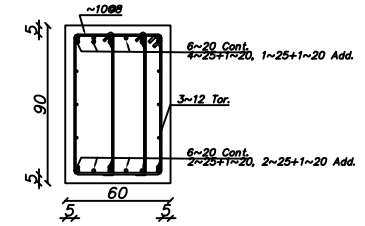

**Sec. 16-16**
Scale 1:20



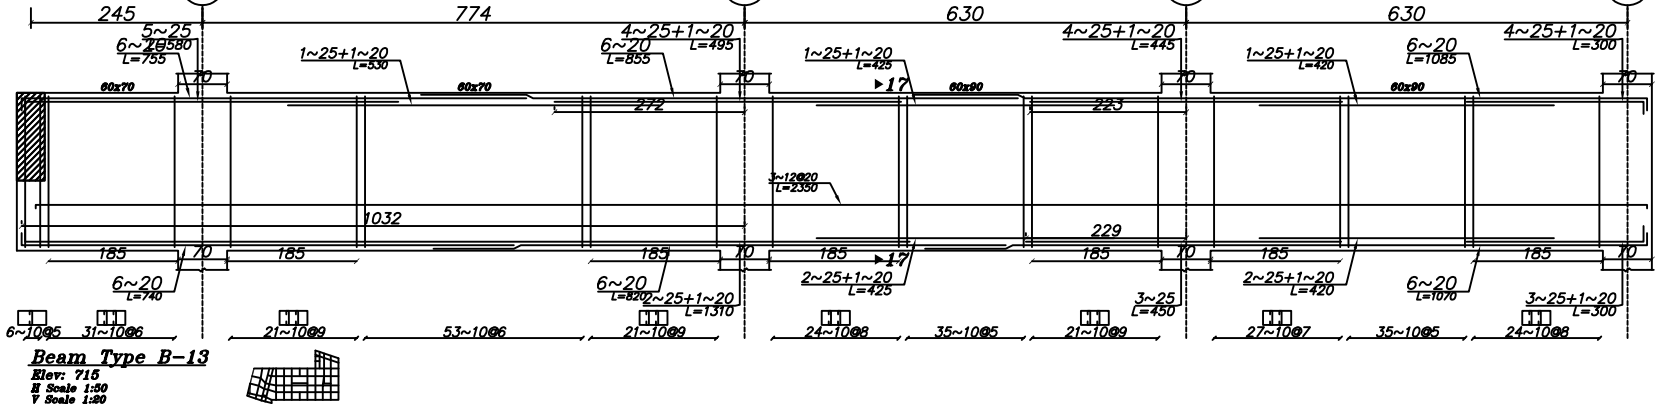

**Beam Type B-12**
Elev: 715
H Scale 1:50
V Scale 1:20



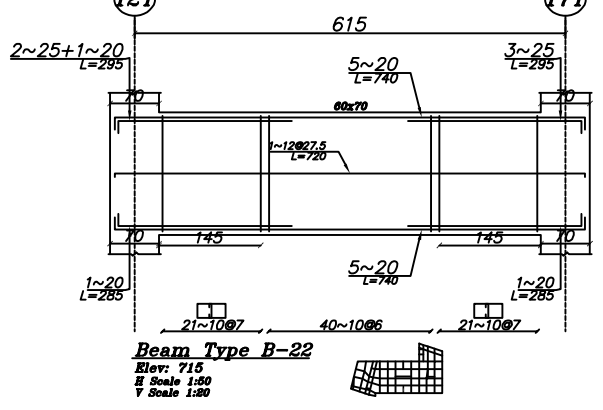

**Beam Type B-22A**
Elev: 715
H Scale 1:50
V Scale 1:20



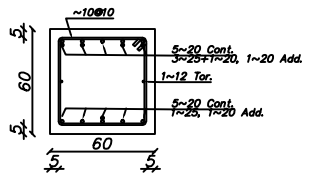

**Sec. 17-17**
Scale 1:20



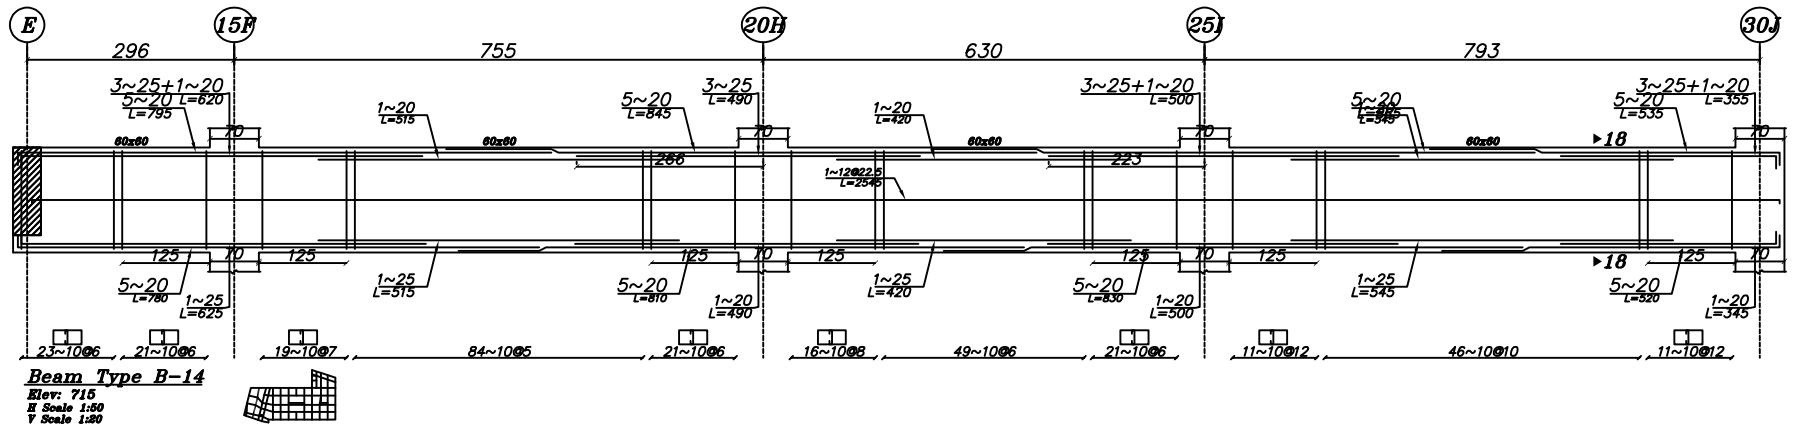

**Beam Type B-13**
Elev: 715
H Scale 1:50
V Scale 1:20




**Beam Type B-22**
Elev: 715
H Scale 1:50
V Scale 1:20




**Sec. 18-18**
Scale 1:20




**Beam Type B-14**
Elev: 715
H Scale 1:50
V Scale 1:20

**معادلسازی آرماتور عرضی تیرها**

| | |
|---|---|
| ~10@5 | ~12@7.5 |
| ~10@6 | |
| ~10@7 | ~12@10 |
| ~10@8 | |
| ~10@9 | |

شرکت سرمایه گذاری مسکن شمال شرق

گروه طراحی

گروه نقشه کشی

سازه

متریک

مجموعه های مسکونی بلوار فردوسی مشهد

نقشه های سازه - بلوک۶

جزئیات تیرهای بتنی-

B6- 74

۱۴۰۲/۱۱/۱۴