

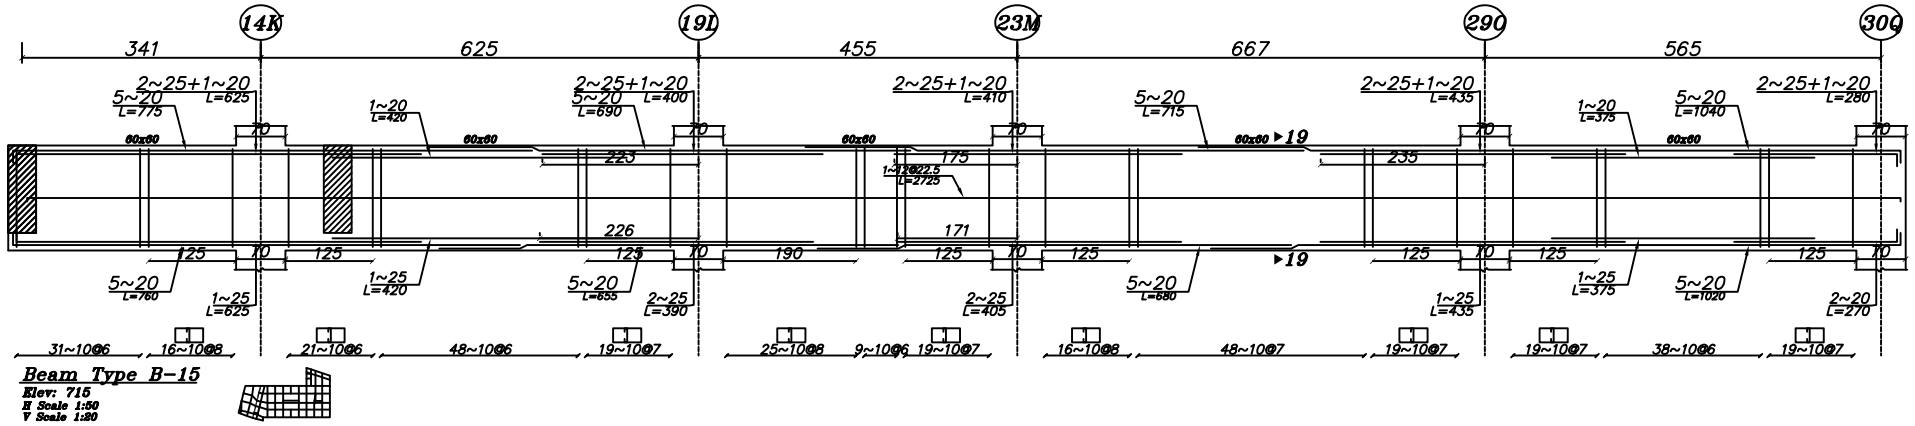



Beam Type B-15
Elev: 715
H Scale 1:50
V Scale 1:20

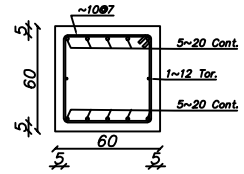


Sec. 19-19
Scale 1:20

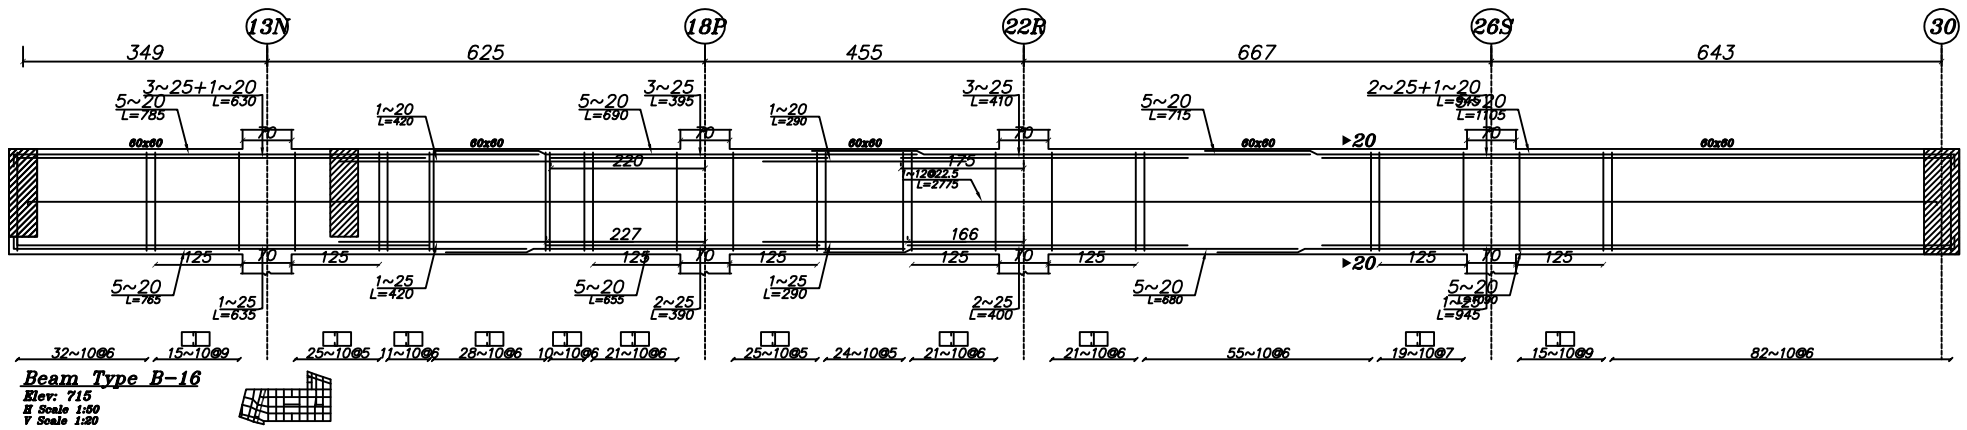


Beam Type B-16
Elev: 715
H Scale 1:50
V Scale 1:20

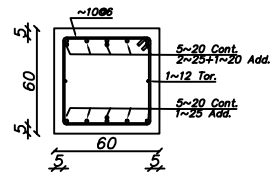


Sec. 20-20
Scale 1:20

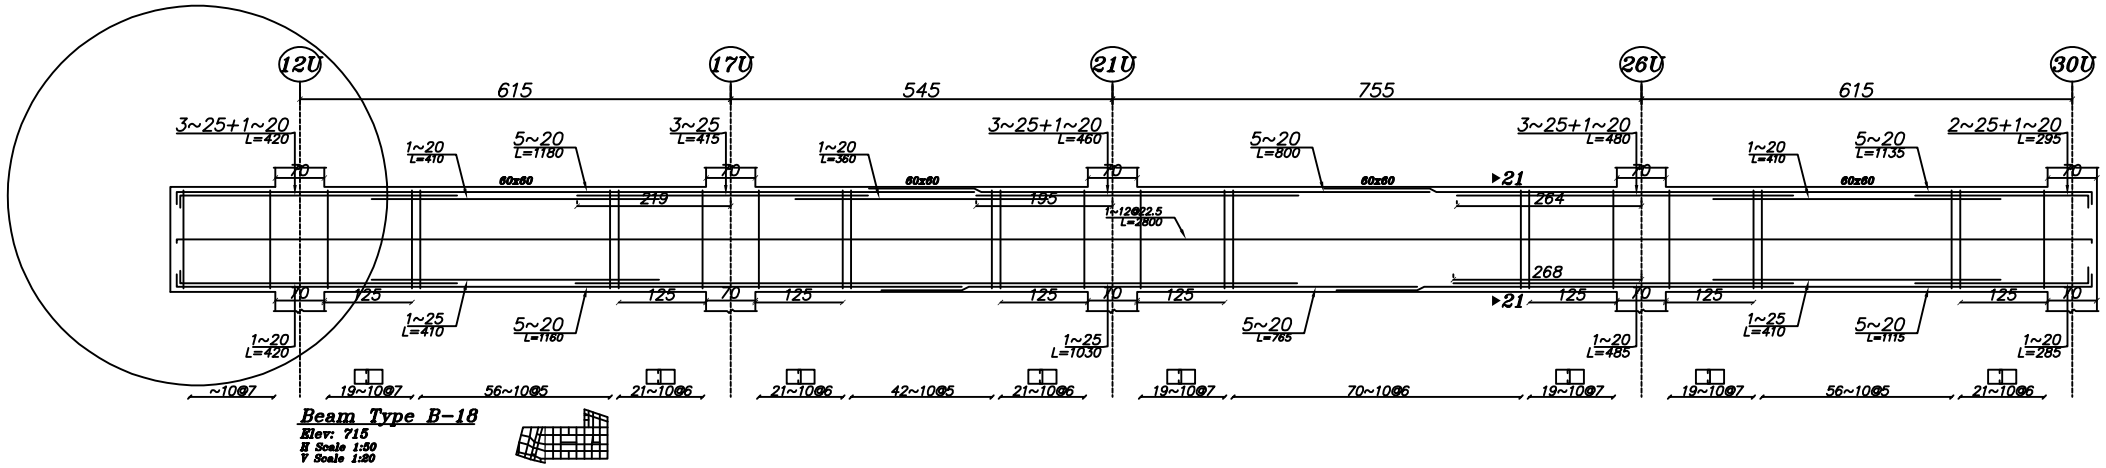


Beam Type B-18
Elev: 715
H Scale 1:50
V Scale 1:20

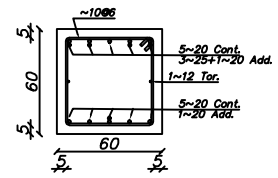

Sec. 21-21
Scale 1:20

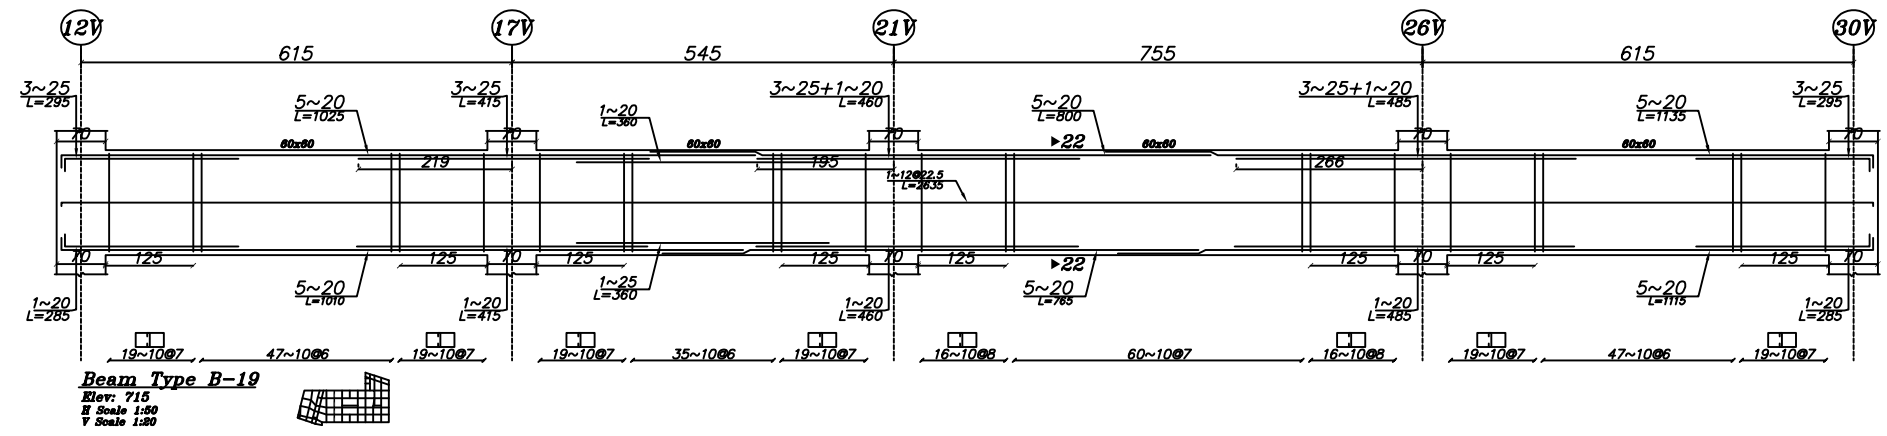

Beam Type B-19
Elev: 715
H Scale 1:50
V Scale 1:20

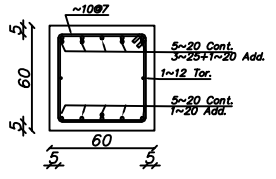

Sec. 22-22
Scale 1:20

معادلسازی آرماتور عرضی تیرها

~10@5	~12@7.5
~10@6	
~10@7	~12@10
~10@8	
~10@9	

شرکت سرمایه گذاری مسکن شمال شرق

گروه طراحی	
گروه نقشه کشی	
سازه	
متریک	
	مجموعه های مسکونی بلوار فردوسی مشهد
	نقشه های سازه - بلوک۶
	جزئیات تیرهای بتنی-
۱۴۰۲/۱۱/۱۴	B6- 75