


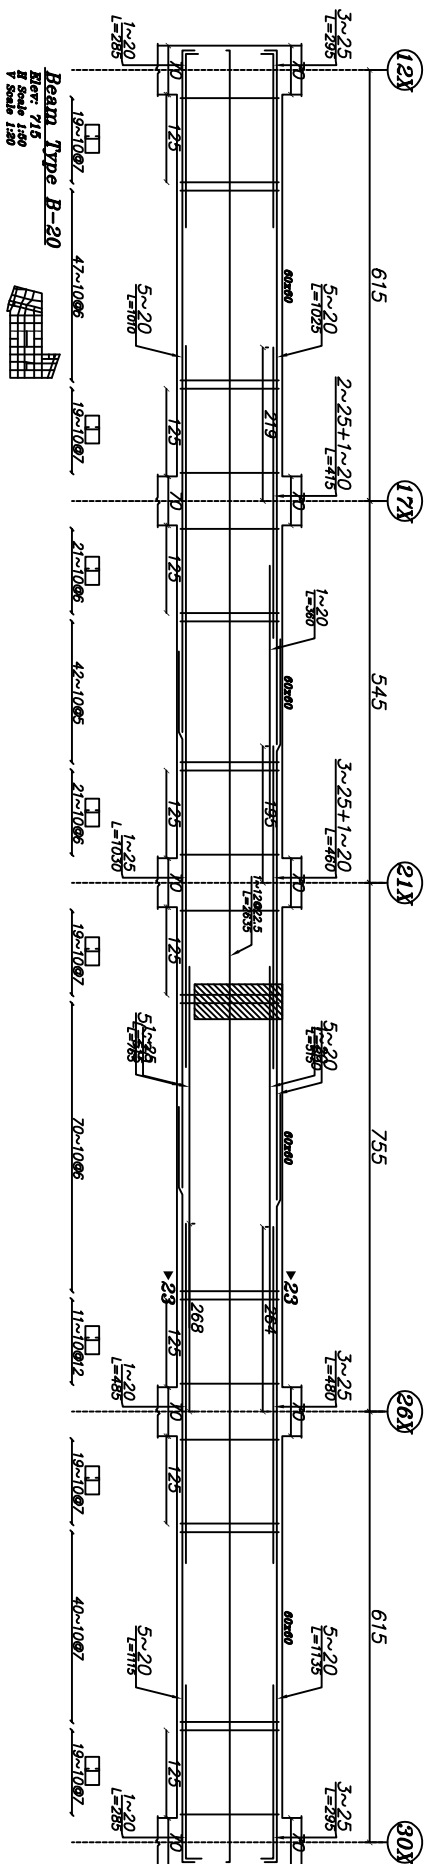
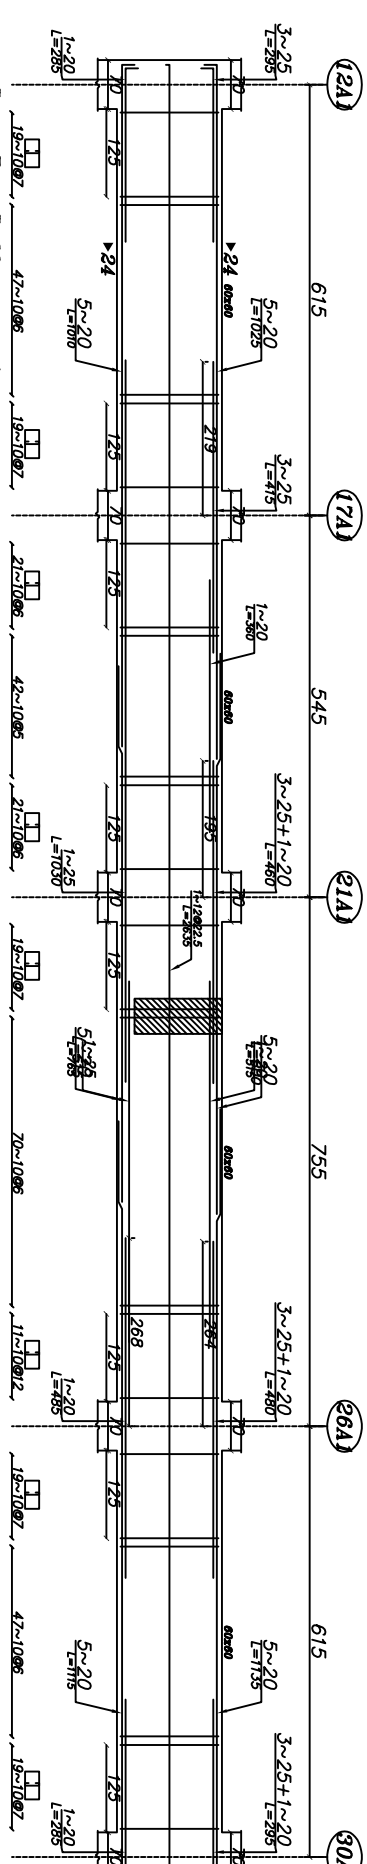


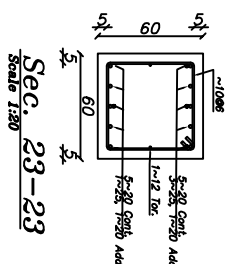


Beam Type B-20
Blot: 715
H Scale 1:50
V Scale 1:50

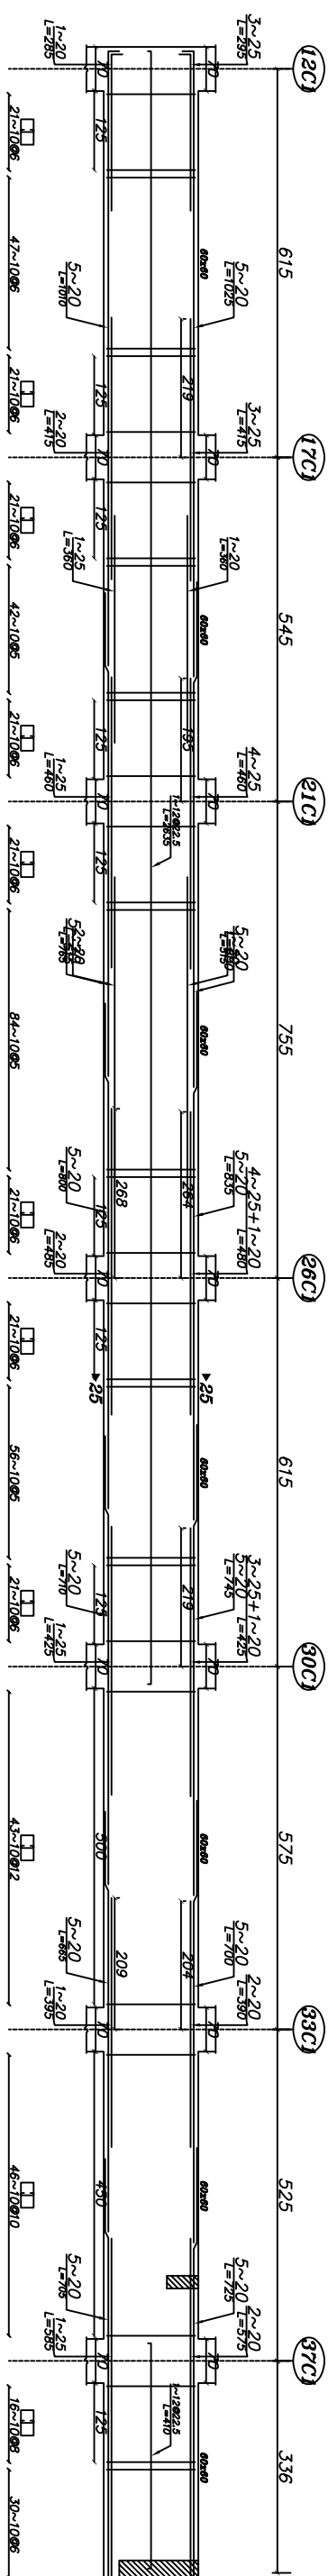



Beam Type B-23
Blot: 715
H Scale 1:50
V Scale 1:50

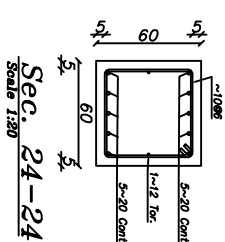

Beam Type B-24
Blot: 715
H Scale 1:50
V Scale 1:50

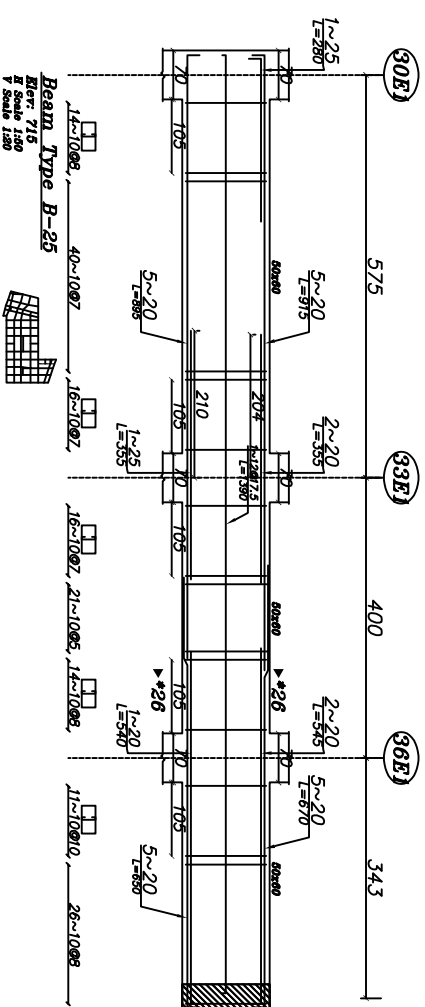

Beam Type B-25
Blot: 715
H Scale 1:50
V Scale 1:50

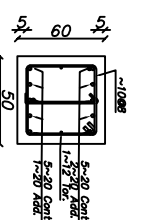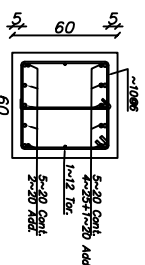

مهندسی آریاتور عرضی نیوا

~10@5	~12@7.5
~10@6	
~10@7	
~10@8	~12@10
~10@9	

شرکت سرمایه گذاری مسکن شمال شرق

گروه طراحی

کود نقشه کشی

سازه

متریک

مجموعه های مسکنی بلوار فردوسی مشهد

نقشه های سازه - بلوک ۶

جزئیات تیرهای بتنی

۱۴۰۲/۱۱/۱۴