
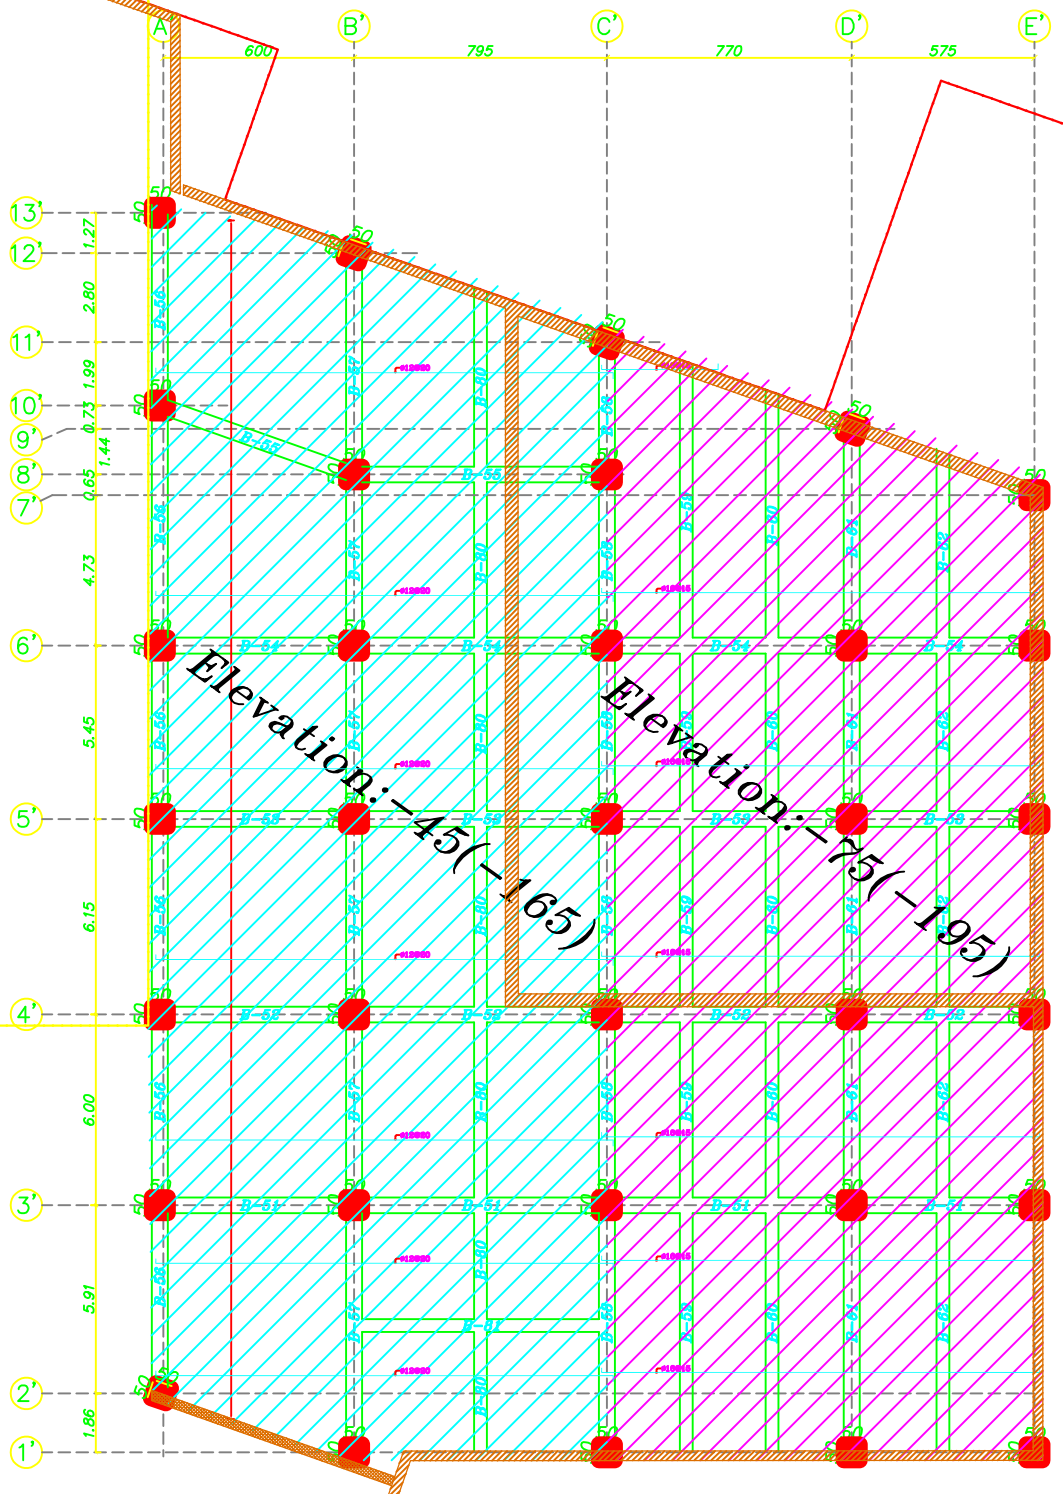



آرماتورگذاری عمومی ردیف بالا و پایین در جهت A

Elevation: -45, -75

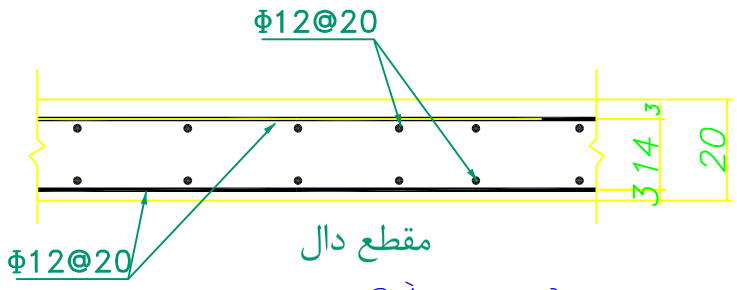

SEC.a

سقف زیرزمین توسعه پارکینگ (محوطه)

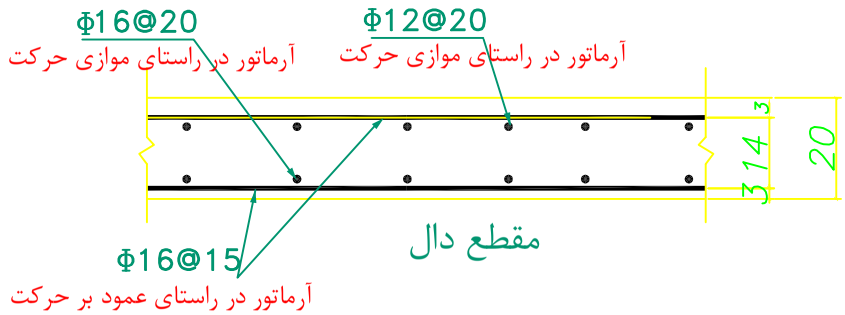

SEC.b

سقف زیرزمین توسعه پارکینگ (خیابان داخلی)

آرماتورگذاری عمومی و تقویتی سقف وافل یک طرفه طبقات مطابق جدول ارائه شده در شیت ۱۱۹ است.

پلان آرماتورگذاری سقف پس از نهایی شدن ابعاد و موقعیت بازشوهای سقف تدقیق خواهد گردید.

× ابعاد و موقعیت دقیق داکت های تاسیسات از نقشه های تاسیسات و راهنمای دال معماری مشخص می شود.

هندسه لبه دال و بازشوهای سقف بر اساس نقشه های معماری برداشته شود.

قبل از اجراء بازشوها در محل سقف در خصوص طرح تقویت اطراف بازشو باید از مشاور استعلام گردد.

××× کد ارتفاعی بیرون پرانتز براساس 0.00 محلی خود بلوک و کد ارتفاعی داخل پرانتز براساس بنچ مارک بالاترین جدول بلوک ۸ می باشد.

شرکت سرمایه گذاری مسکن شمال شرق	
گروه طراحی	
گروه نقشه کشی	
سازه	مجموعه های مسکونی بلوار فردوسی مشهد
متریک	نقشه های سازه - بلوک۶ (جزئیات تیرها و سقف ها)
۱۴۰۲/۱۱/۱۴	B6-116