



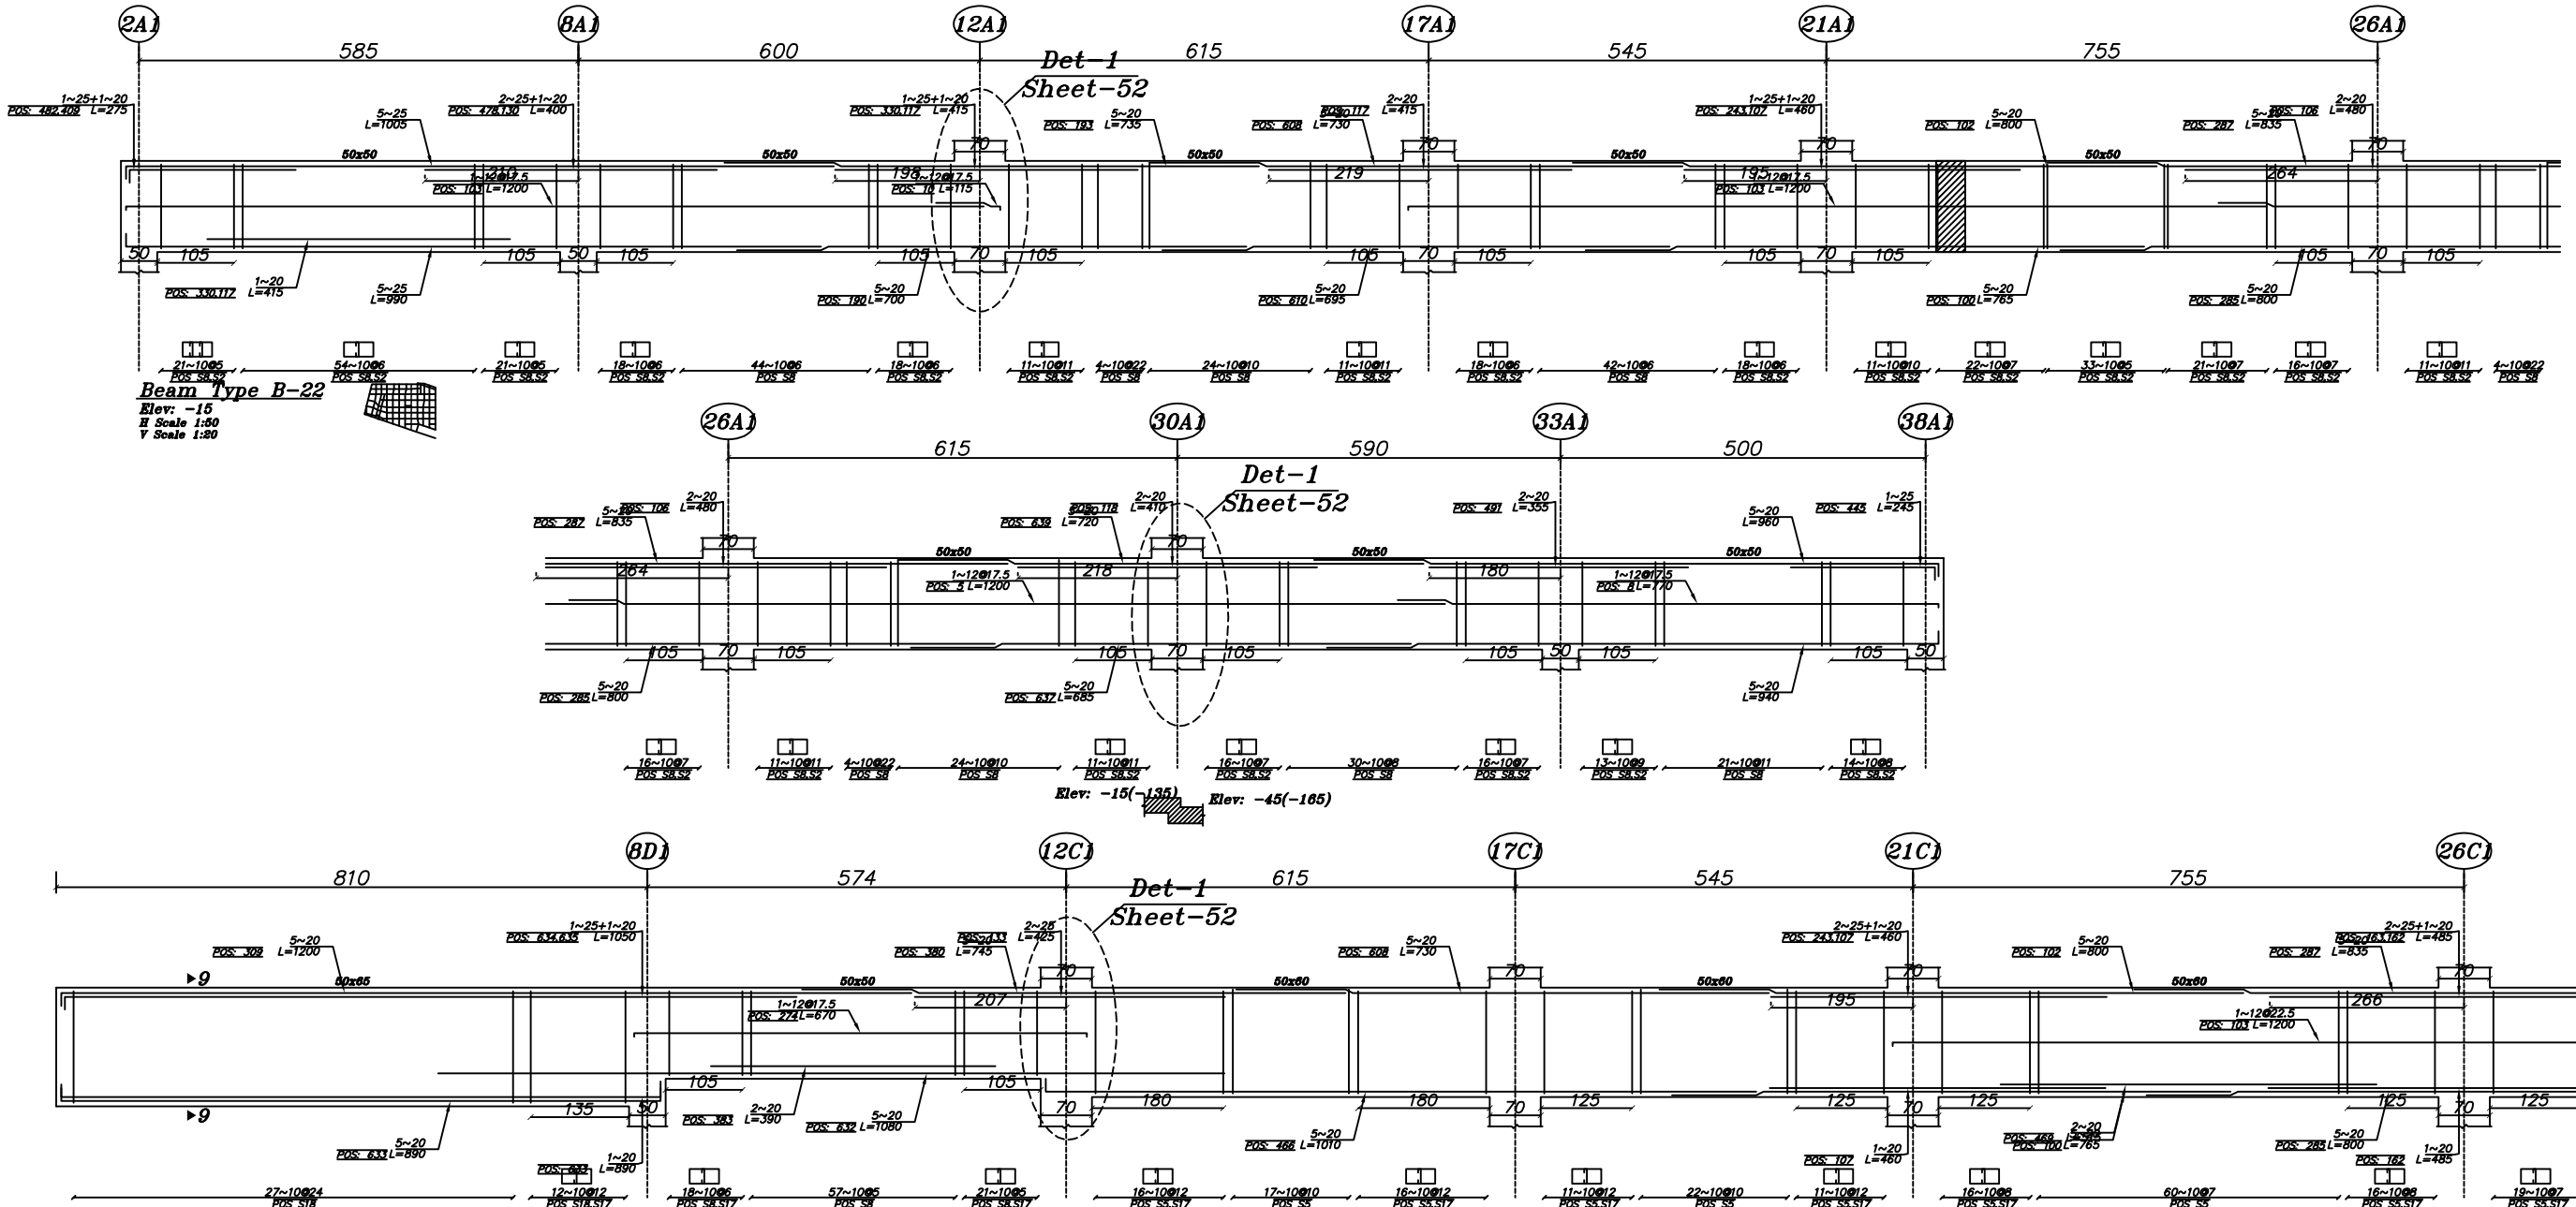


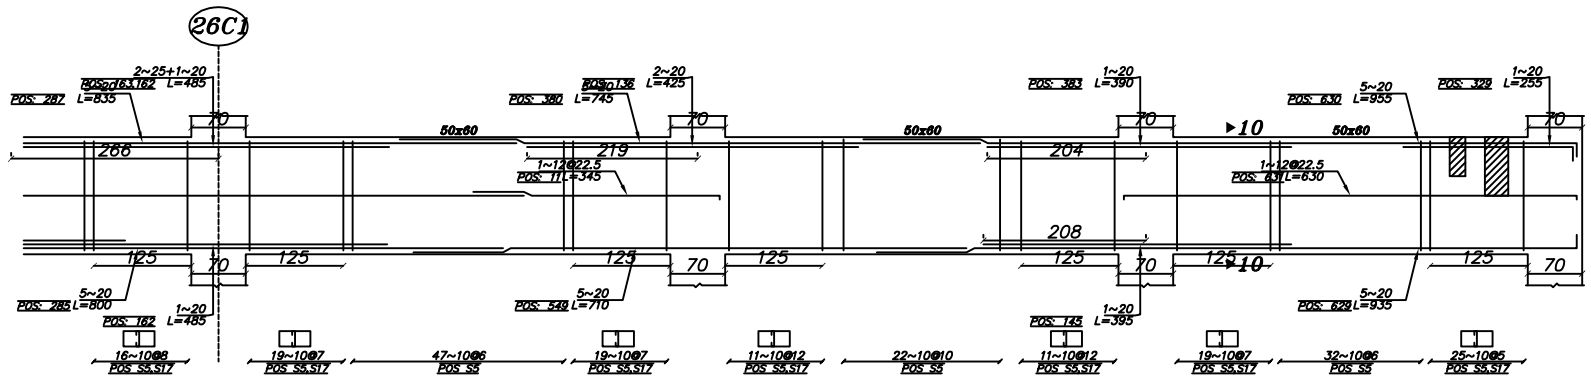

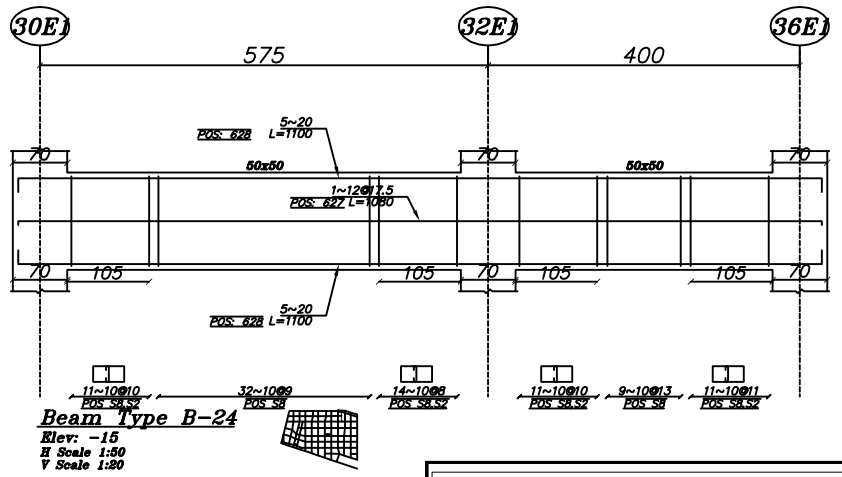

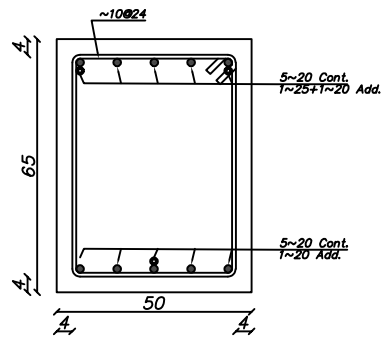

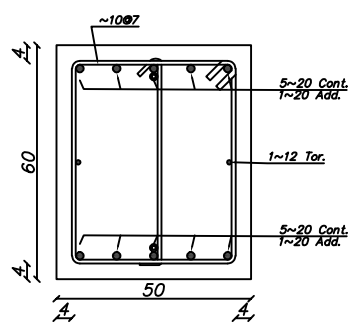

معادلسازی آرماتور عرضی تیرها

~10@5	~12@7.5
~10@6	
~10@7	~12@10
~10@8	
~10@9	

شرکت سرمایه گذاری مسکن شمال شرق

گروه طراحی	
گروه نقشه کشی	
سازه	مجموعه های مسکونی بلوار فردوسی مشهد
متریک	نقشه های سازه - بلوک۶
	جزئیات تیرهای بتنی- سقف اول (تراز۱۵-سانتیمتر)
۱۴۰۲/۱۱/۱۴	B6-65