






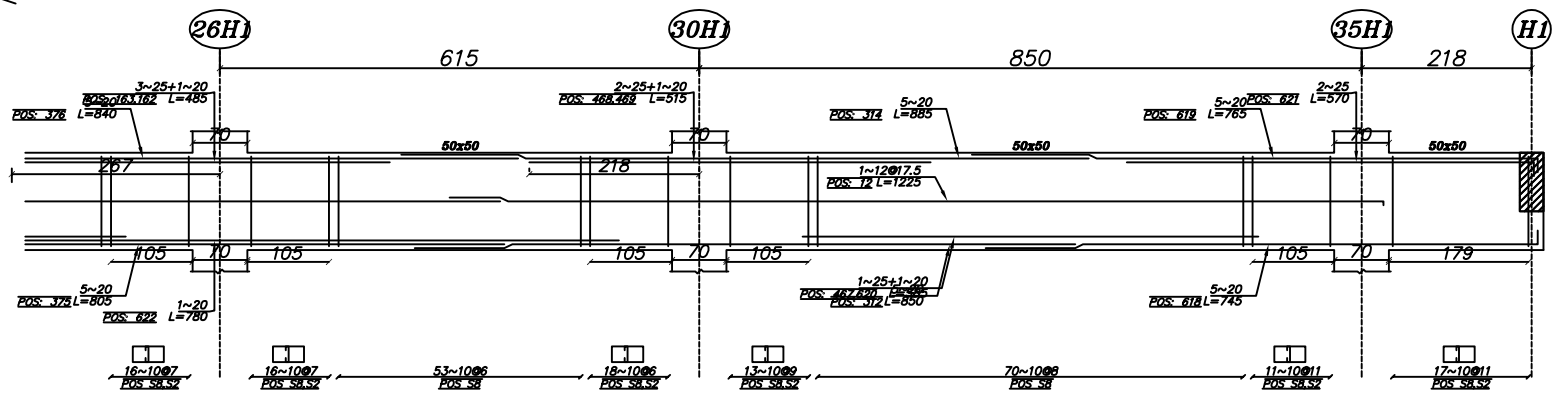

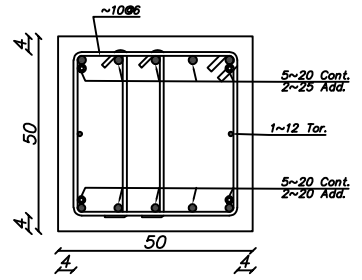

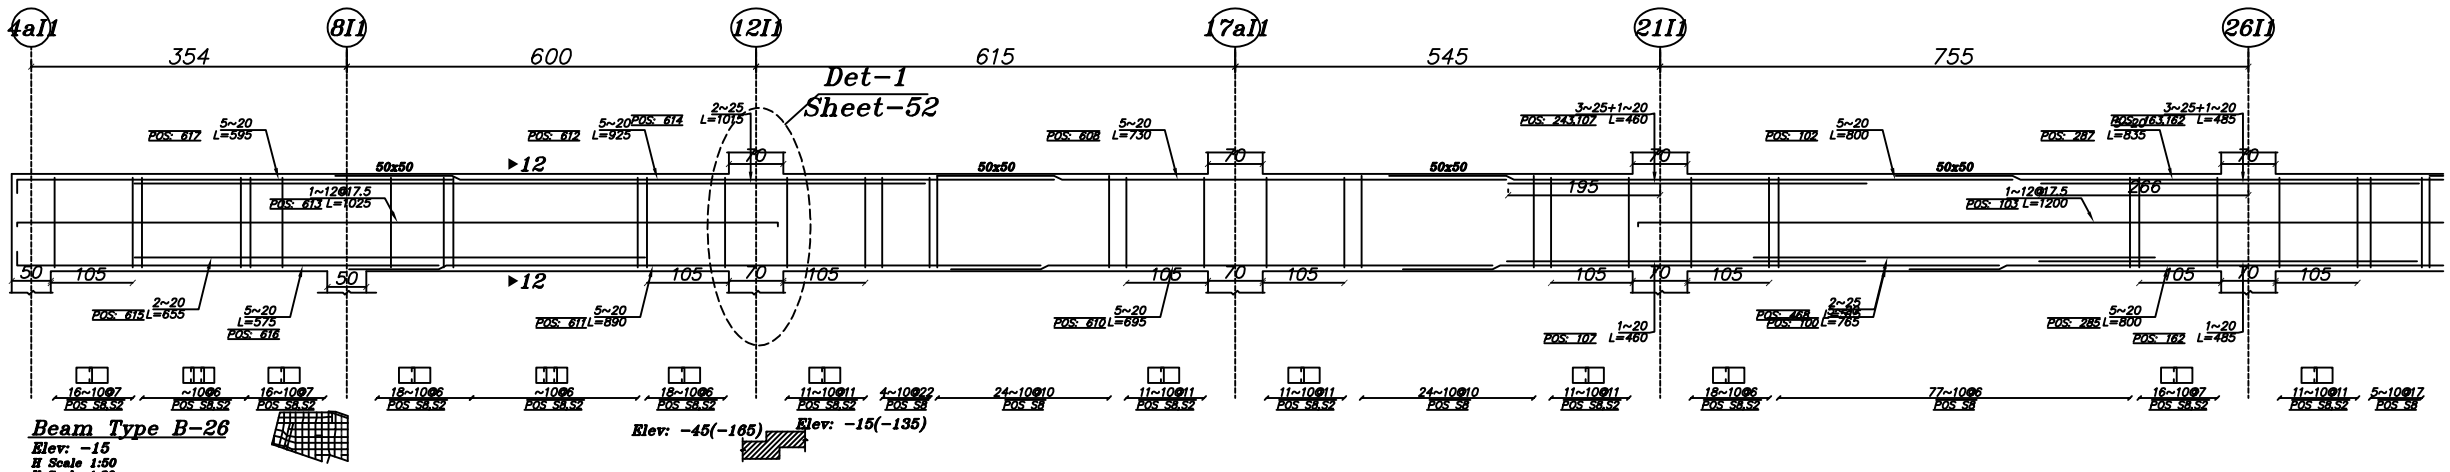

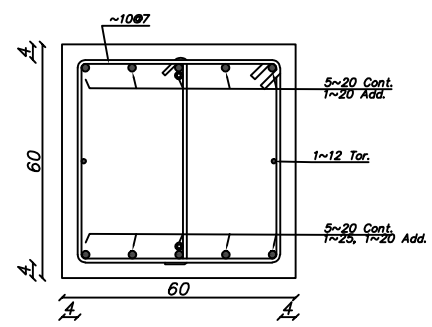

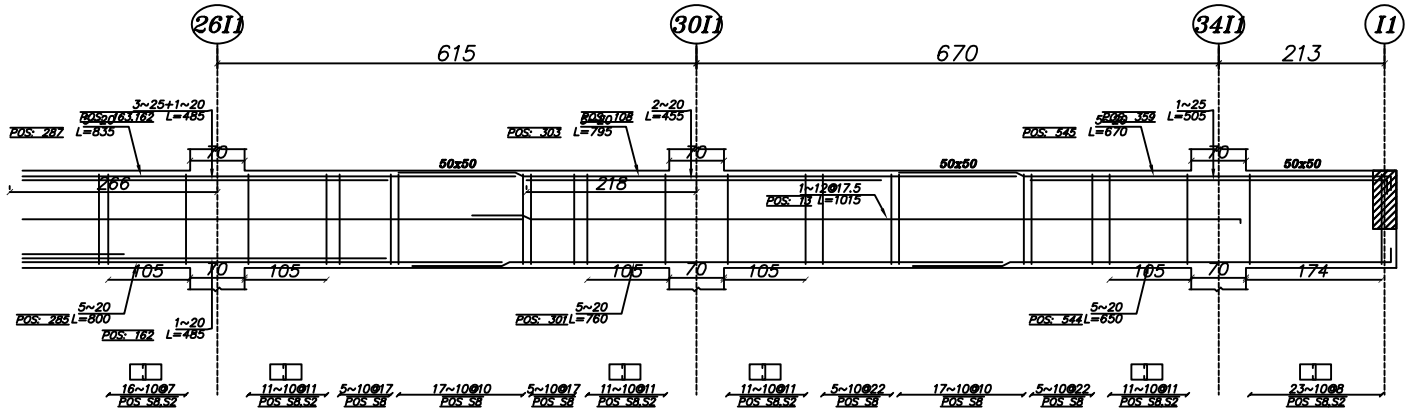

معادلسازی آرماتور عرضی تیرها

~10@5	~12@7.5
~10@6	
~10@7	~12@10
~10@8	
~10@9	

شرکت سرمایه گذاری مسکن شمال شرق	
گروه طراحی	مجموعه های مسکونی بلوار فردوسی مشهد
گروه نقشه کشی	نقشه های سازه - بلوک۶
سازه	جزئیات تیرهای بتنی- سقف اول (تراز۱۵-سانتیمتر)
متریک	
۱۴۰۲/۱۱/۱۴	B6-66