
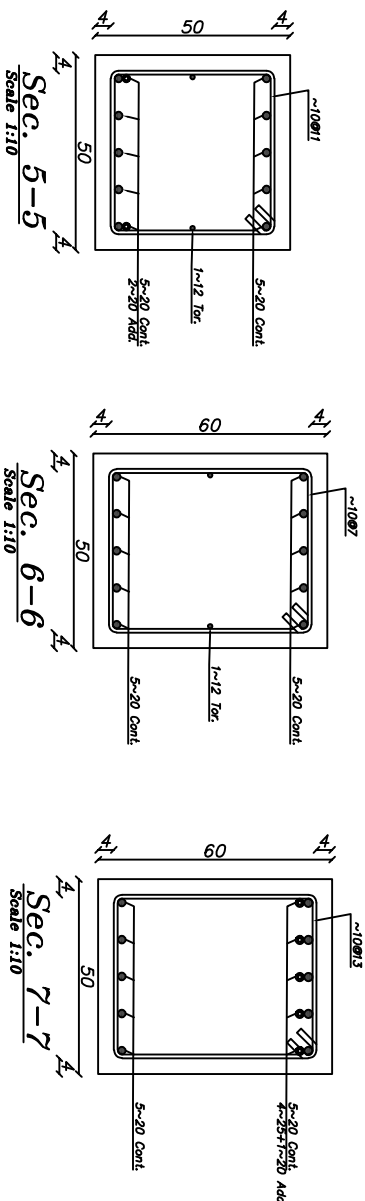
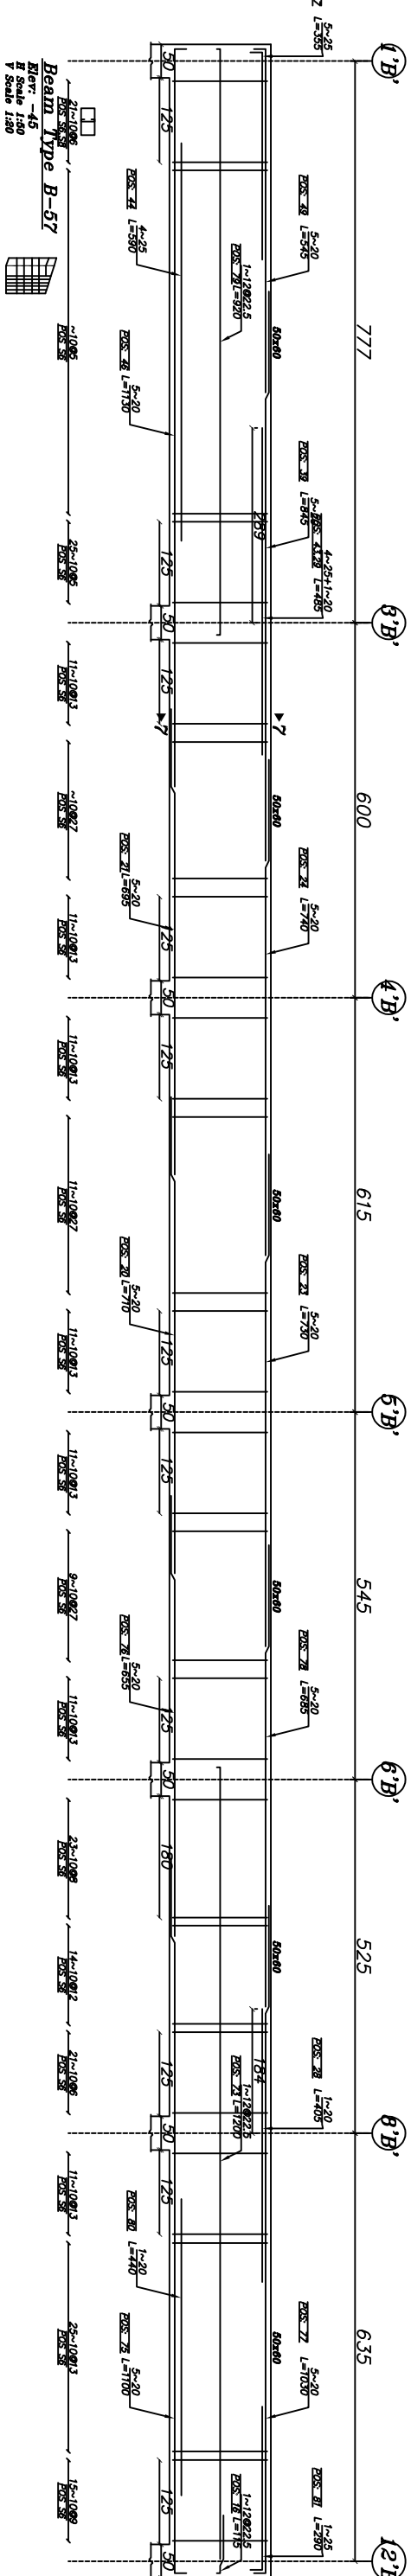
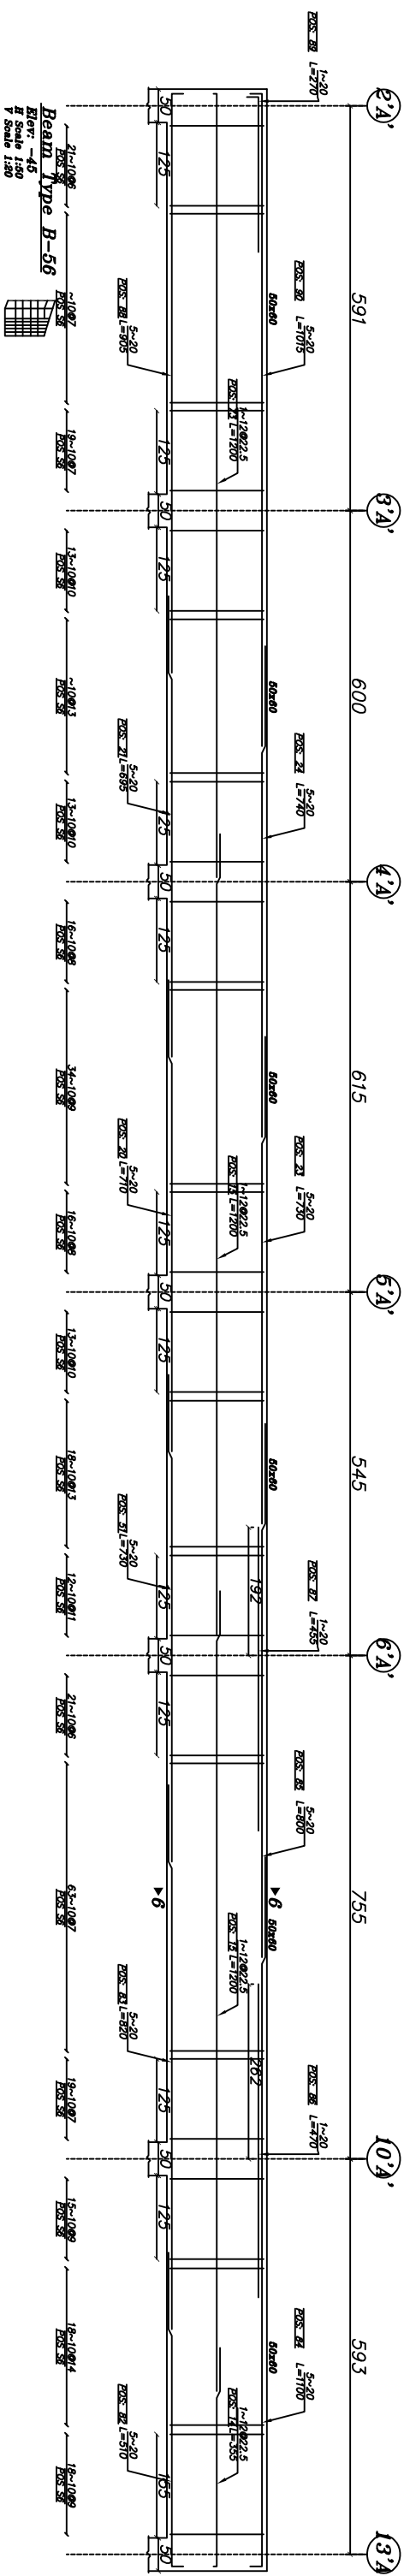


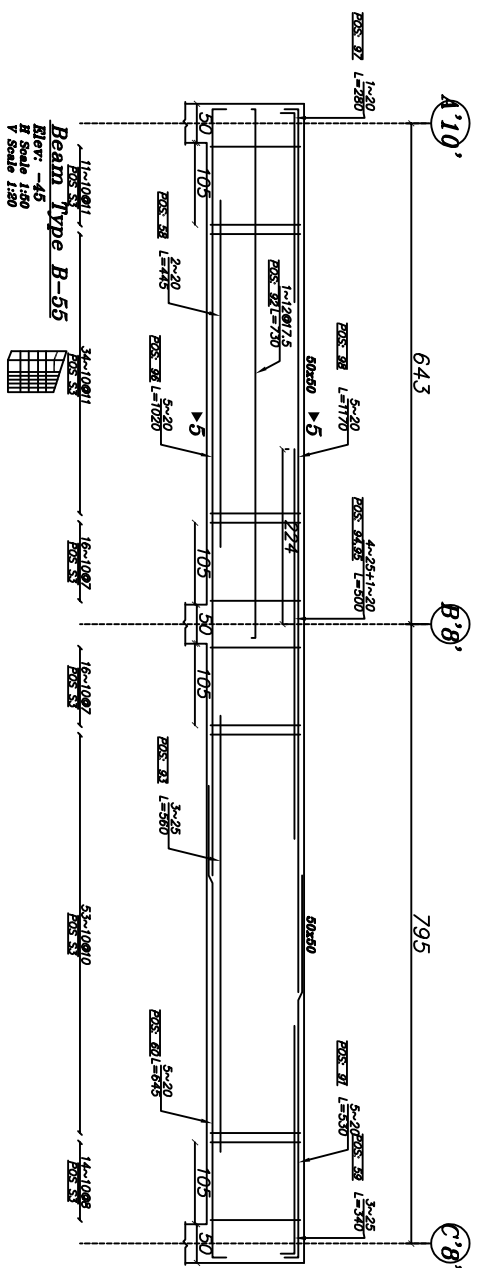

معادلسازی آرما تور عرضی تیرها

~10@5	~12@7.5
~10@6	
~10@7	
~10@8	~12@10
~10@9	

 وزارت بهداشت، درمان و آموزش پزشکی جمهوری اسلامی ایران	گروه طراحی گروه نقشه‌کشی سازه متریک	گروه طراحی گروه نقشه‌کشی سازه متریک	گروه طراحی گروه نقشه‌کشی سازه متریک
--	---	---	---