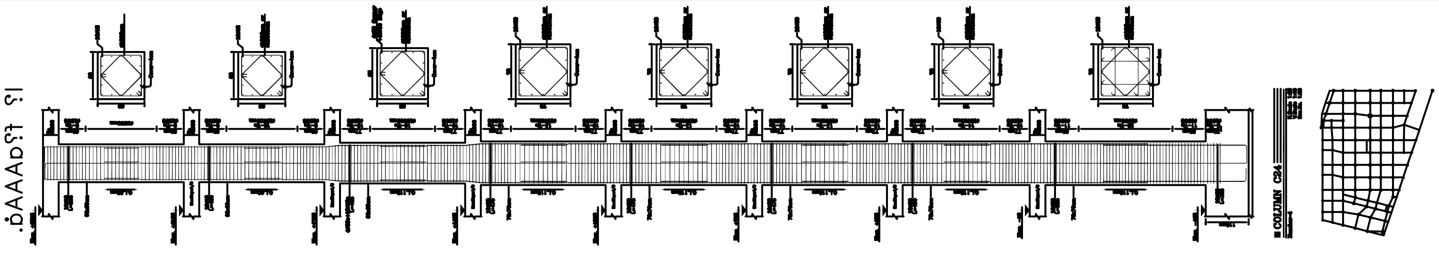

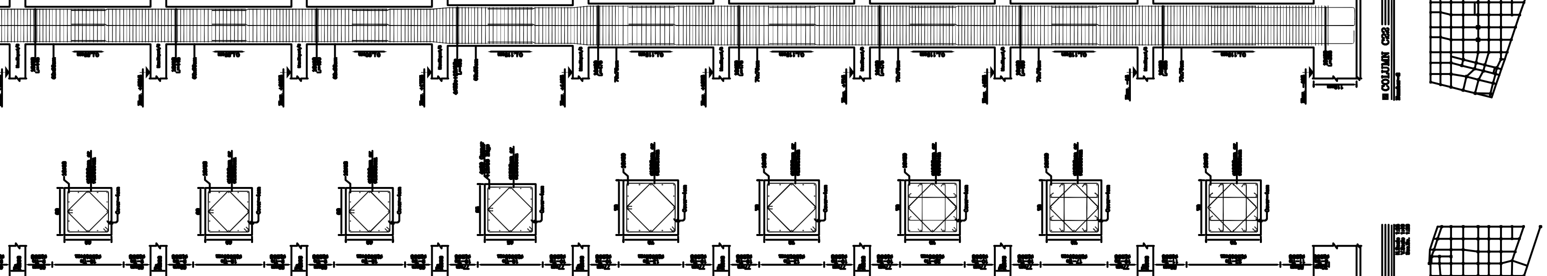

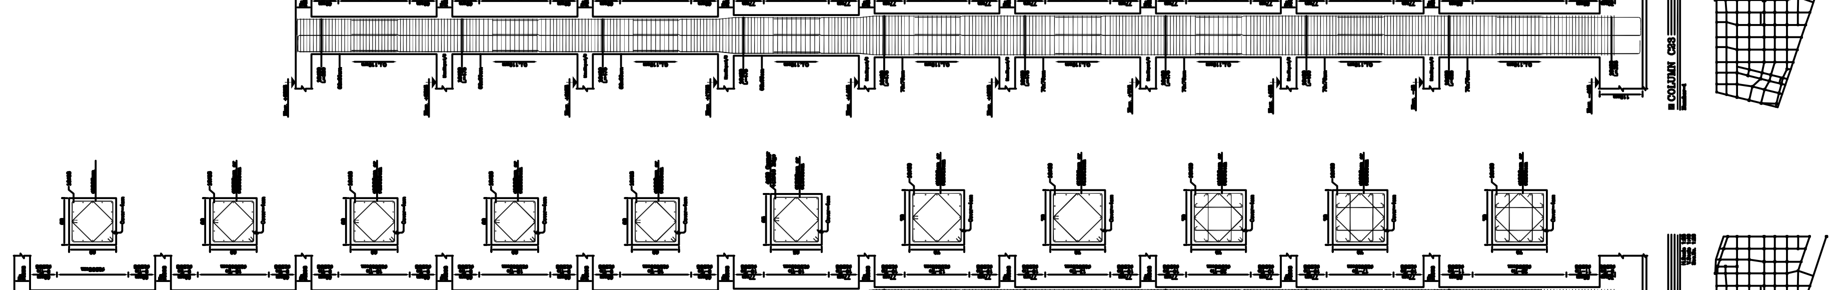

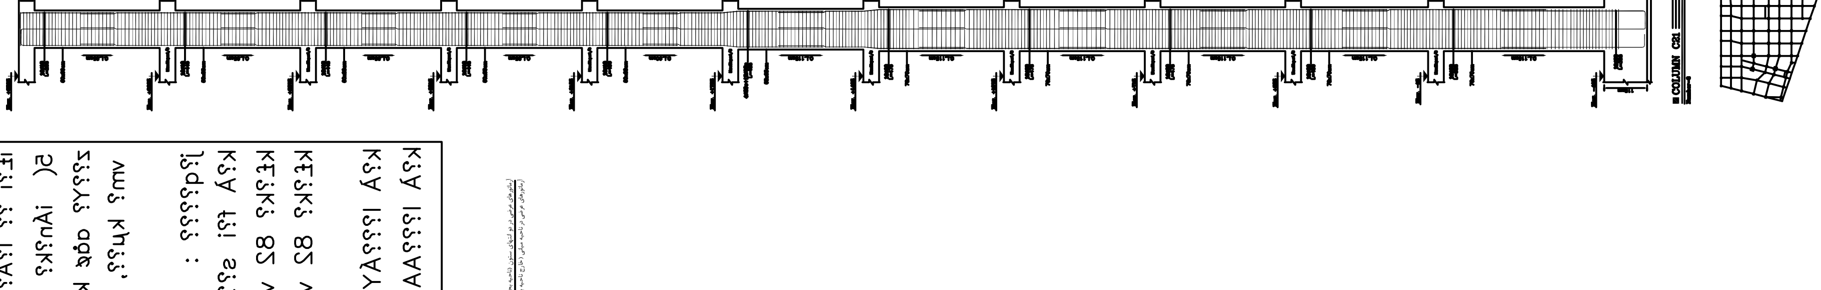

Fc=300 kg/cm²

Fcu=350 kg/cm²

AIII Fy=4000 kg/cm²

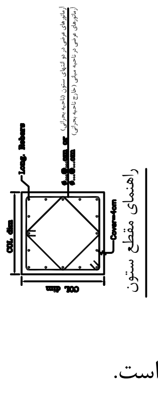

فاصله محور تا محور میلگردهای طولی در ستون ها نباید بیشتر از ۲۰۰ میلیمتر باشد.
محل وصله میلگردهای طولی در ستون ها باید در نیمه میانی ارتفاع مفید طبقه باشد.
فاصله اولین خاموت از بر تکیه گاه نباید بیشتر از ۵۰ میلیمتر باشد.
جهت قرارگیری قلاب ها در ارتفاع به صورت یک در میان عوض شود.
در ستون های پرفشار که با علامت HP مشخص شده است، دو سر سنجاقی دارای قلاب لرزه ای با خم ۱۳۵ درجه است

توجه: کدهای ارتفاعی بر اساس ۰.۰۰ معماری همکف برج در نقشه ها داده شده است.

شرکت سرمایه گذاری مسکن شمال شرق	
	گروه طراحی
	گروه نقشه کشی
مجموعه های مسکونی بلوار فردوسی مشهد	سازه
نقشه های سازه - بلوک۶ جزئیات ستون ها و مقاطع	متریک
B6-45	۱۴۰۲/۱۱/۱۴