
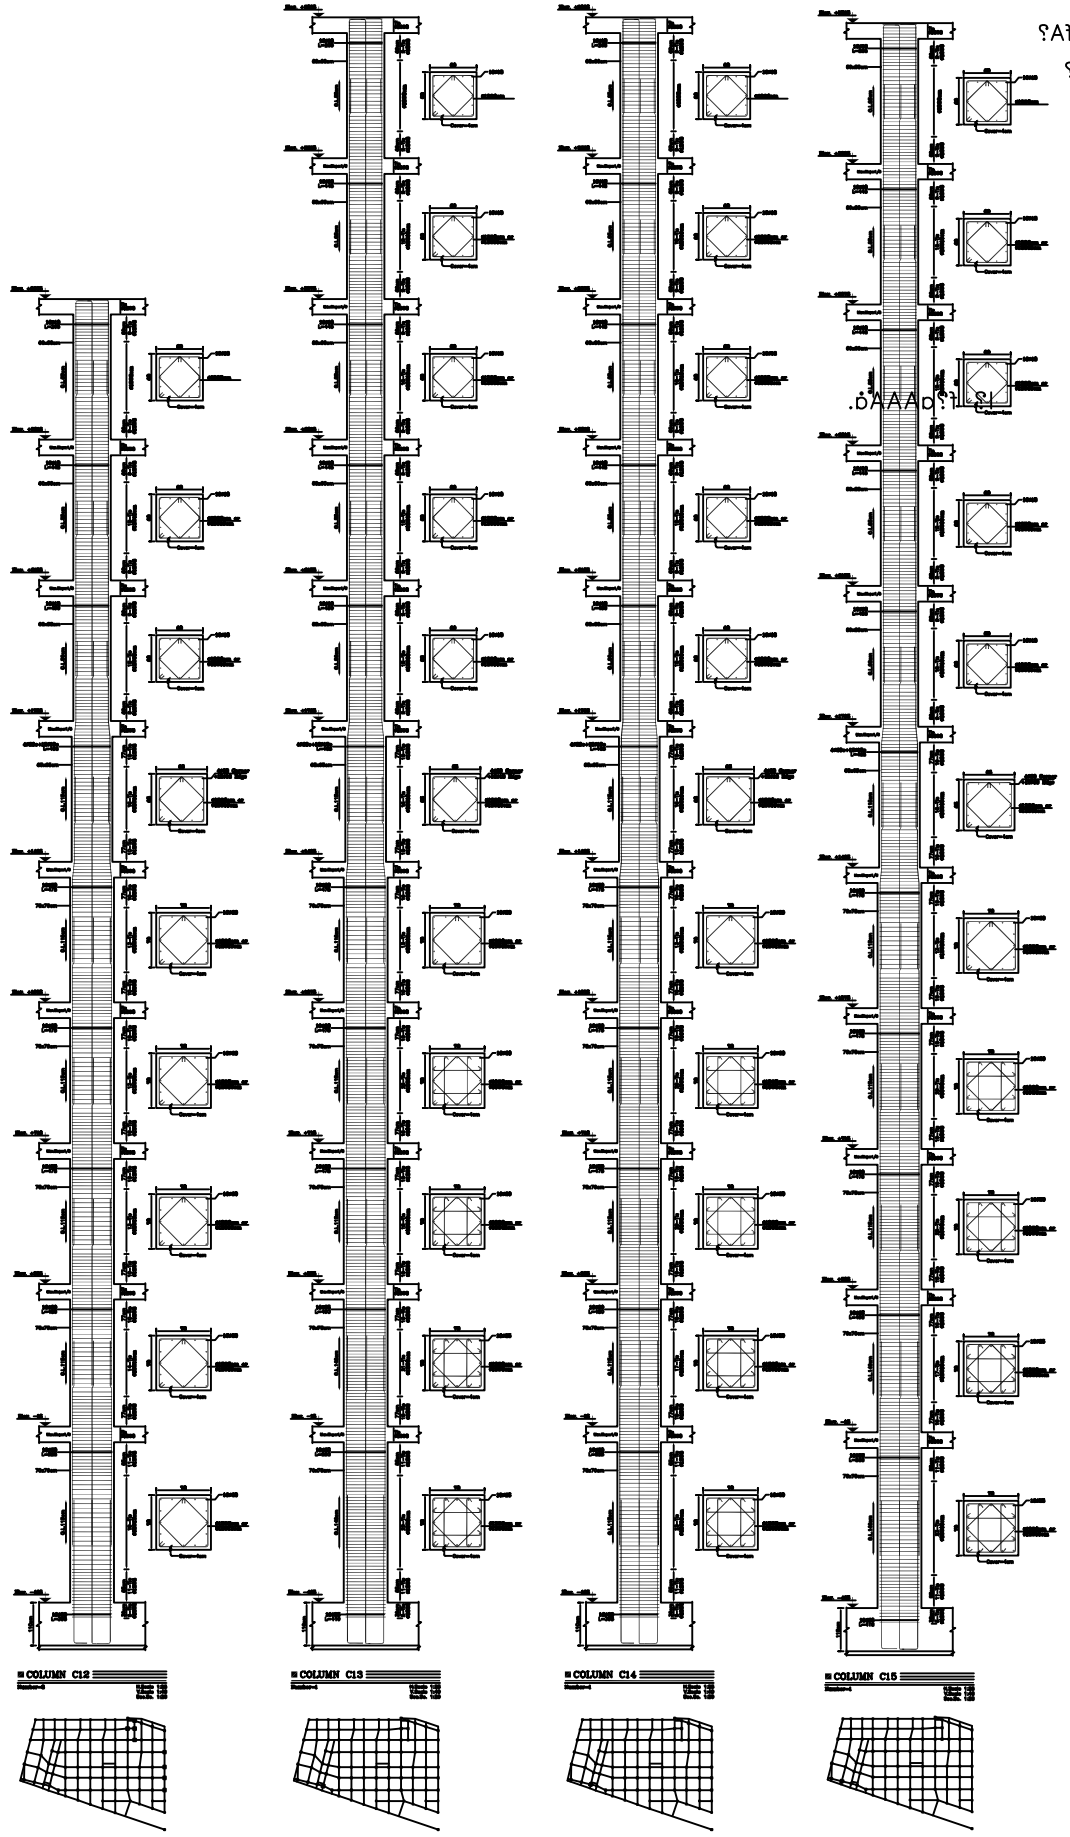


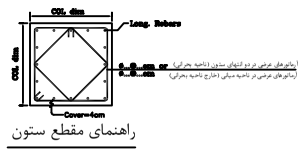

راهنمای مقطع ستون

مصالح مصرفی:	
بتن:	Fc=300 kg/cm²
فولاد:	AIII Fy=4000 kg/cm²
بتن:	Fcu=350 kg/cm²
فولاد:	AIII Fy=4000 kg/cm²

توجه: کدهای ارتفاعی بر اساس ۰.۰۰ معماری همکف برج در نقشه ها داده شده است.

فاصله محور تا محور میلگردهای طولی در ستون ها نباید بیشتر از ۲۰۰ میلیمتر باشد.
محل وصله میلگردهای طولی در ستون ها باید در نیمه میانی ارتفاع مفید طبقه باشد.
فاصله اولین خاموت از بر تکیه گاه نباید بیشتر از ۵۰ میلیمتر باشد.
جهت قرارگیری قلاب ها در ارتفاع به صورت یک در میان عوض شود.
در ستون های پرفشار که با علامت HP مشخص شده است، دو سر سنجاقی دارای قلاب لرزه ای با خم ۱۳۵ در

شرکت سرمایه گذاری مسکن شمال شرق	
گروه طراحی:	
گروه نقشه کشی:	
سازه:	
متریک:	
مجموعه های مسکونی بلوار فردوسی مشهد	
نقشه های سازه - بلوک ع	
جزئیات ستون ها و مقاطع	
B6-43	۱۴۰۲/۱۱/۱۴