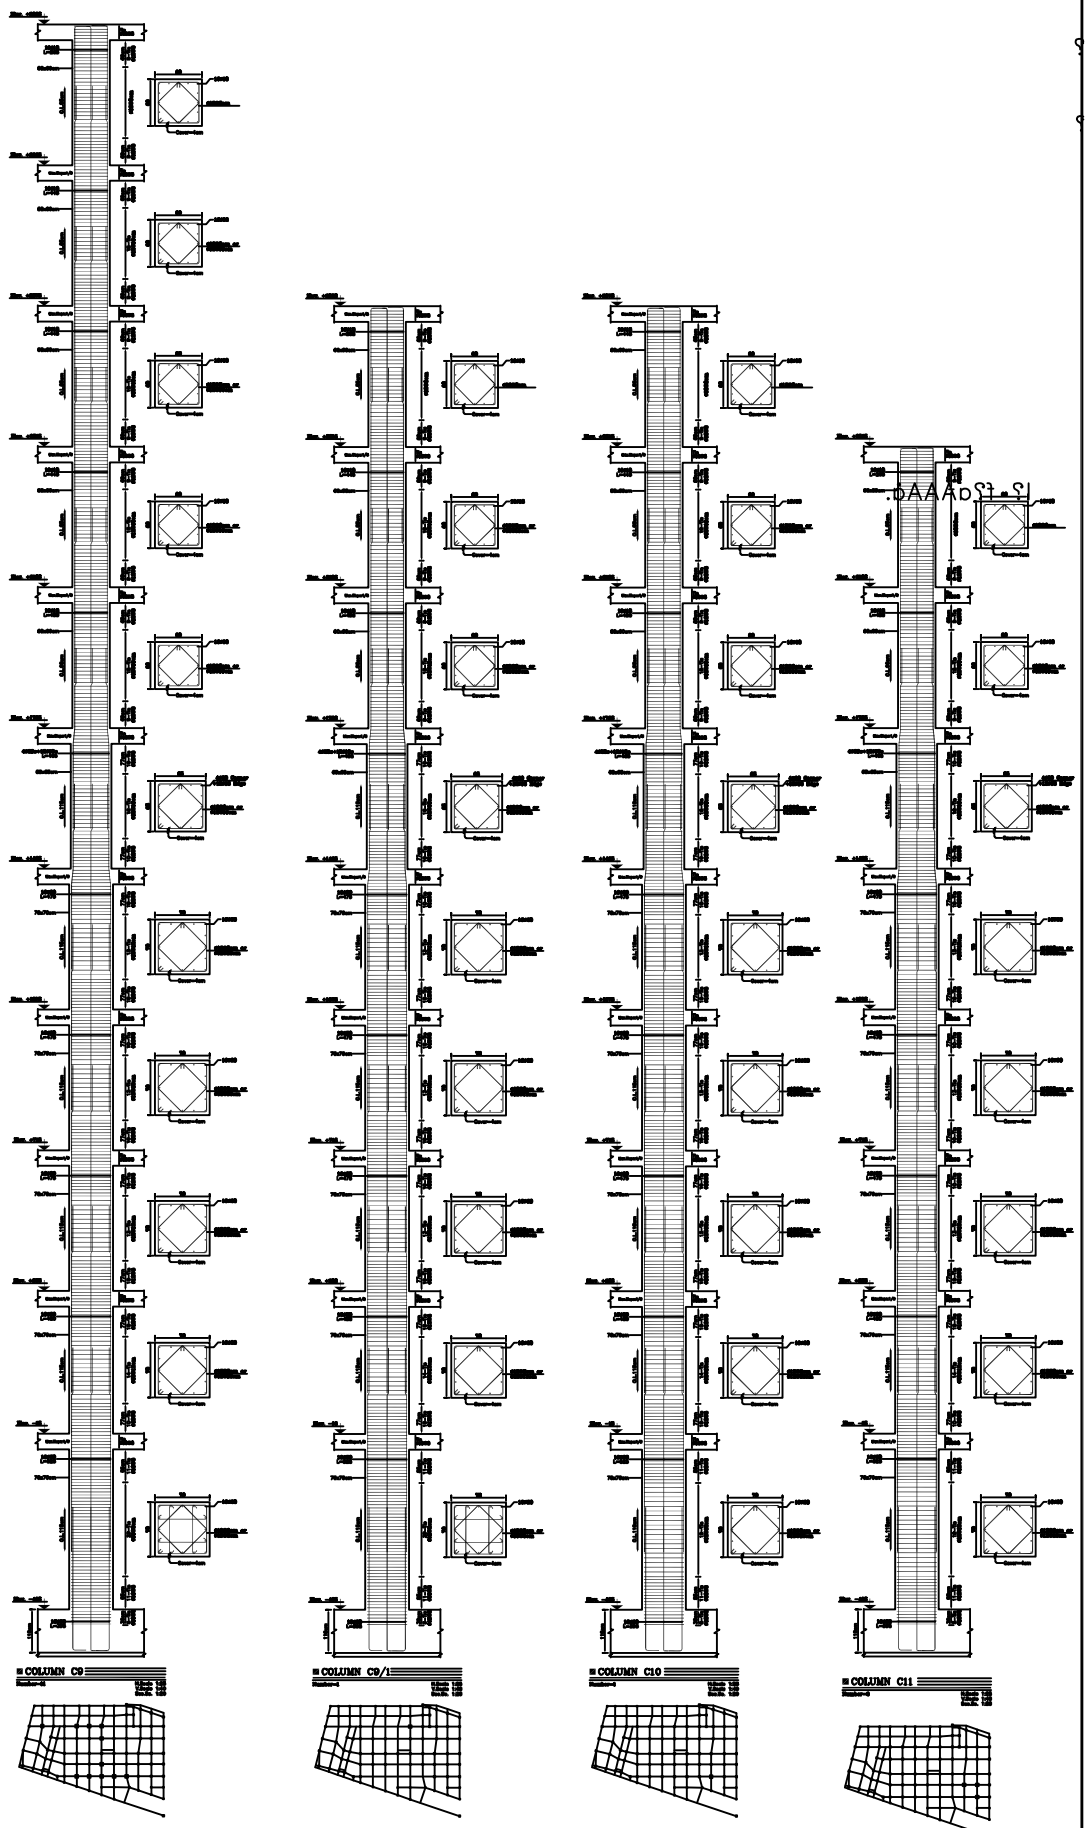


راهنمای مقطع ستون

کیفیت بتن :	Fc=300 kg/cm²
کیفیت بتن :	Fcu=350 kg/cm²
کیفیت آرماتور :	AIII Fy=4000 kg/cm²

فاصله محور تا محور میلگرد دهای طولی در ستون ها نباید بیشتر از ۲۰۰ میلیمتر باشد.
محل وصله میلگرد دهای طولی در ستون ها باید در نیمه میانی ارتفاع نخست طبقه باشد.
فاصله اولین خاموت از بر تکیه گاه نباید بیشتر از ۵۰ میلیمتر باشد.
جهت قرارگیری قلاب ها در ارتفاع به صورت یک در میان عوض شود.
در ستون های پرفشار که با علامت HP مشخص شده است، دو سر میلگردی دارای قلاب لرزه ای با خم ۱۳۵ درجه است

توجه: کدهای ارتفاعی بر اساس ۰.۰۰ معماری همکف برج در نقشه ها داده شده است.

شرکت سرمایه گذاری مسکن شمال شرق	
گروه طراحی	
گروه نقشه کشی	
سازه	
متریک	
مجموعه های مسکونی بلوار فردوسی مشهد	
نقشه های سازه - بلوک ۶	
جزئیات ستون ها و طابع	
B6-42/1	
۱۴۰۲/۱۱/۱۶	