


نقشه



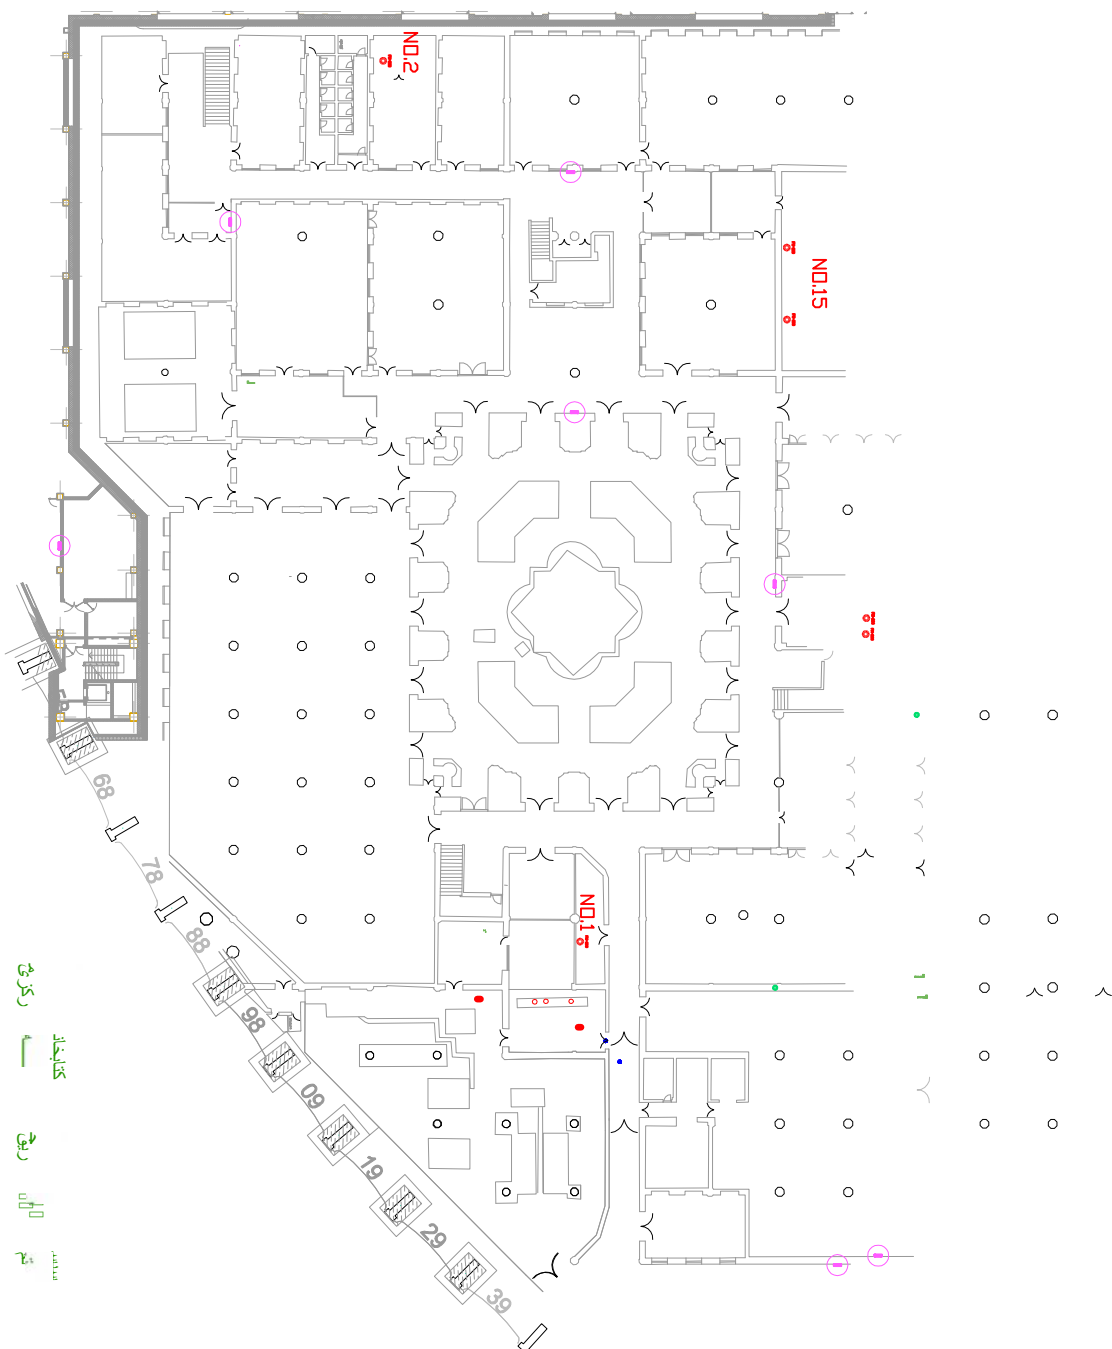






کتابخانه
رکزی
ریچ
تیم





فلپا ی زگ

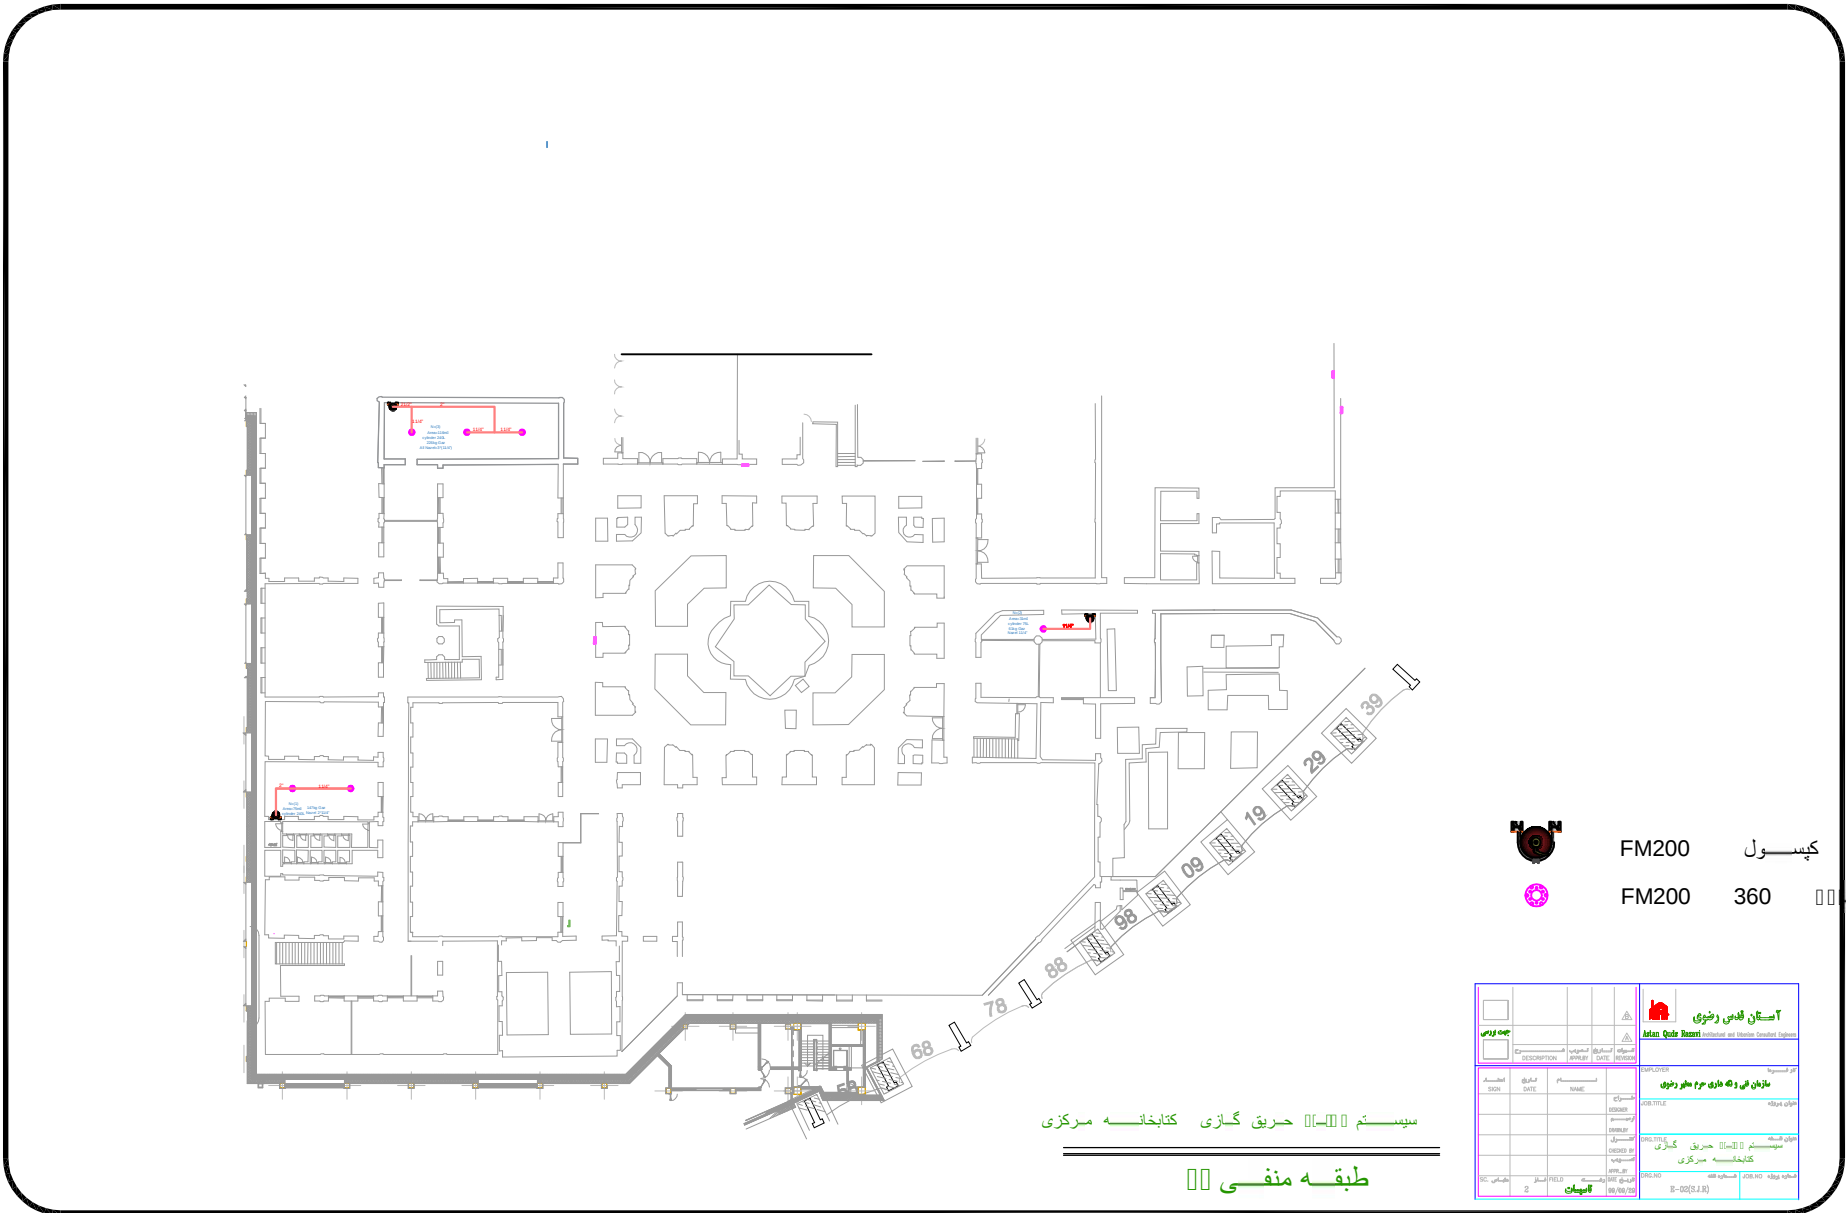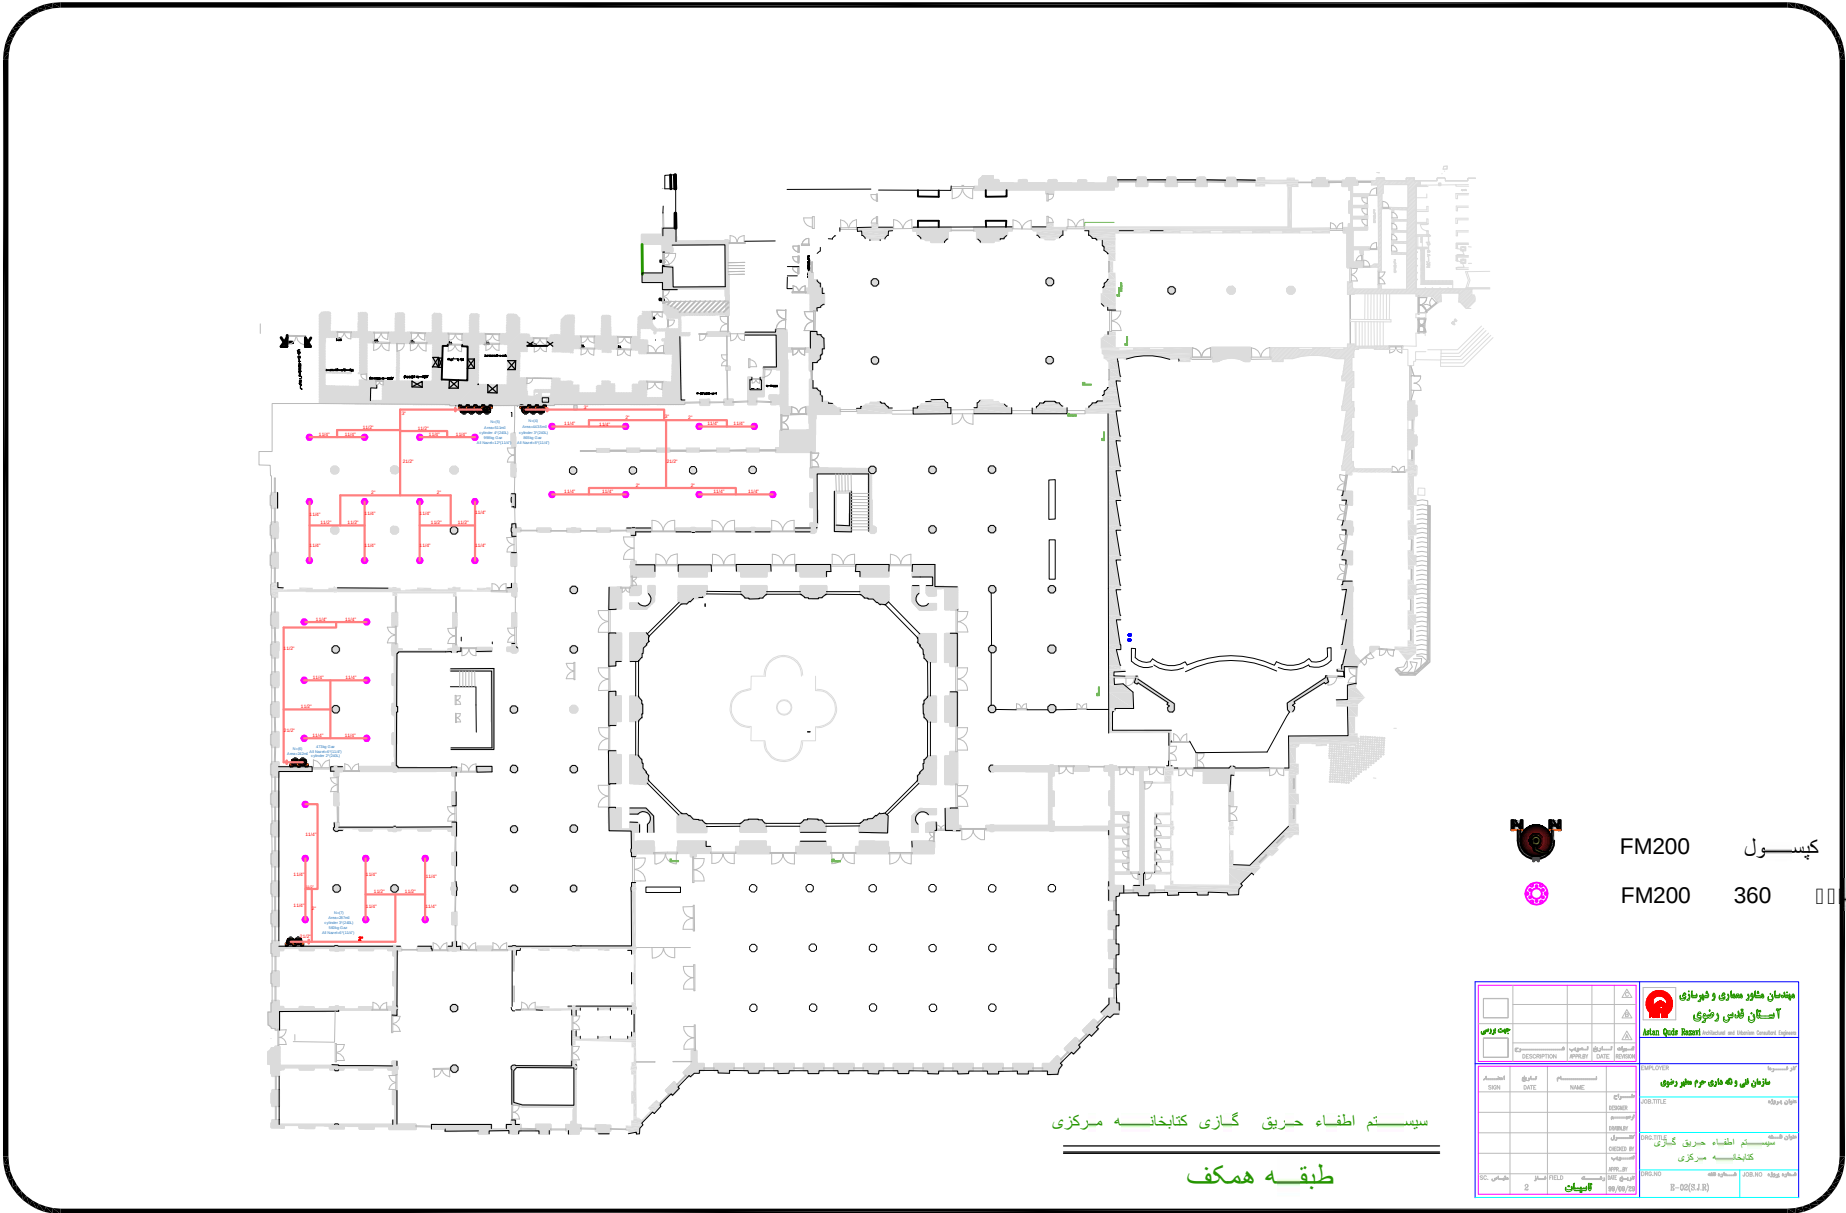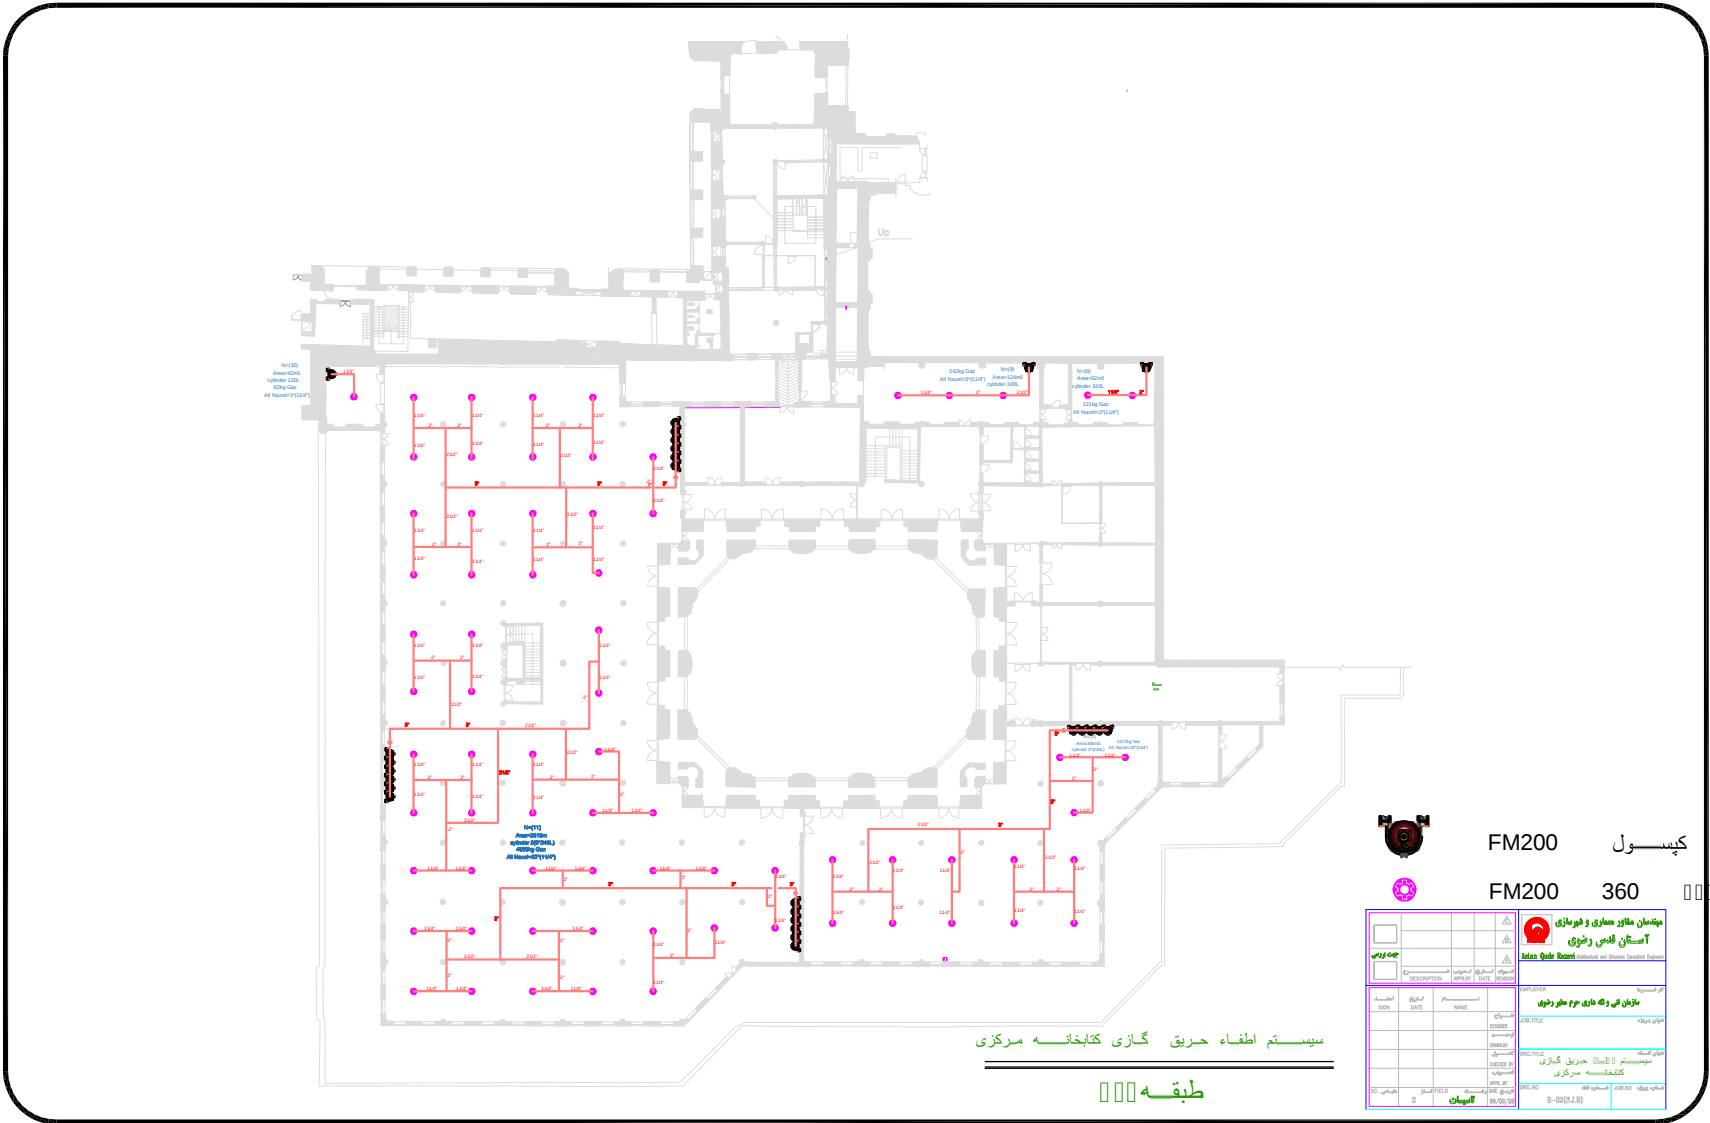



ملاعق قهـرح

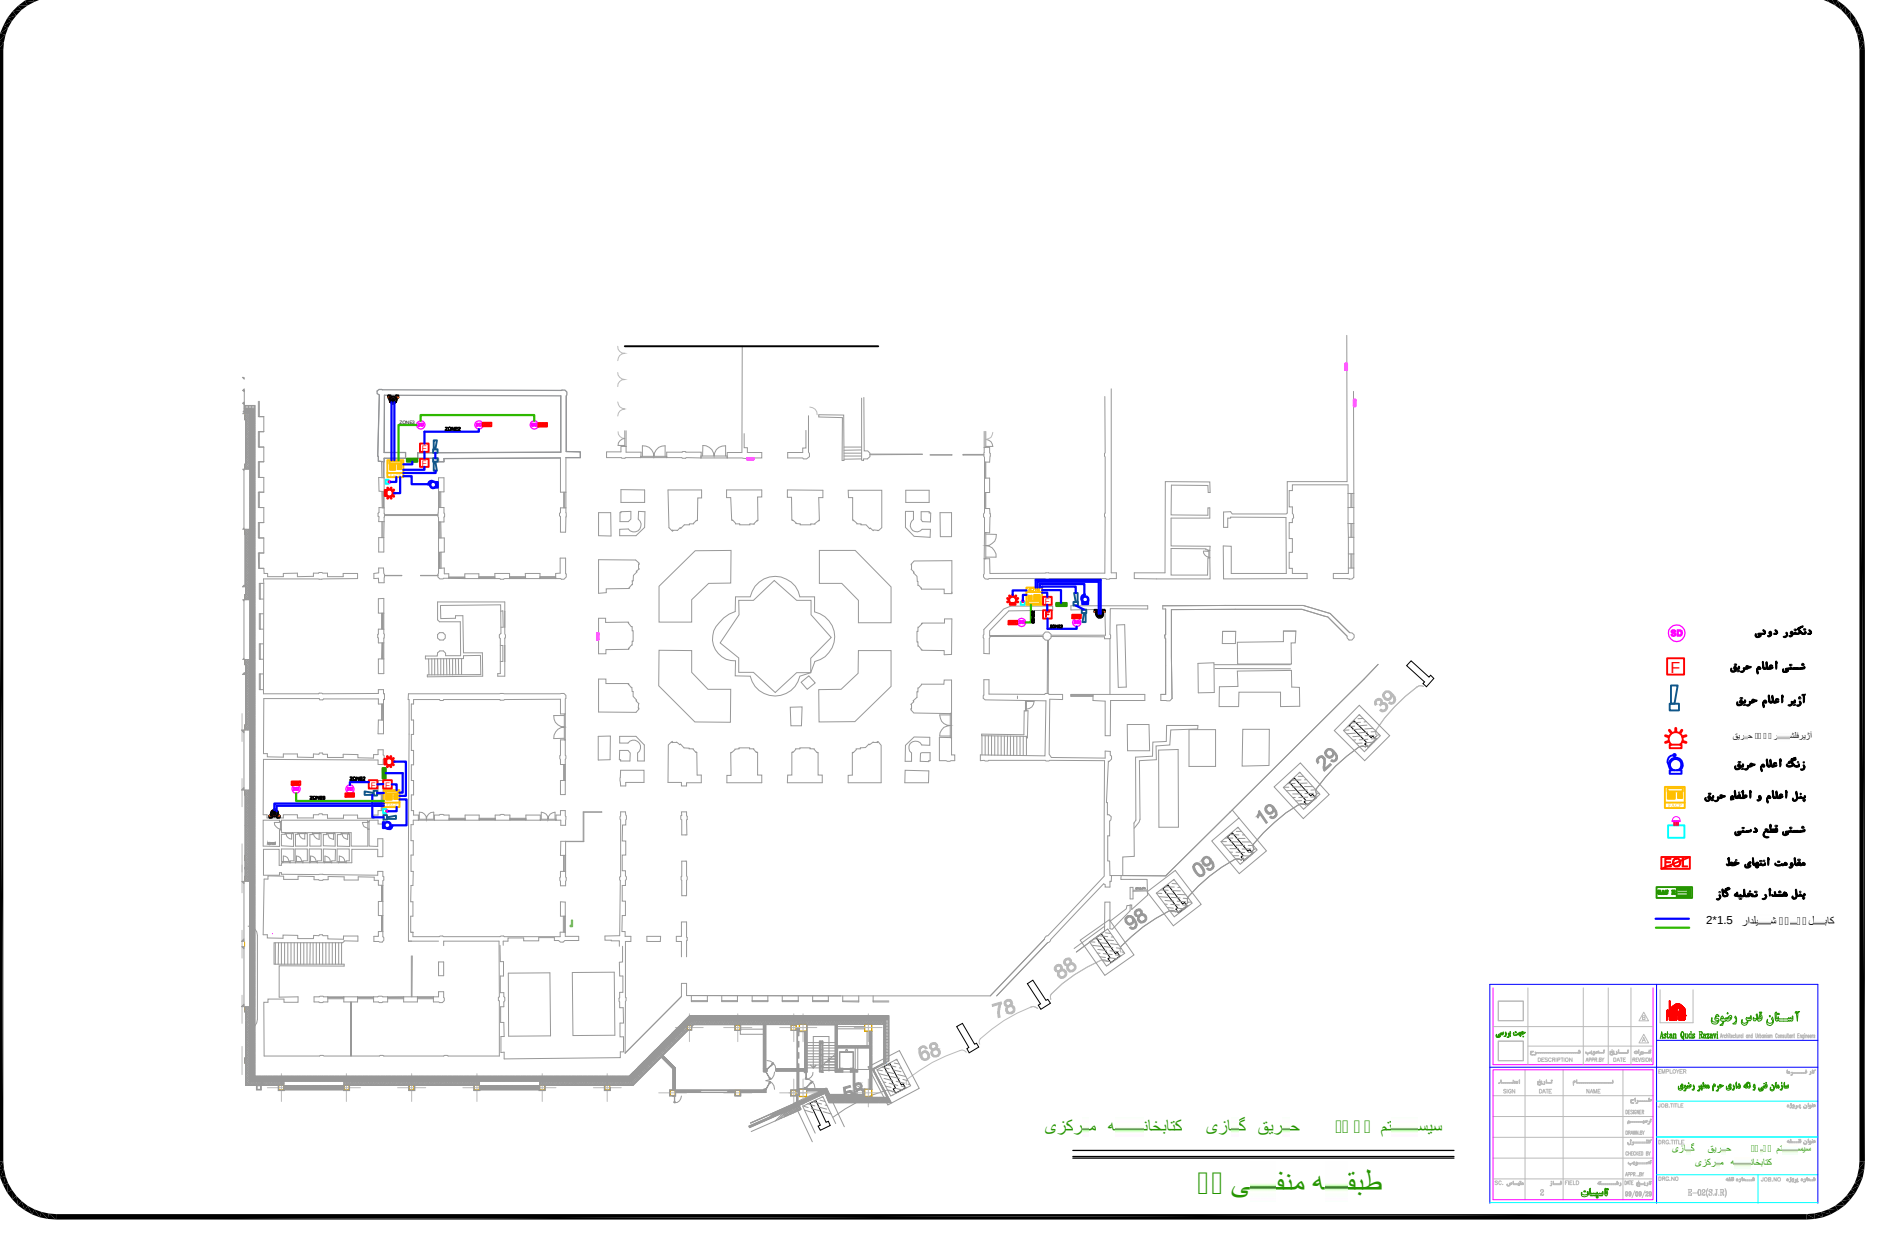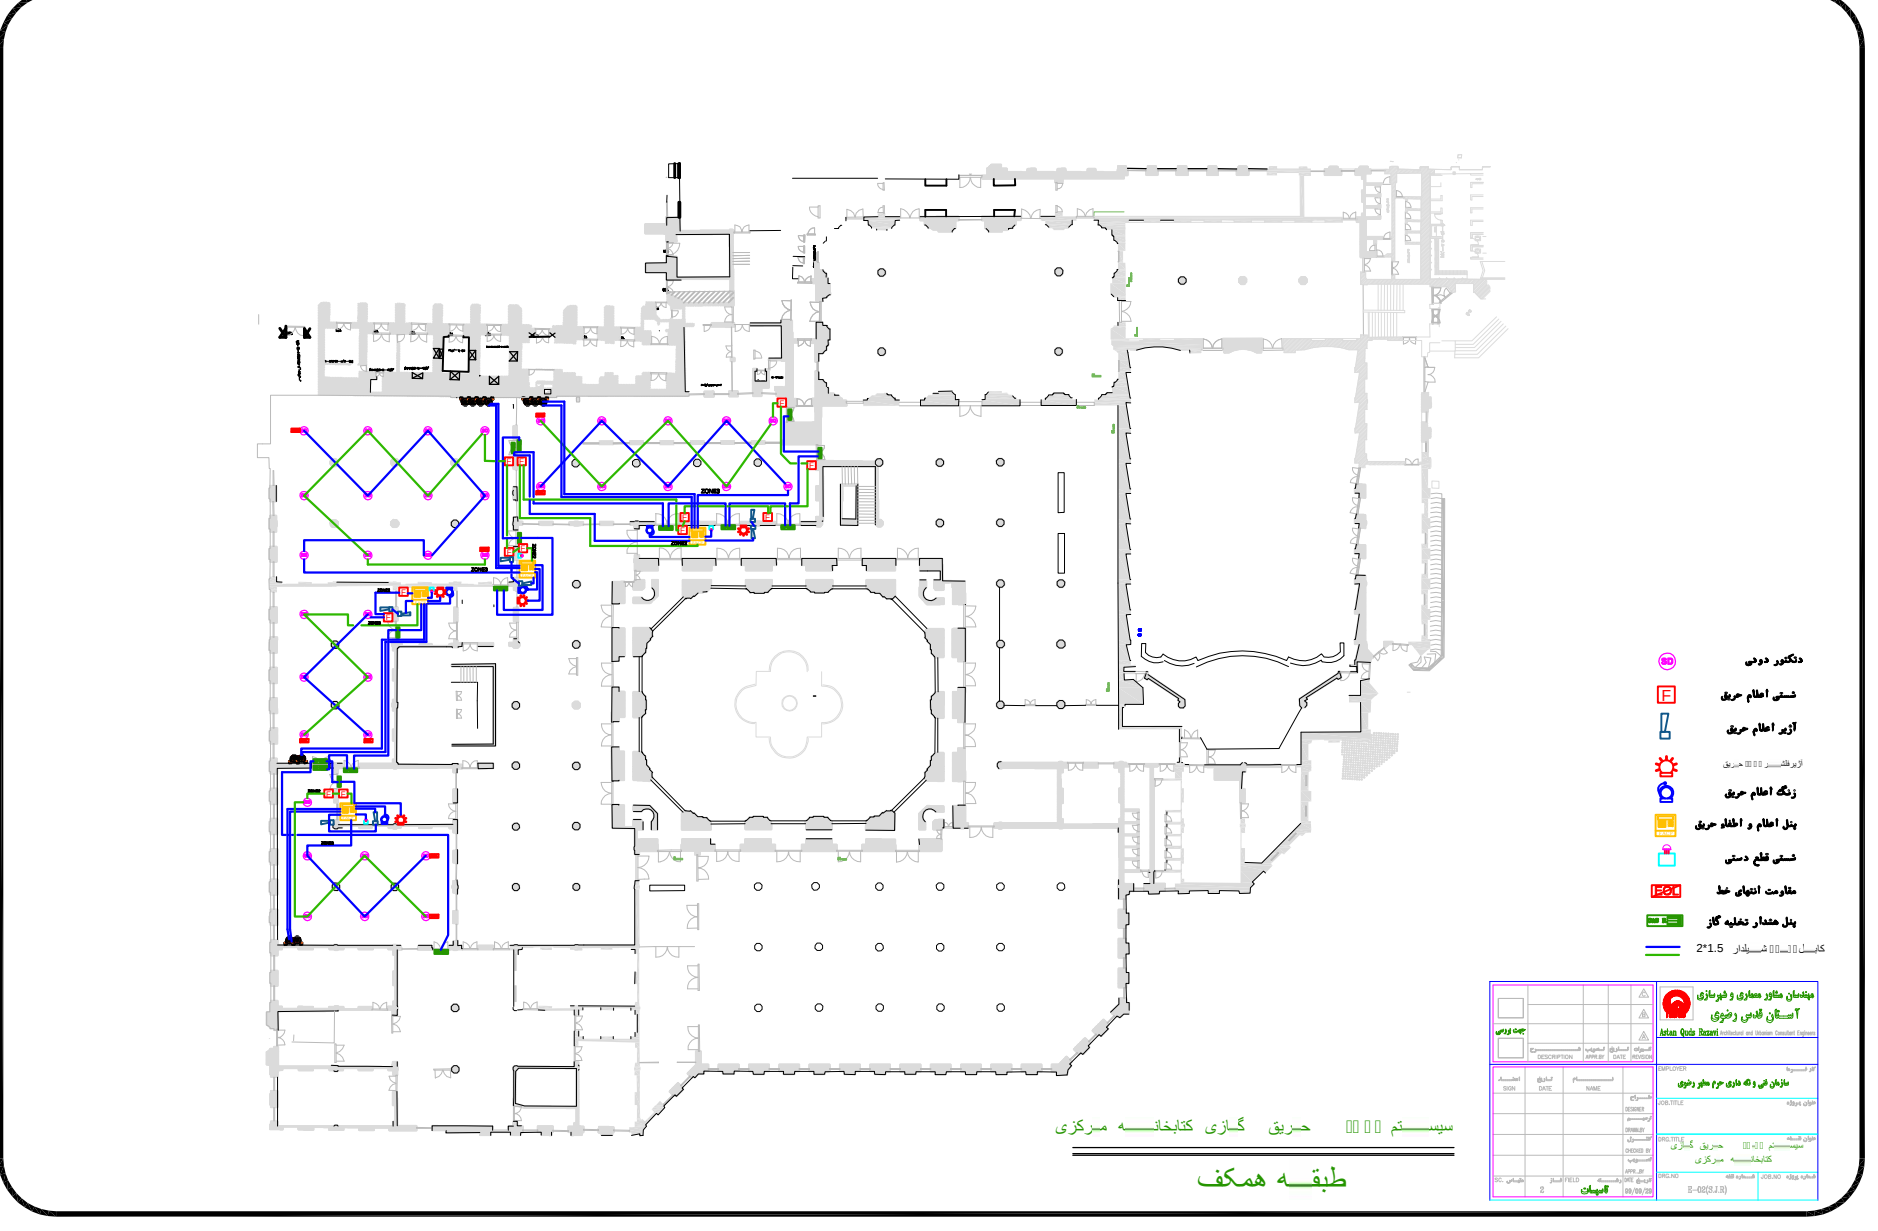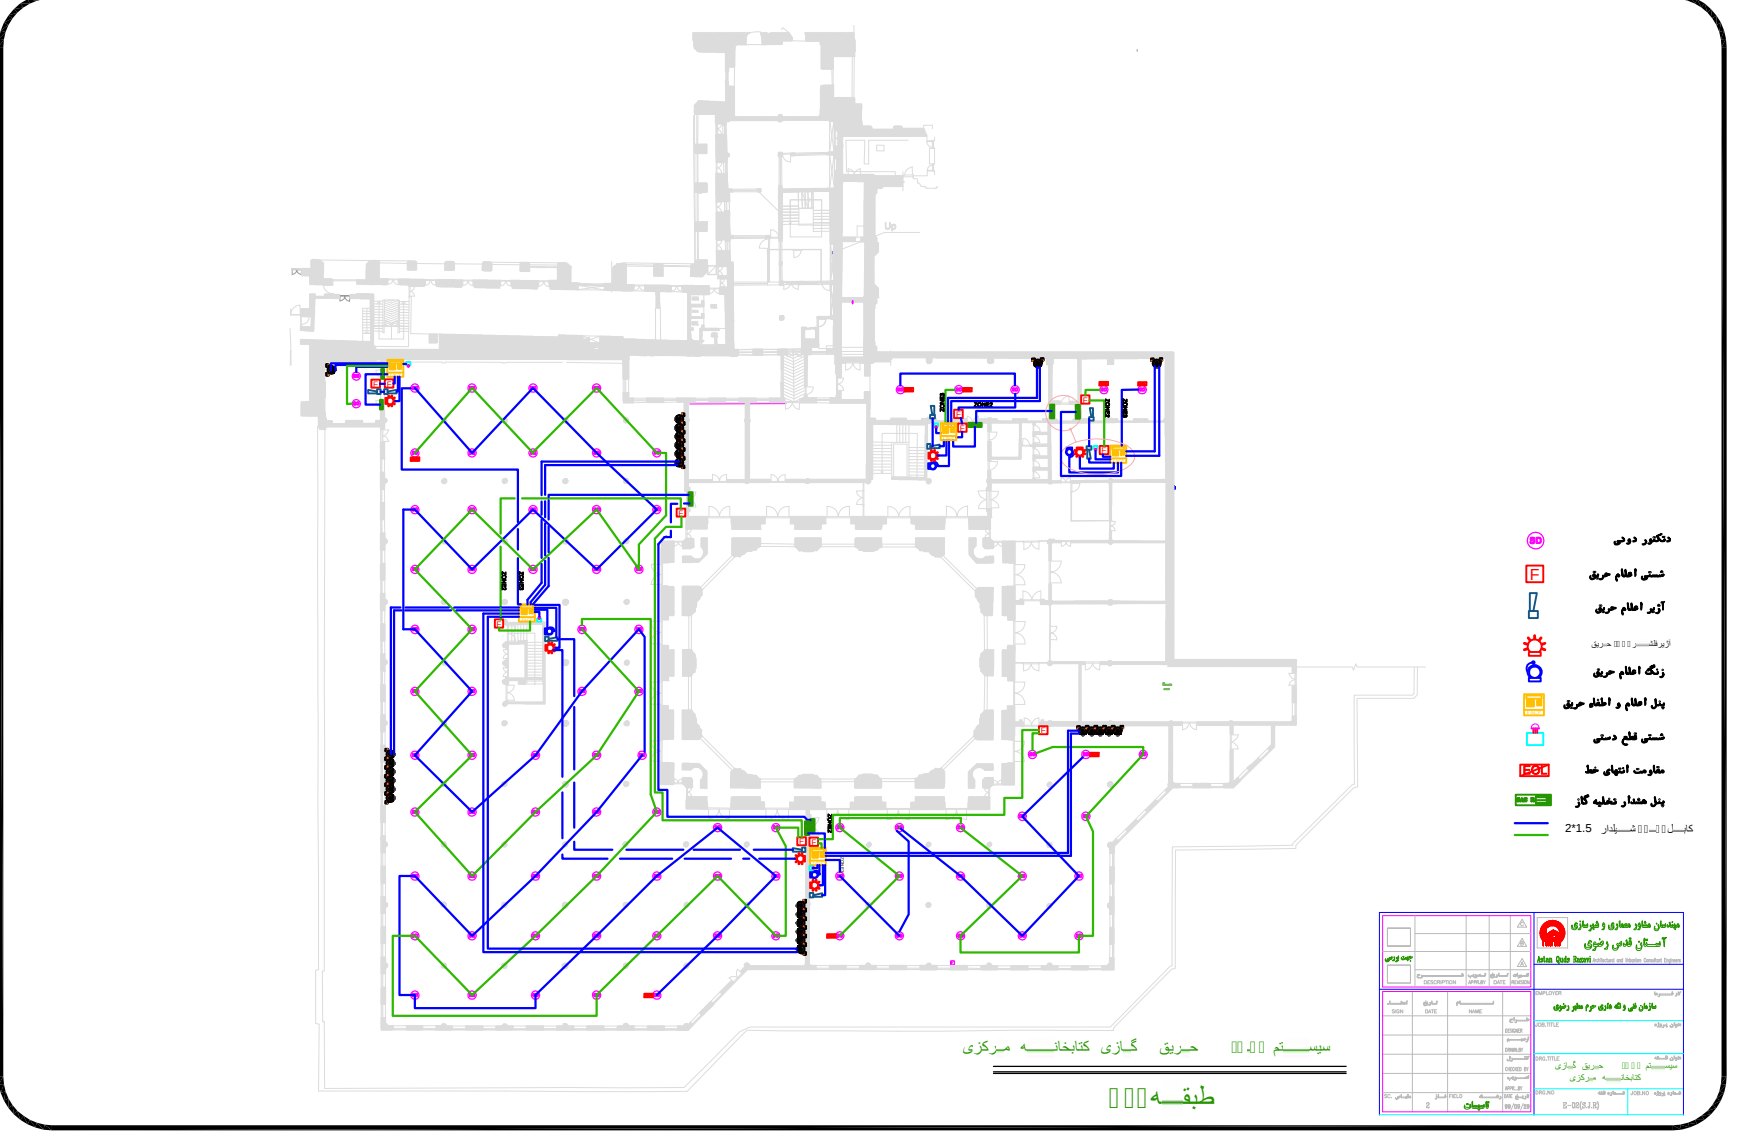

ایرسس میپینگ

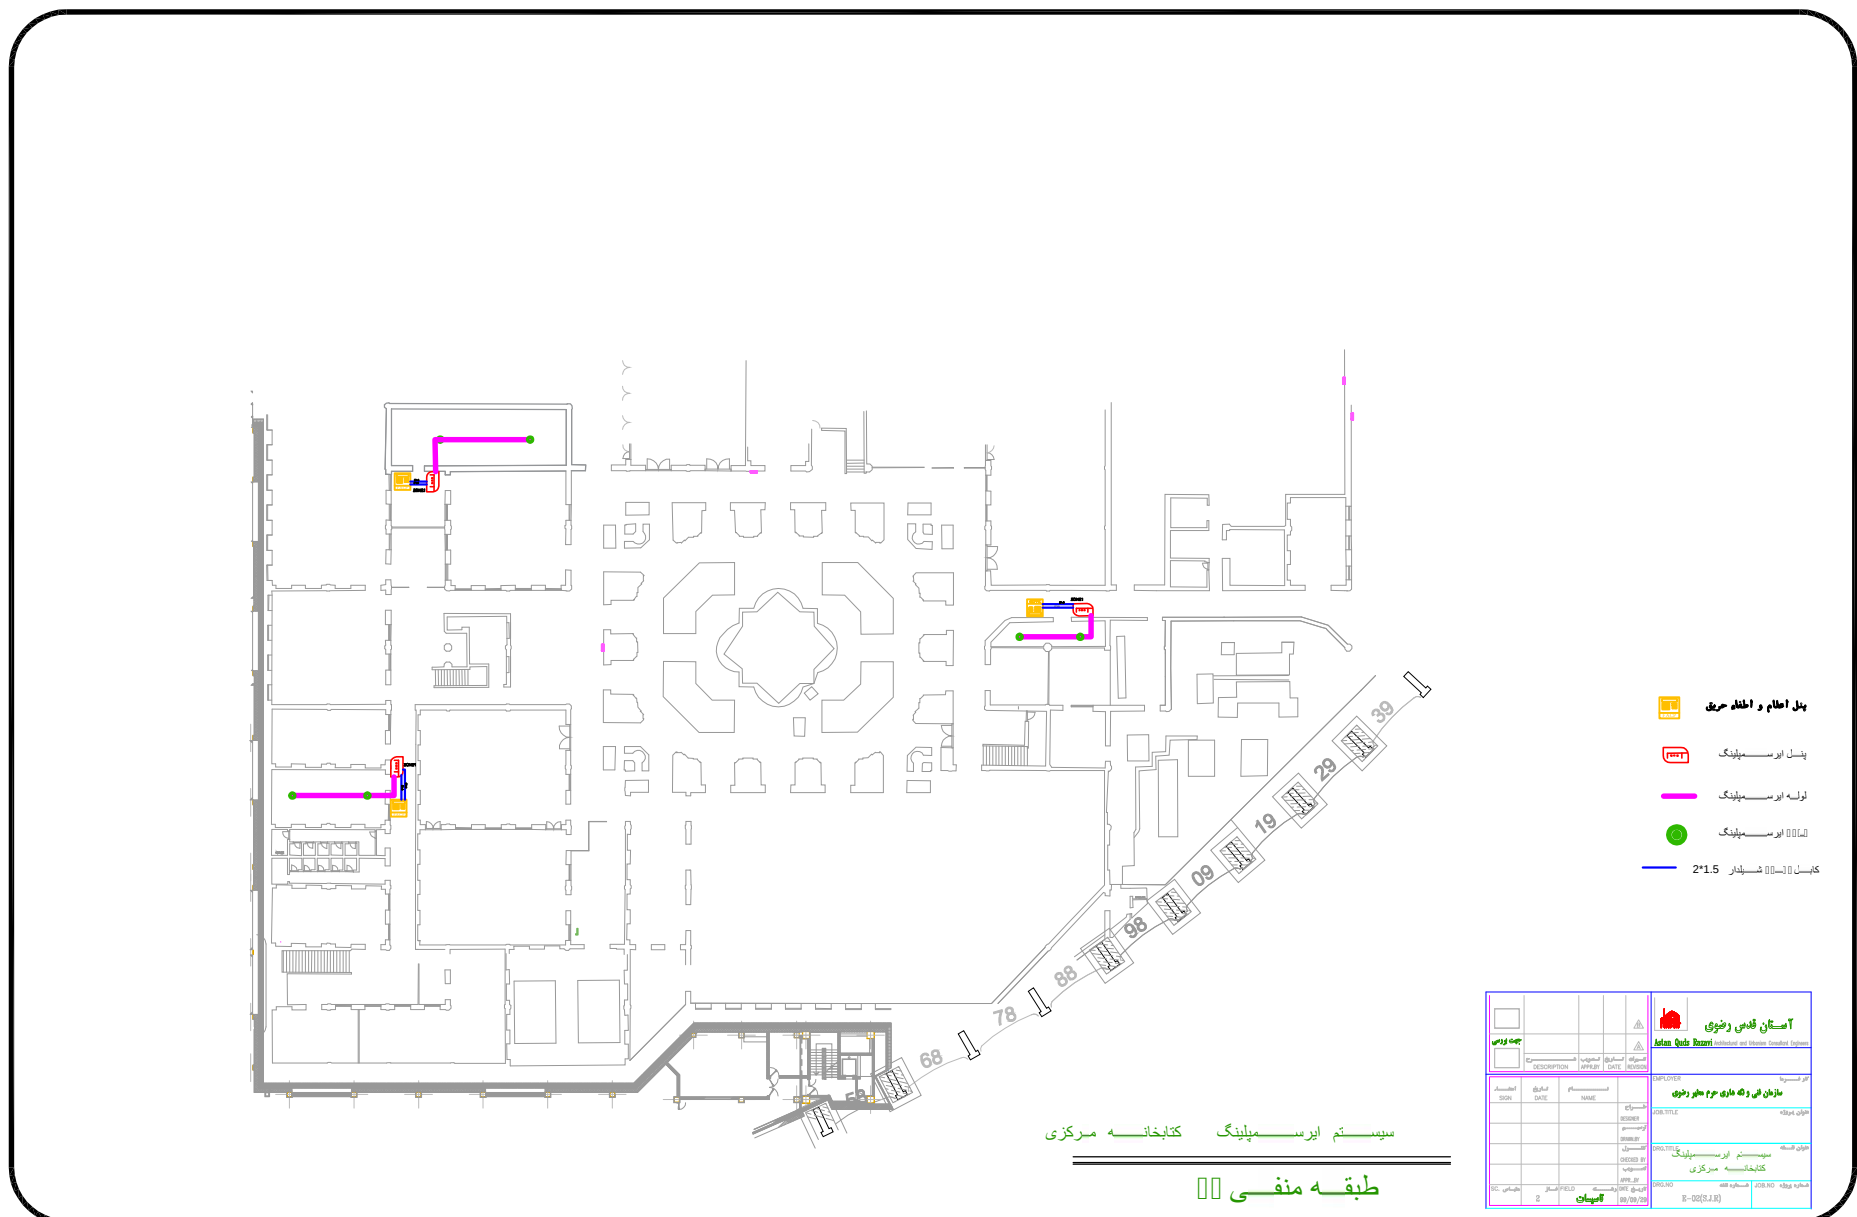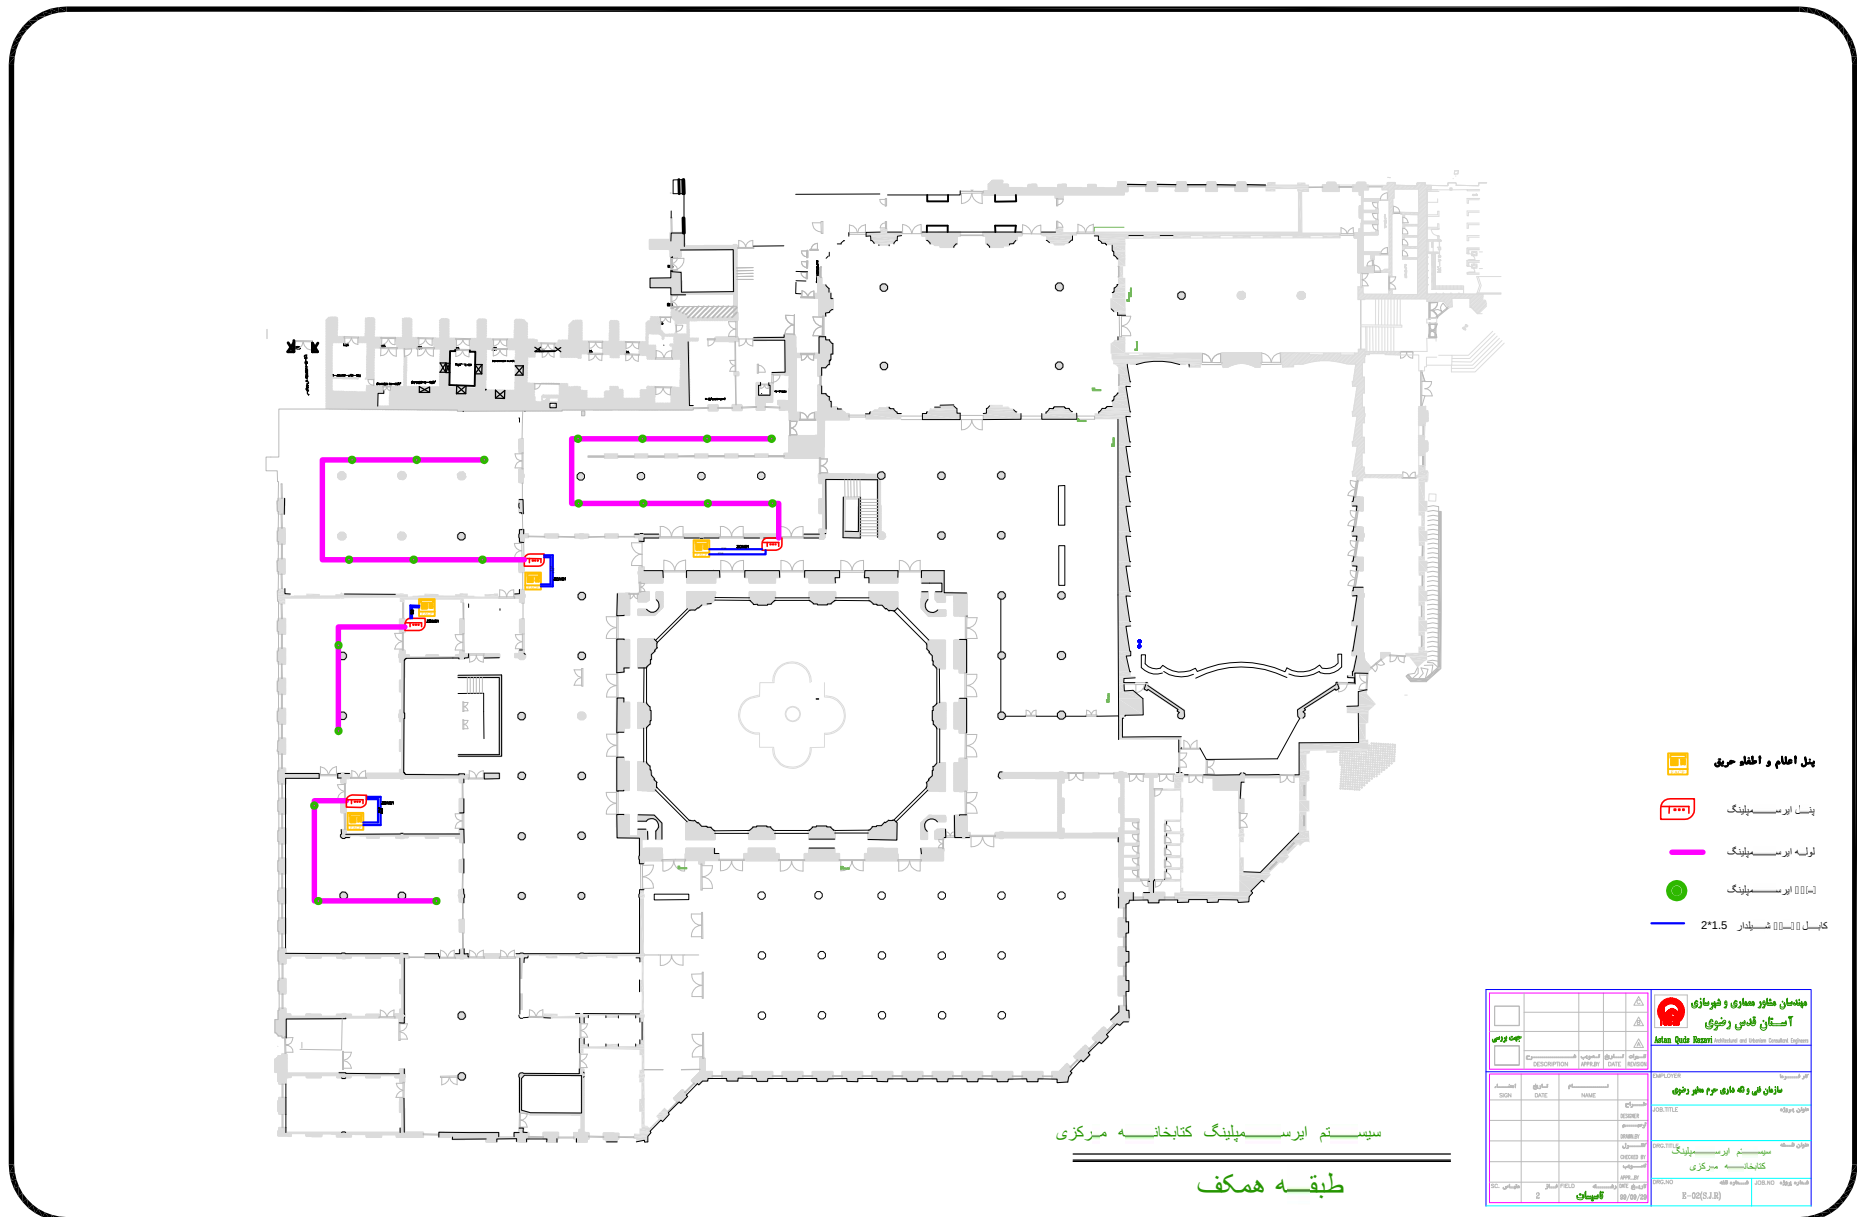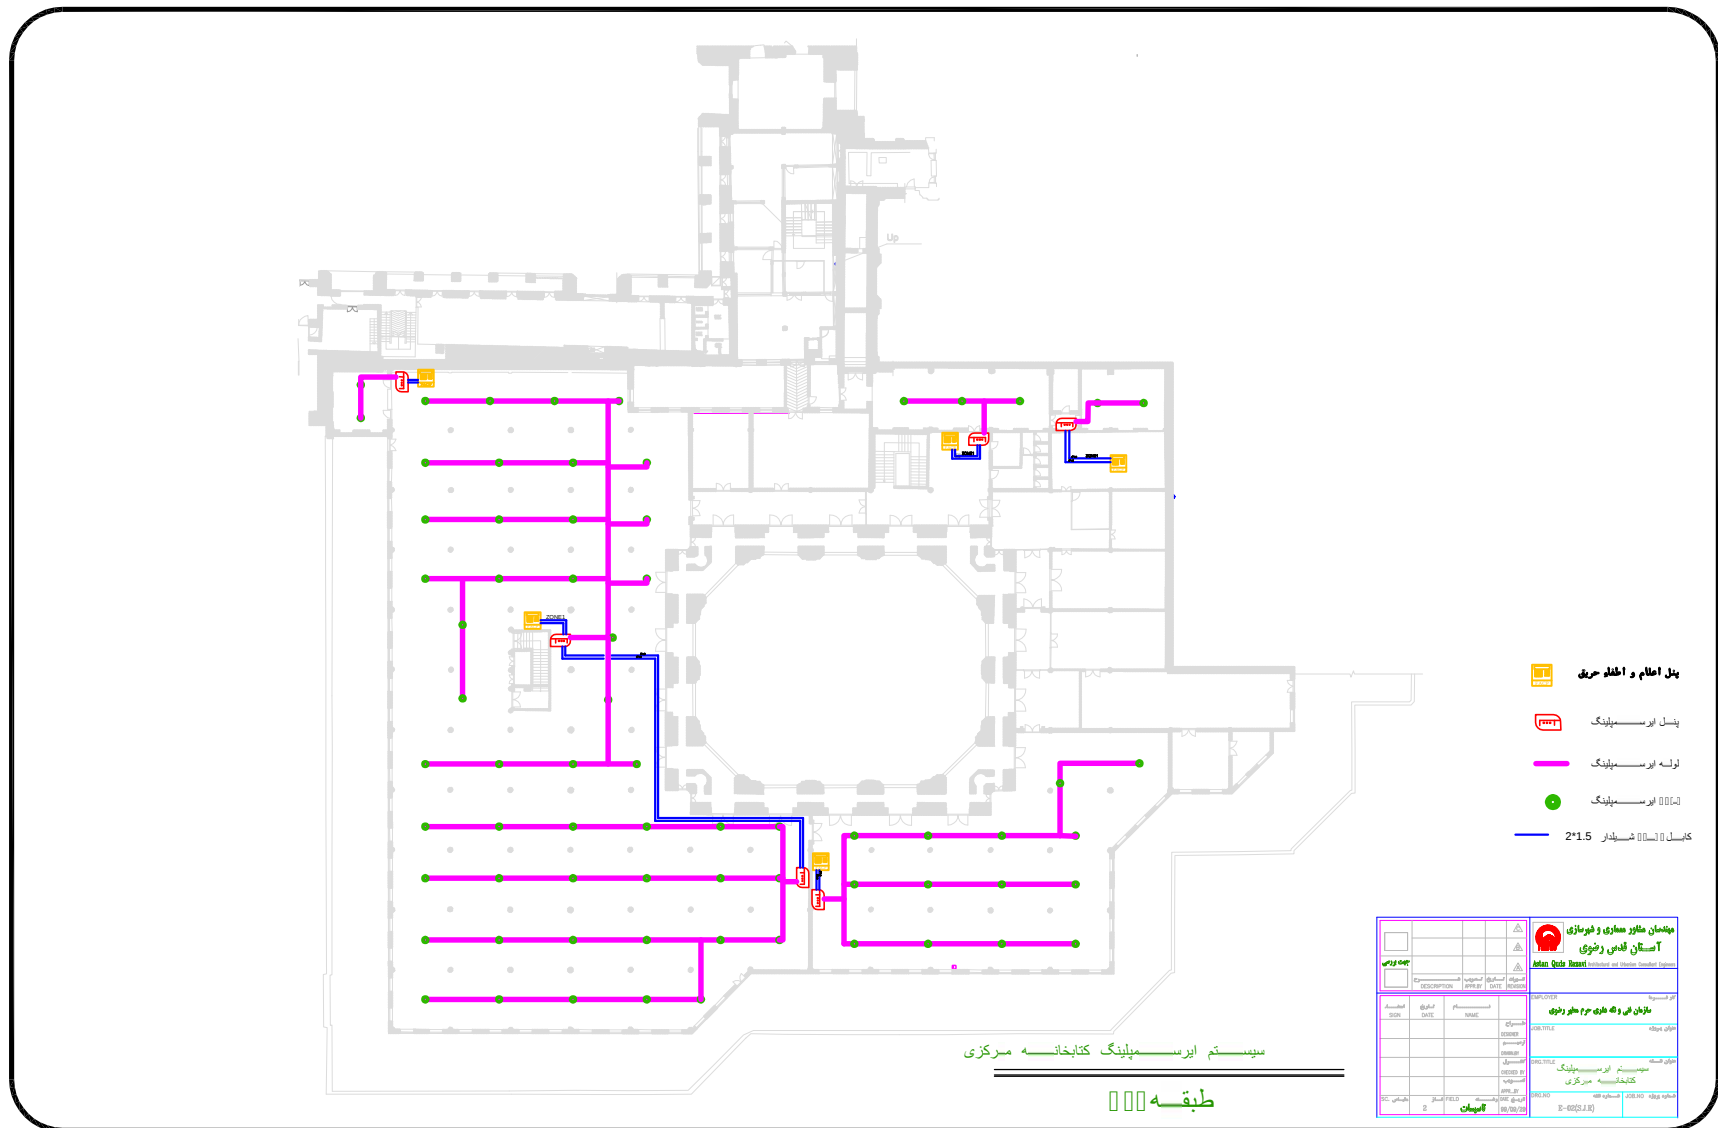

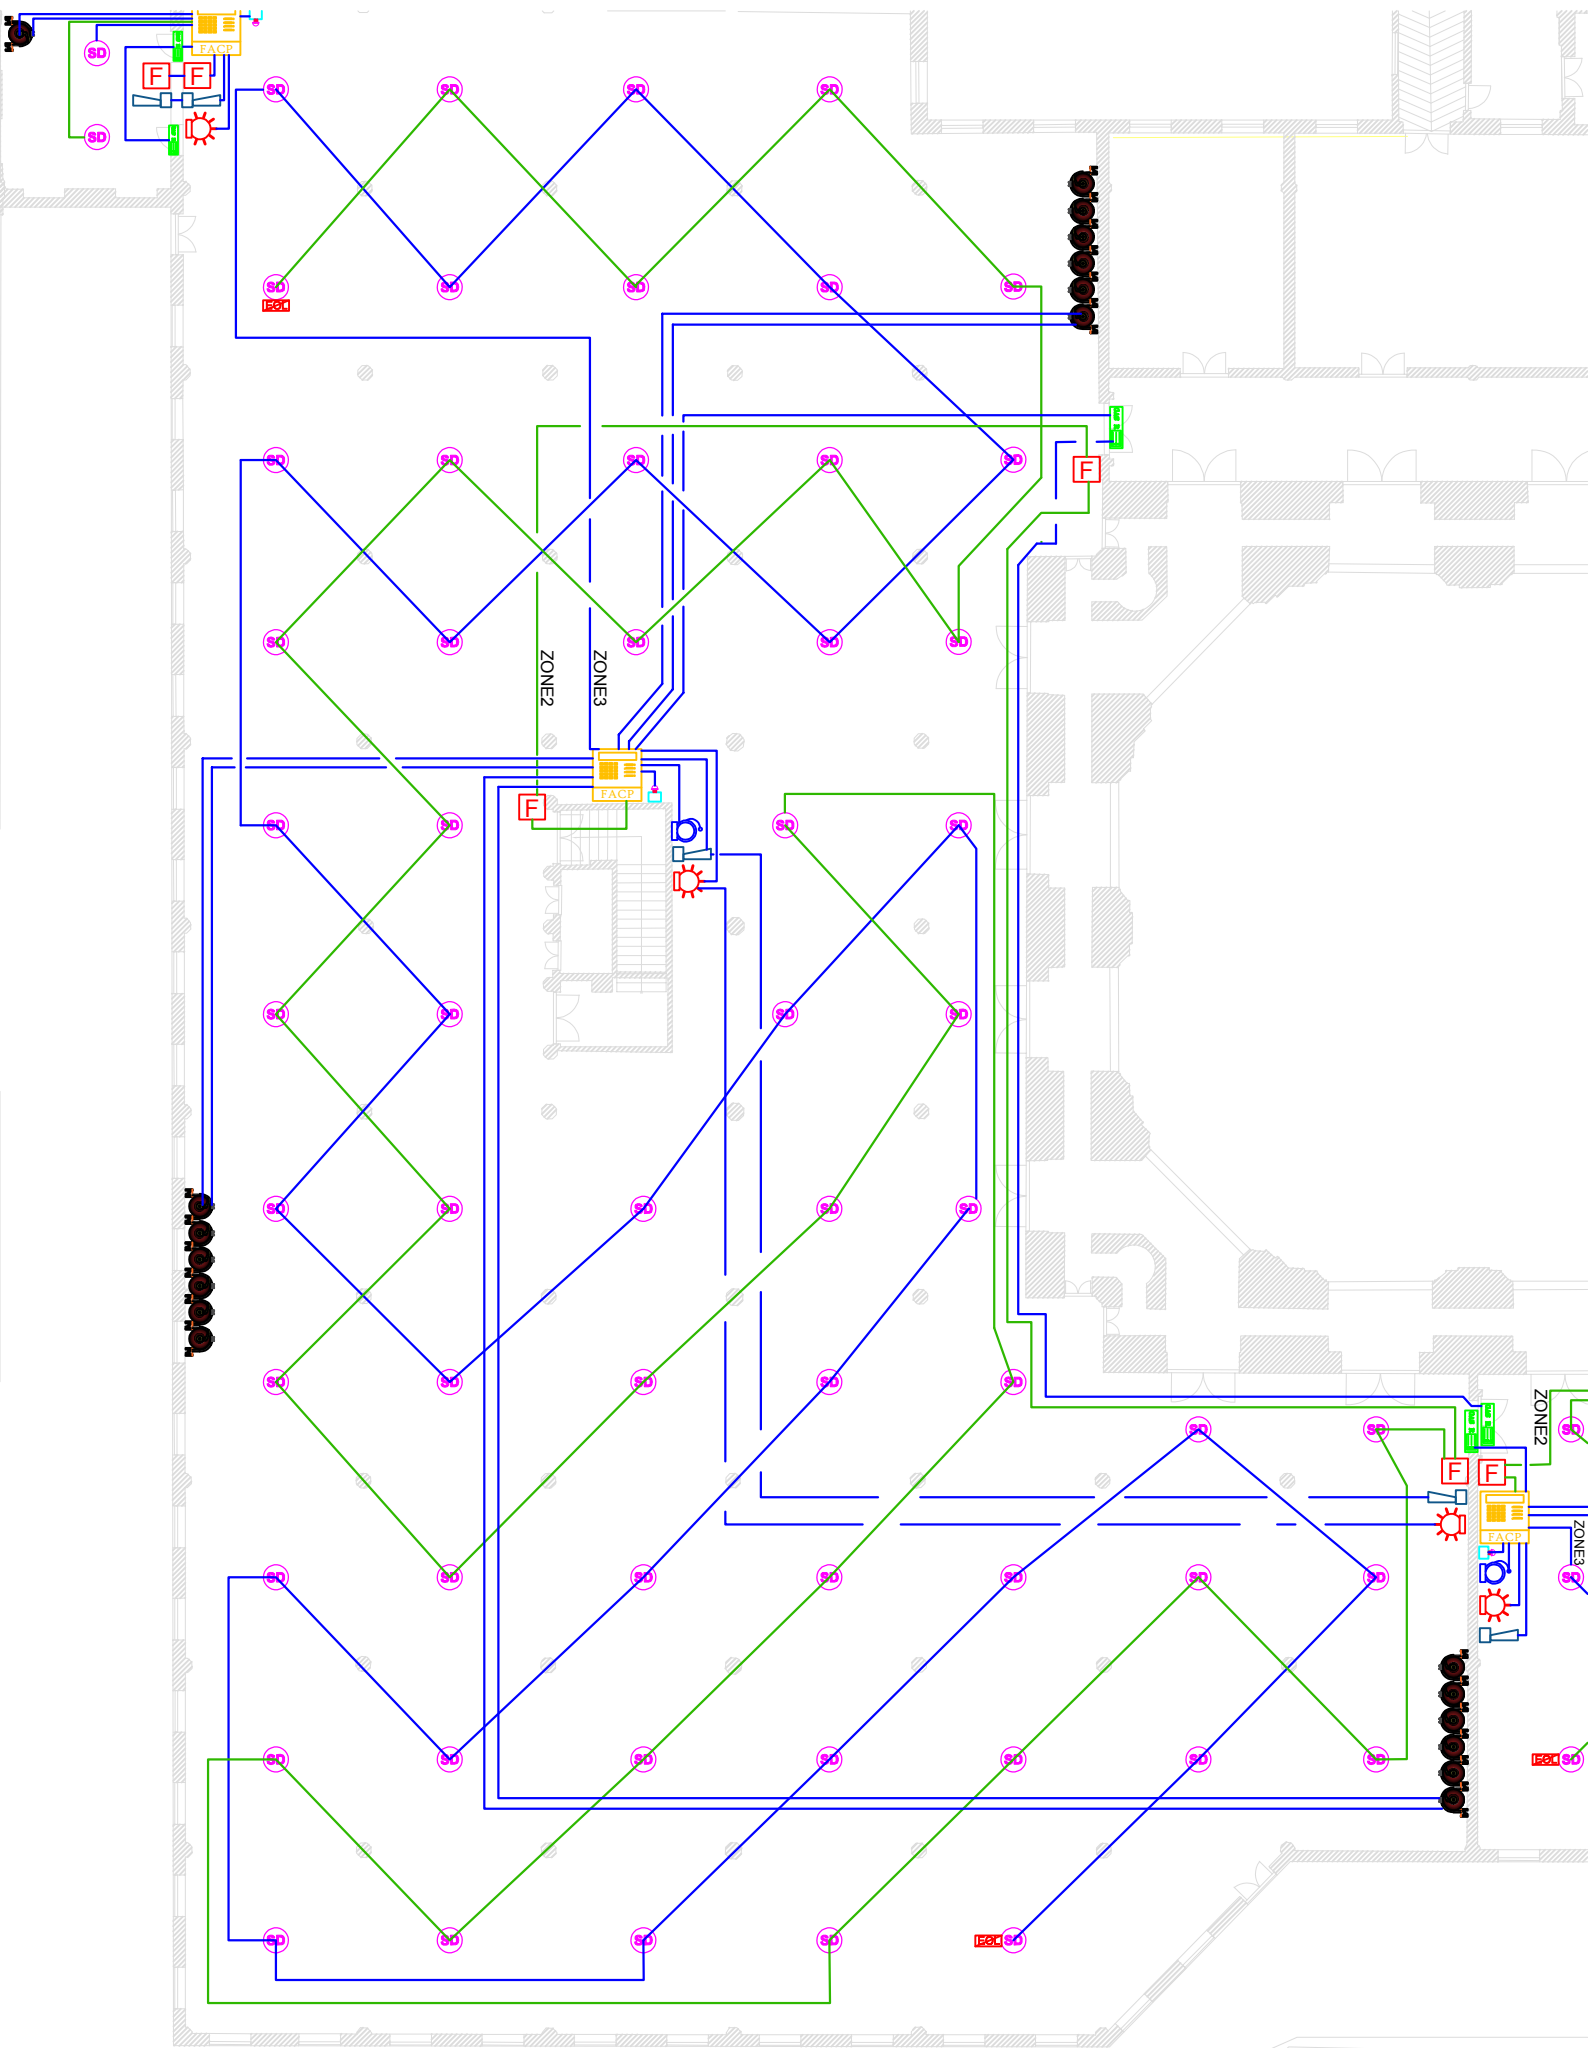

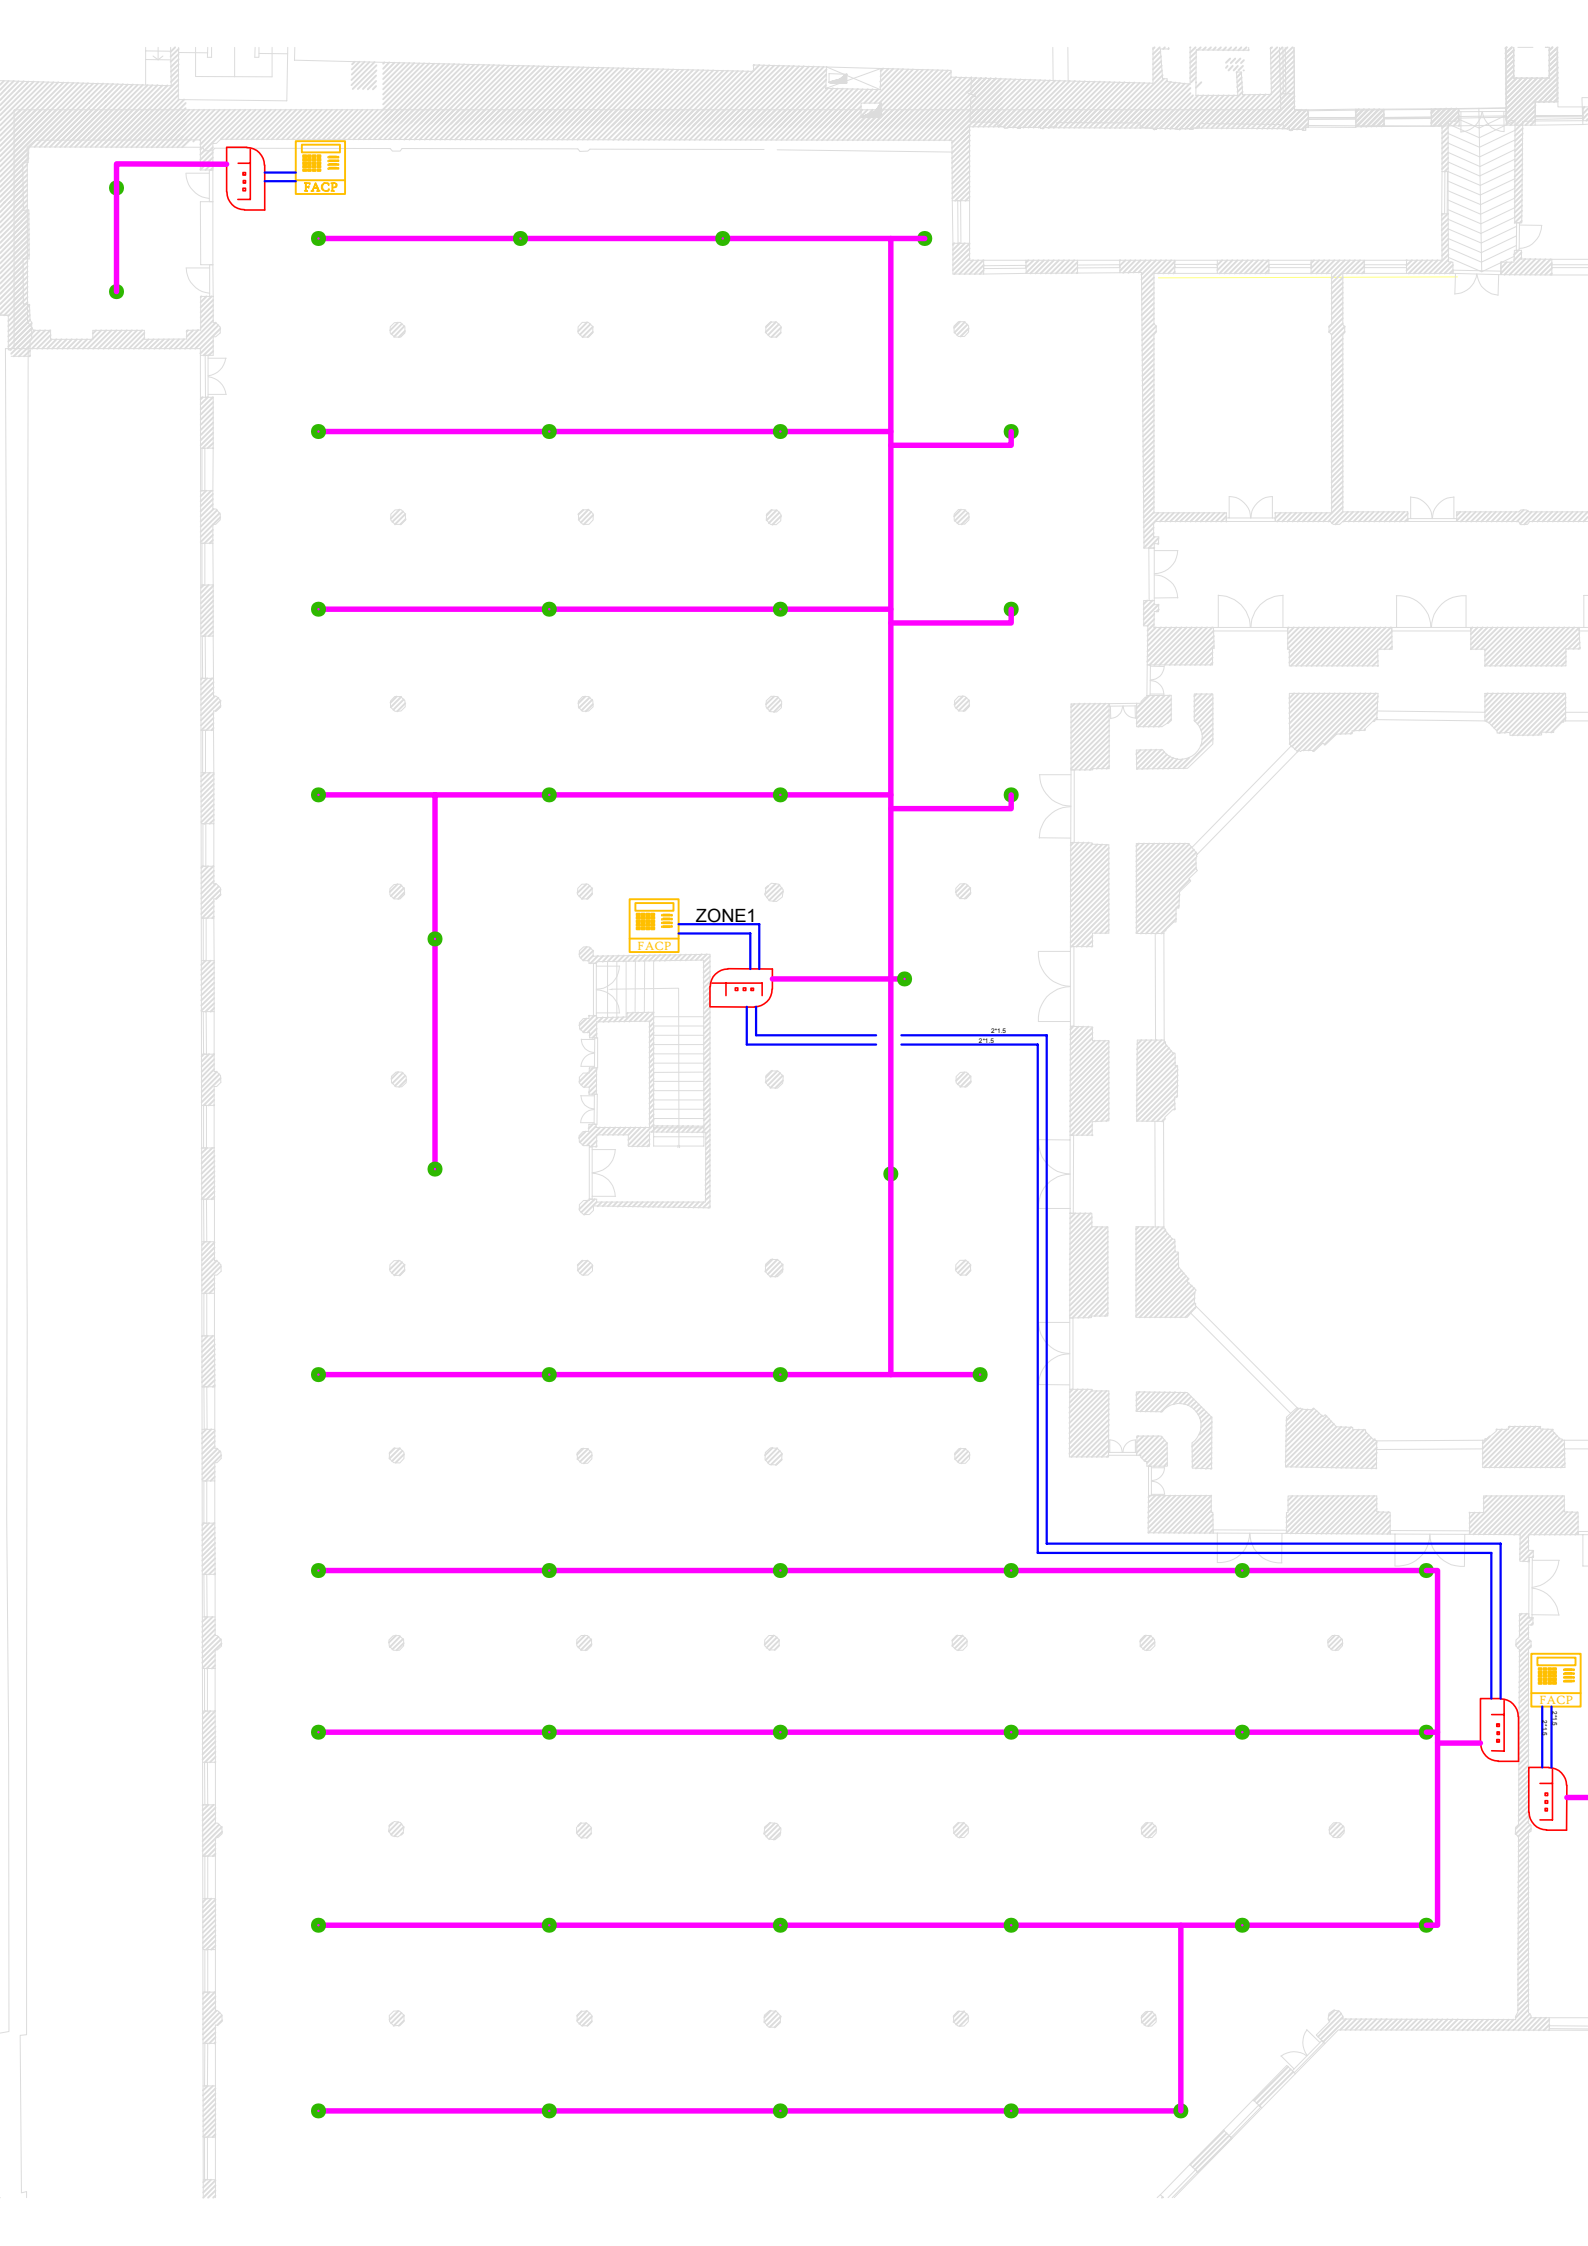

vendor list

ردیف	عنوان	برند
۱	پنل اعلام حریق	Kentec sigma XT+ FIKE Cheetah xi Honeywell Notifire
۲	دکتور ، شستی ، آژیر و شستی Abort	Hochiki - Apollo - Fike - Notifire
۳	ایرسمپلینگ	Securiton ASD 532 - VESDA
۴	کابل اعلام حریق مفتولی ۱.۵*۳	ابهر - دراکا - کوپسل ایتالیا
۵	سینی کابل و یراق آلات	نواختران - الکترو توزیع - سپکو
۶	لوله فولادی سیاه -گالوانیزه عمقی داغ	پایپ خاور
۷	لوله PVC سخت نسوز	یزدلیکا
۸	لوله فلکسی فلزی روکشدار	رهورد - توس فلکس
۹	قوطی جعبه تقسیم رو کار ۱۰*۱۰	برند رفیع IP دار
۱۰	سیم و کابل غیر اعلام حریقی	افشار نژاد خراسان - سیم و کابل مشهد
۱۱	لوله و اتصالات بدون درز رده ۴۰	اهواز - بنکن
۱۲	سپورت پیش ساخته ، انکربولت و بست ها	هیلتی - فیشر
۱۳	گاز HFC-۲۲۷-ea HEPTAFLUOROPROPANE دارای تاییدیه UL&FM آمریکا با خلوص ۹۹/۹۹ درصد Package VDS Approved	Chemours - Waysmos - Dupont
۱۴	سیلندر ، شیر ، اتصالات و نازل: -سیلندر یک تیکه بدون جوش(seamless) مطابق با استاندارد ISO۹۸۰۹-۱,EN۱۹۶۴_۱ اروپا (TPED) به رنگ سبز Ral۶۰۱۸ وقرمز Ral۳۰۰۰ باتحمل دمای -۴۰ با فشار تست ۲۵۰ بار - شیر خروجی مخصوص گاز هالوکربنی از جنس برنج ۱۶۰ بار و TS-۲۰+۵۰C به همراه Safety Device _فعال ساز برقی شیر اصلی دارای استاندارد VDS آلمان,CE اروپا به همراه گنج فشار کالیبره دارای تاییدیه VDS به همراه پرشر سوئیچ نمایشگر افت فشار با قابلیت اتصال به پنل اعلام و اطفاء حریق و شیر تخلیه دستی _درپوش محافظ فلزی شیر روی سیلندر به رنگ قرمز _Dip Tube از جنس کربن استیل دارای استاندارد EN اروپا _رابط کربن استیل گالوانیزه شده دارای تاییدیه VDS آلمان و CE اروپا جهت اتصال سیلندر به لوله و شبکه اصلی اطفاء به همراه اتصال دو سر رزوه فشار قوی _شلنگ پابلوت ۲۵۰ bar از جنس ترموپلاستیک به همراه زانویی اتصال به شیربرقی دارای استاندارد VDS آلمان و CE اروپا _ براکت جهت نگهداری سیلندر های HFC۲۲۷ea از جنس پروفیل یک تکه کربن استیل به همراه حلقه نگهدارنده استیل سیلندر و اتصالات fitting _لیبل مشخصات کامل سیلندر و گاز و هولوگرام نقره ای گارانتی روی سیلندر نازل دارای تاییدیه FM - UL Package VDS Approve	BETTATI (ITALIA)- ROTAREX (LUXEMBOURG) - AIR fire(ITALIA)-siex-fike